



FECSKEHÁZ / BUDAÖRS


Puskás Tivadar út 55. hrsz:4153/127  
ÉME Mesteriskola XXII. ciklus \_ 2012  
Frikker Zsolt / Vörös Tamás \_ Tomay Tamás

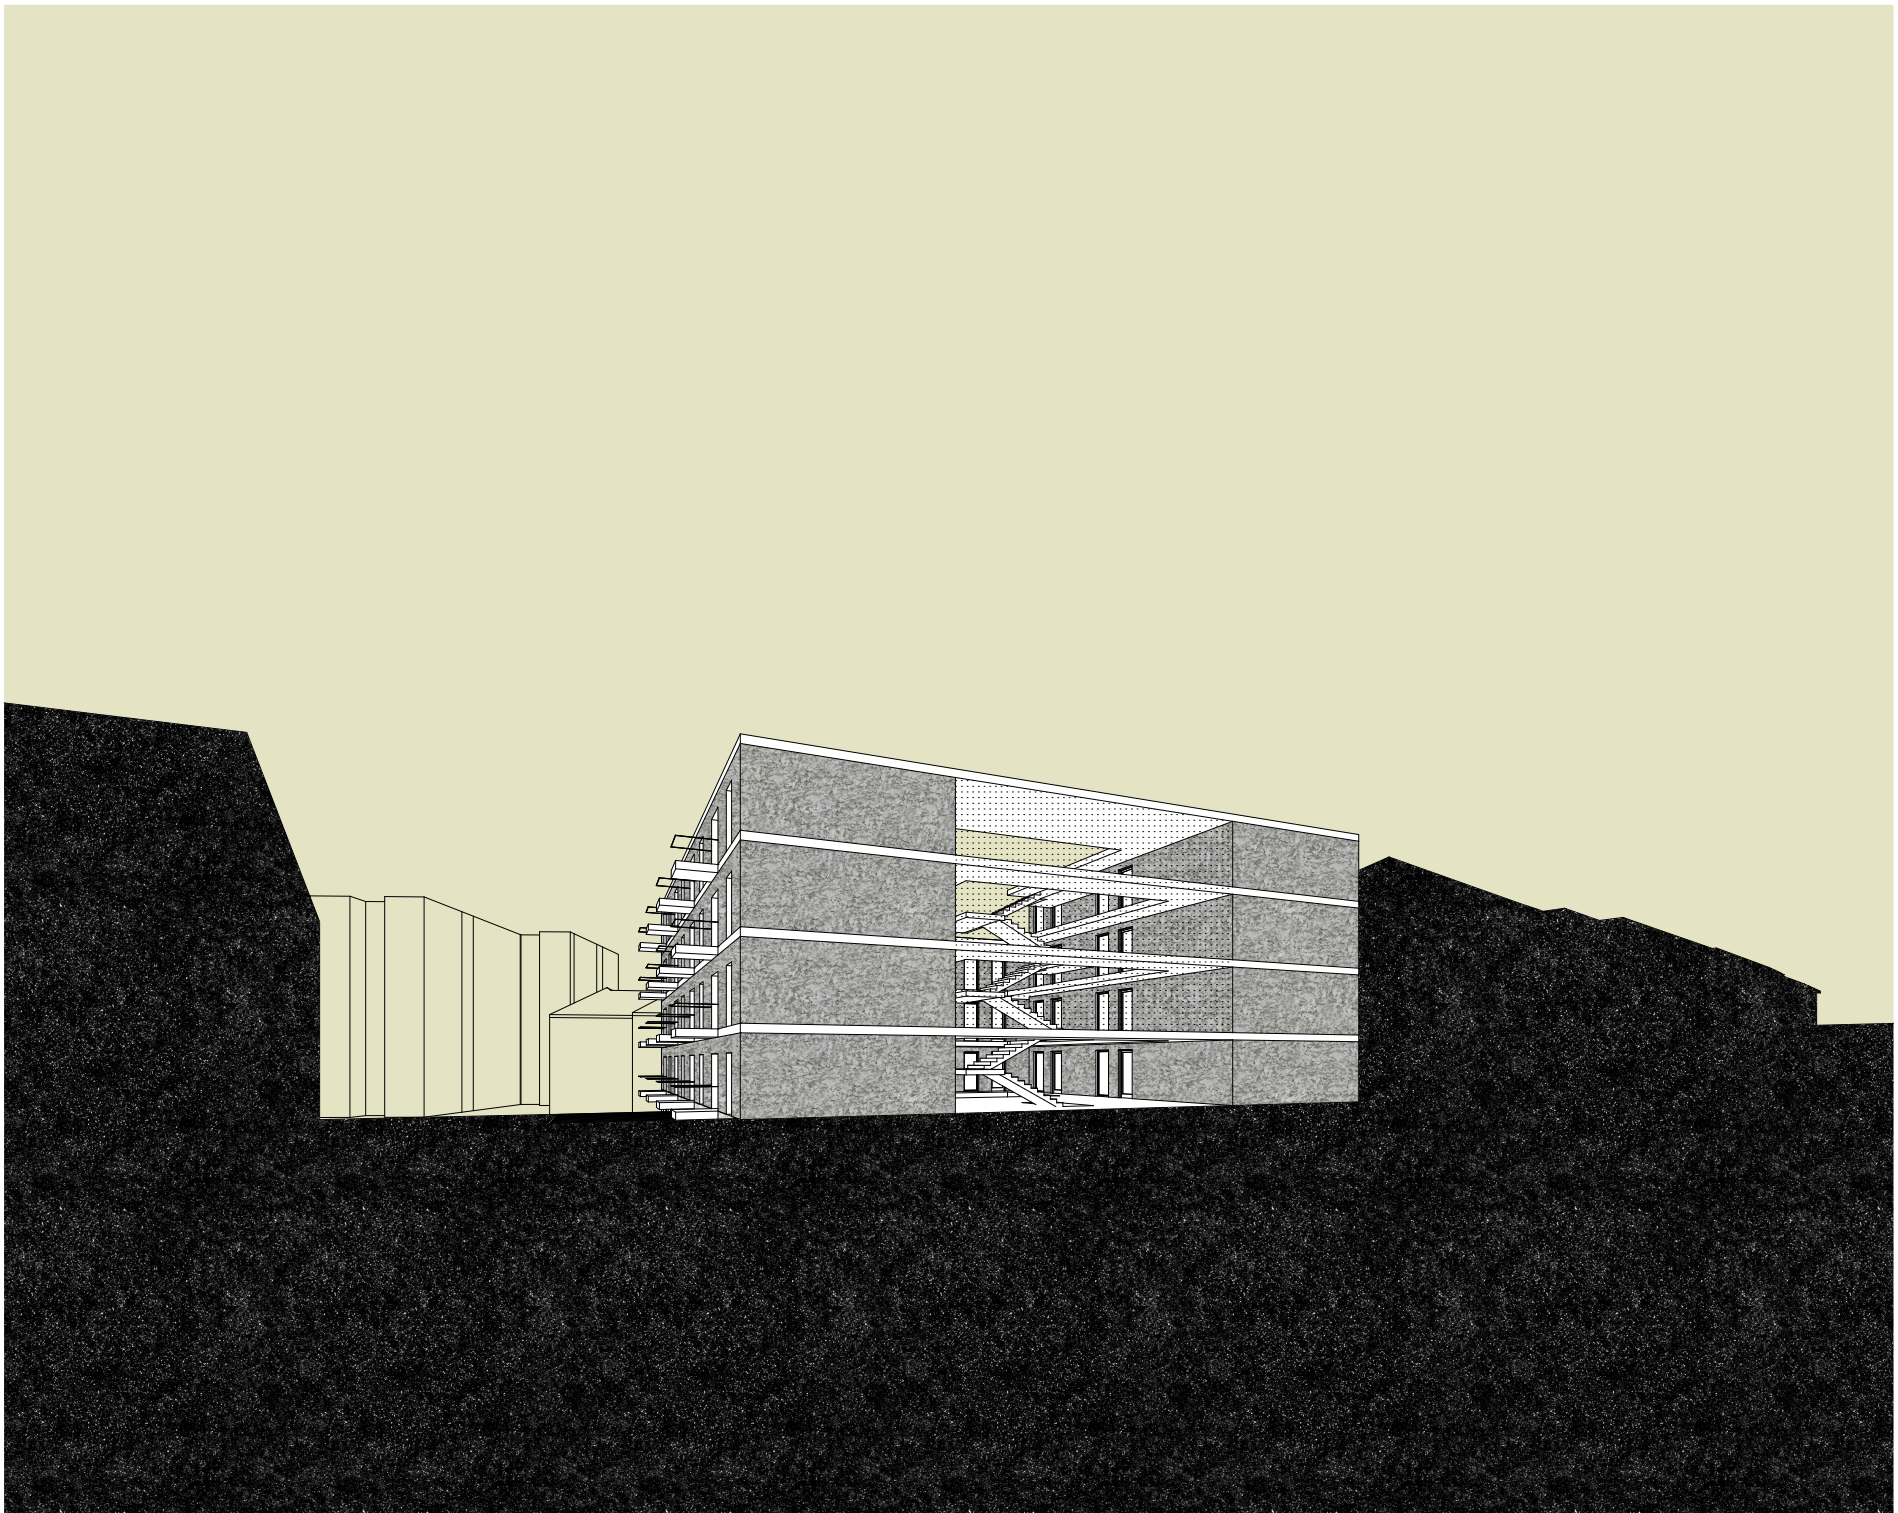

nyugati homlokzat m\_1:200

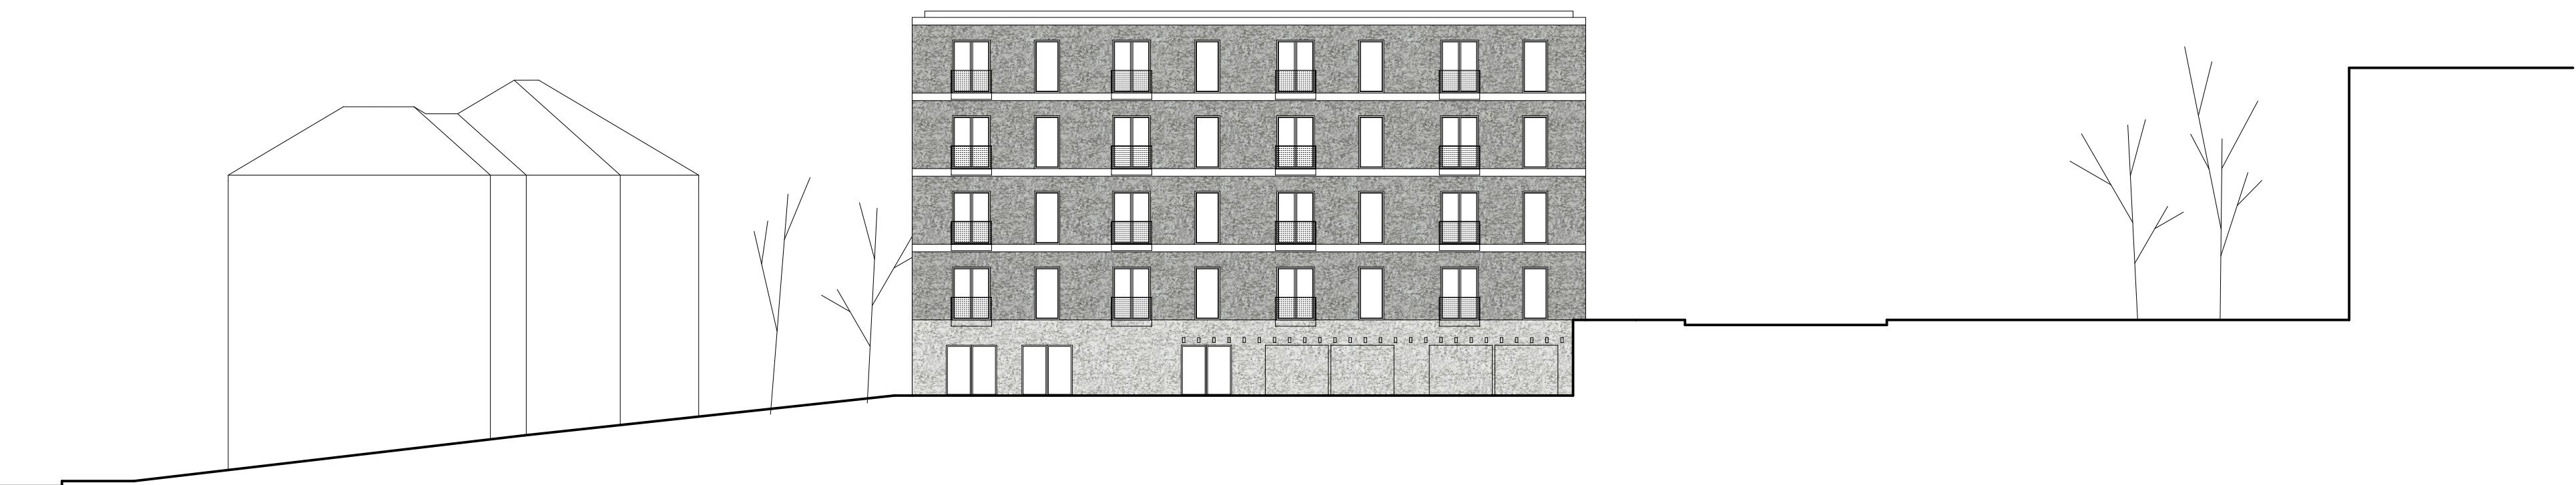

keleti homlokzat m\_1:200

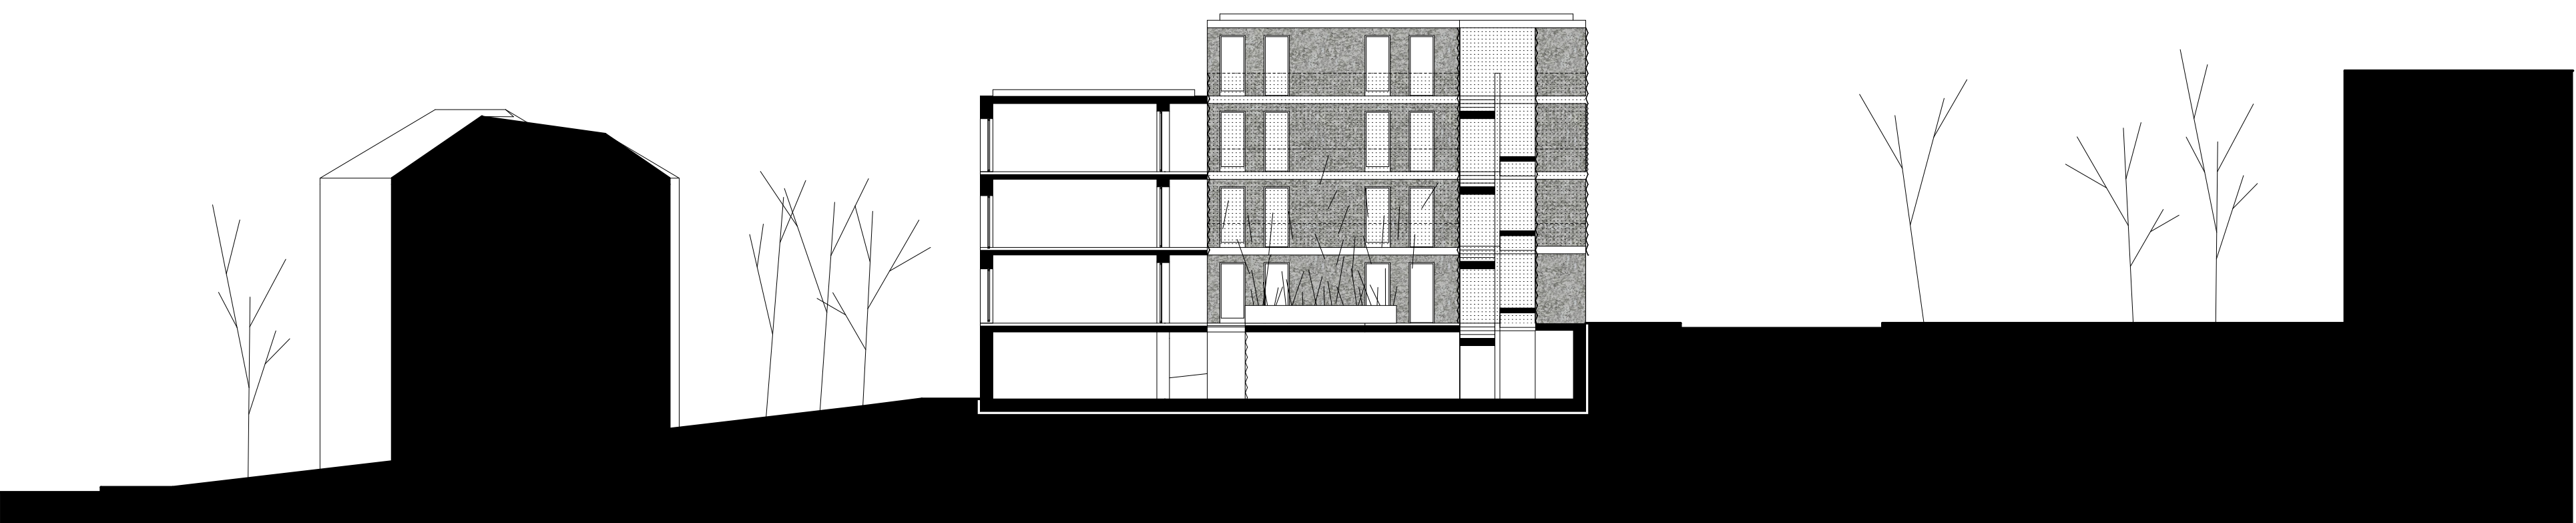

2-2 metszet m\_1:200