



HELYSZÍNRAJZ M = 1:500

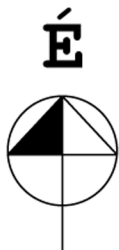

- a jelenlegi közmű- és értékes zöldállomány megtartása
- a jelenlegi közlekedés megtartása
- a parkon áthaladó sétány kibővítése egy 36,5 m²-es, a helyszíni térburkolattal megegyező burkolatú térrel
- a térré bővülő sétány méltó helyszínt biztosít az emlékezést szolgáló ünnepeknek



ALAPRAJZ M = 1:100
KÖRNYEZETBE ILLESZTÉS, KÖZVETLEN KÖRNYEZET KIALAKÍTÁS

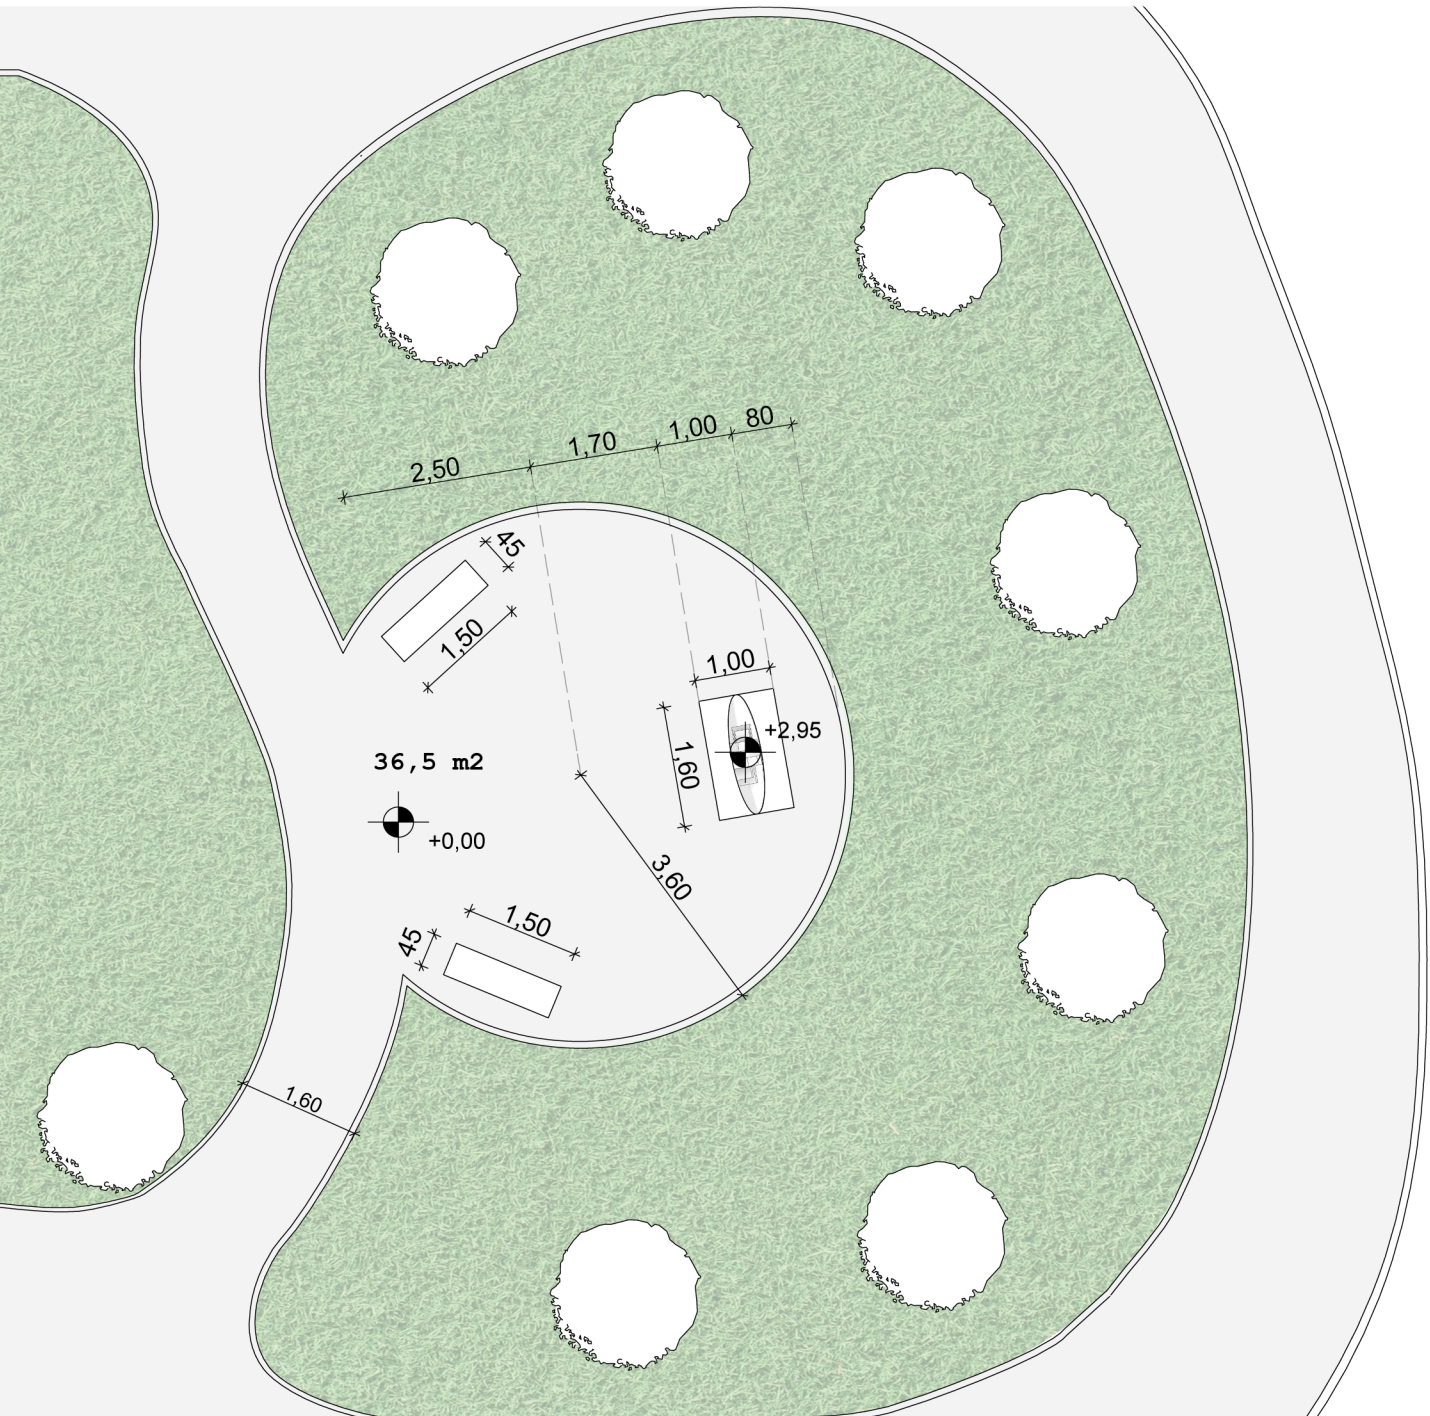

- az emlékmű a park és zöldterület közepén, az új tér tengelyében áll
- a kialakított burkolt felület megfelelő méretű egy nagyobb embercsoport befogadására, de hétköznap a zöldterület közepén alkalmas a megpihenésre is
- a téren két pad elhelyezése - pihenés, találkozások helye

