


A 2,95 m magas, 1,6 m széles emlékmű az új burkolt felület központi eleme. A kialakított kör alaprajzú tér megfelelő színteréül szolgálhat az ünnepségeknek, megemlékezéseknek. A szobor kiinduló ötlete az országalma, ami a testet, a területet szimbolizálja. A keresztet, a korongot és az életfát is megosztja a test közepéig húzódó vágás, ami a trianoni tragédiára utal. Szimbolikus értékű, hogy ezen a tragédiát, szakadást jelképező résen átsüt a felkelő és a lemenő Nap.

NÉZETRAJZ A SÉTÁNY FELŐL M = 1:50

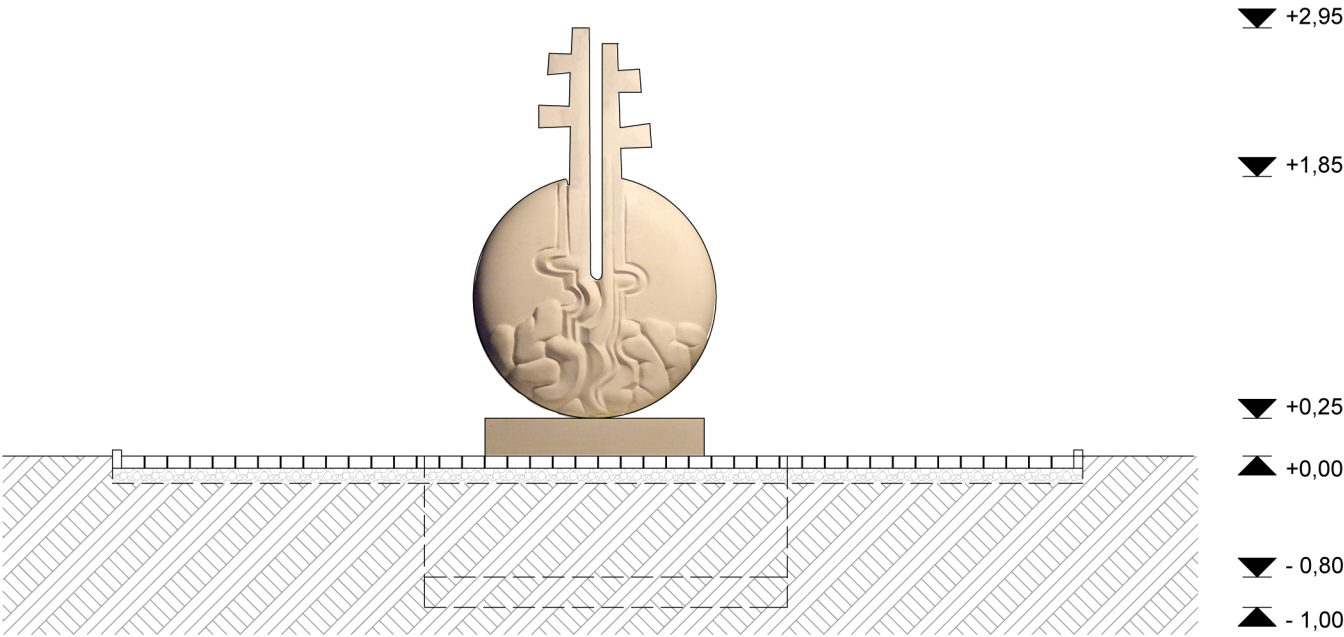


LÁTVÁNYTERVEK



R2		
8	cm	a helyszínnivel megegyező térkő burkolat
10	cm	kavicságy
		termett talaj

NÉZETRAJZ ÉSZAK FELŐL M = 1:50

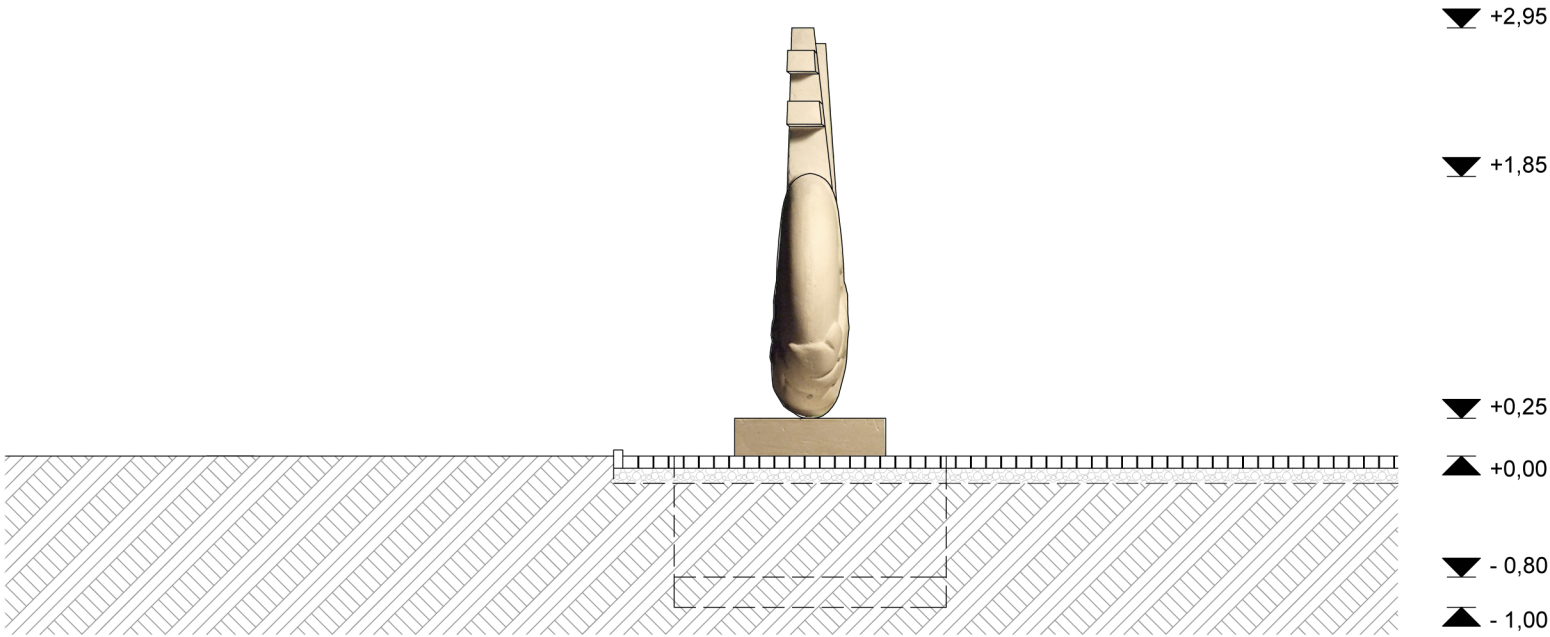

R1		
5	cm	műkő bevonat a posztamens elem(talapzat)bevonataként
20	cm	monolit vasbeton talapzat a lemezalappal együtt öntve
80	cm	monolit vasbeton lemezalap C20-as betonból, o 16-es betonacéllal, a tetején 10x10-es acélhálósával
20	cm	kavicságy
		termett talaj

