



KERESZTMETSZET

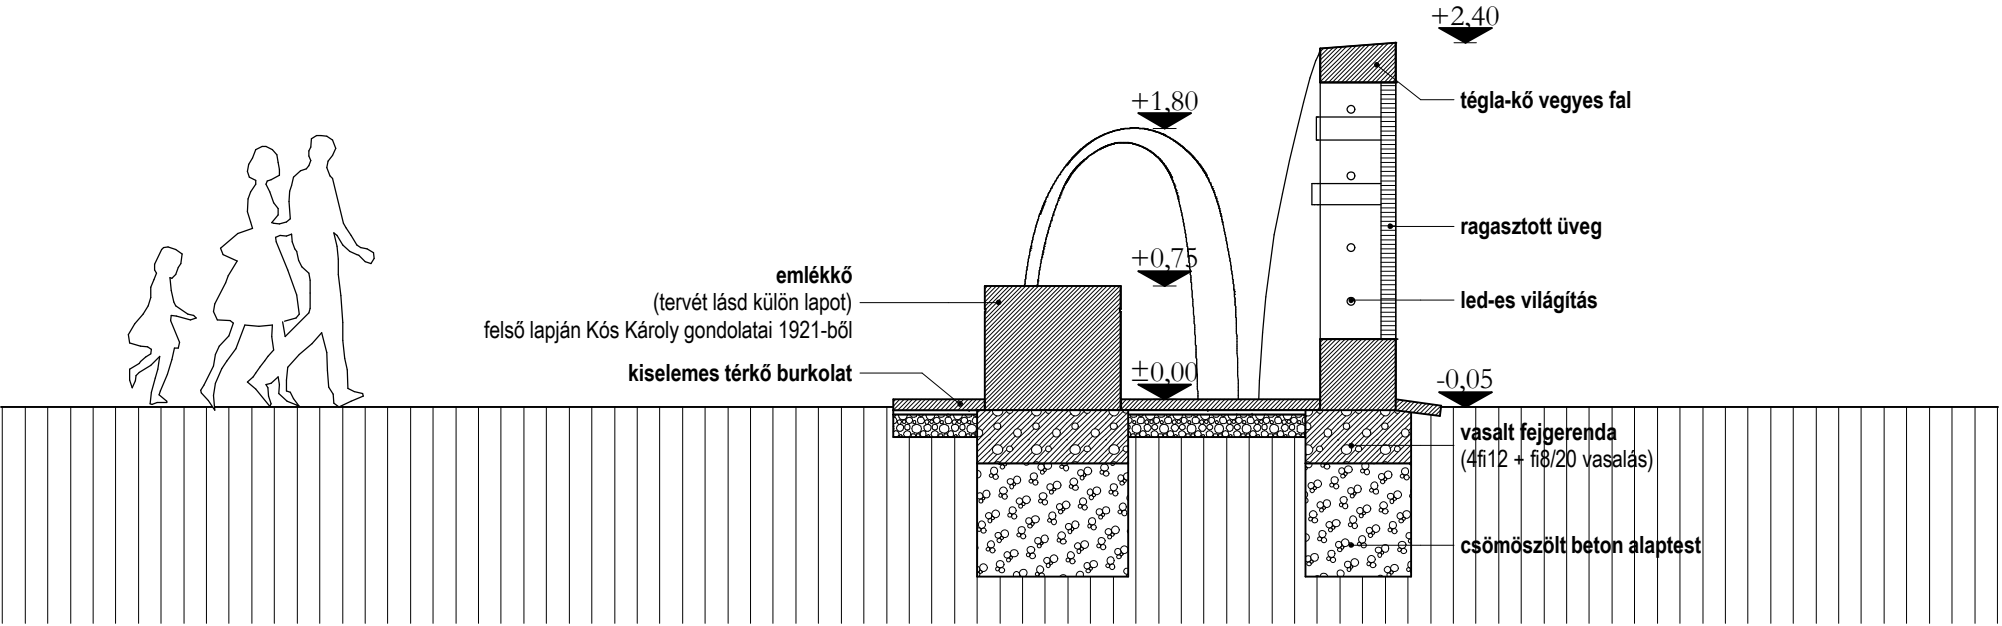

ALAPRAJZ

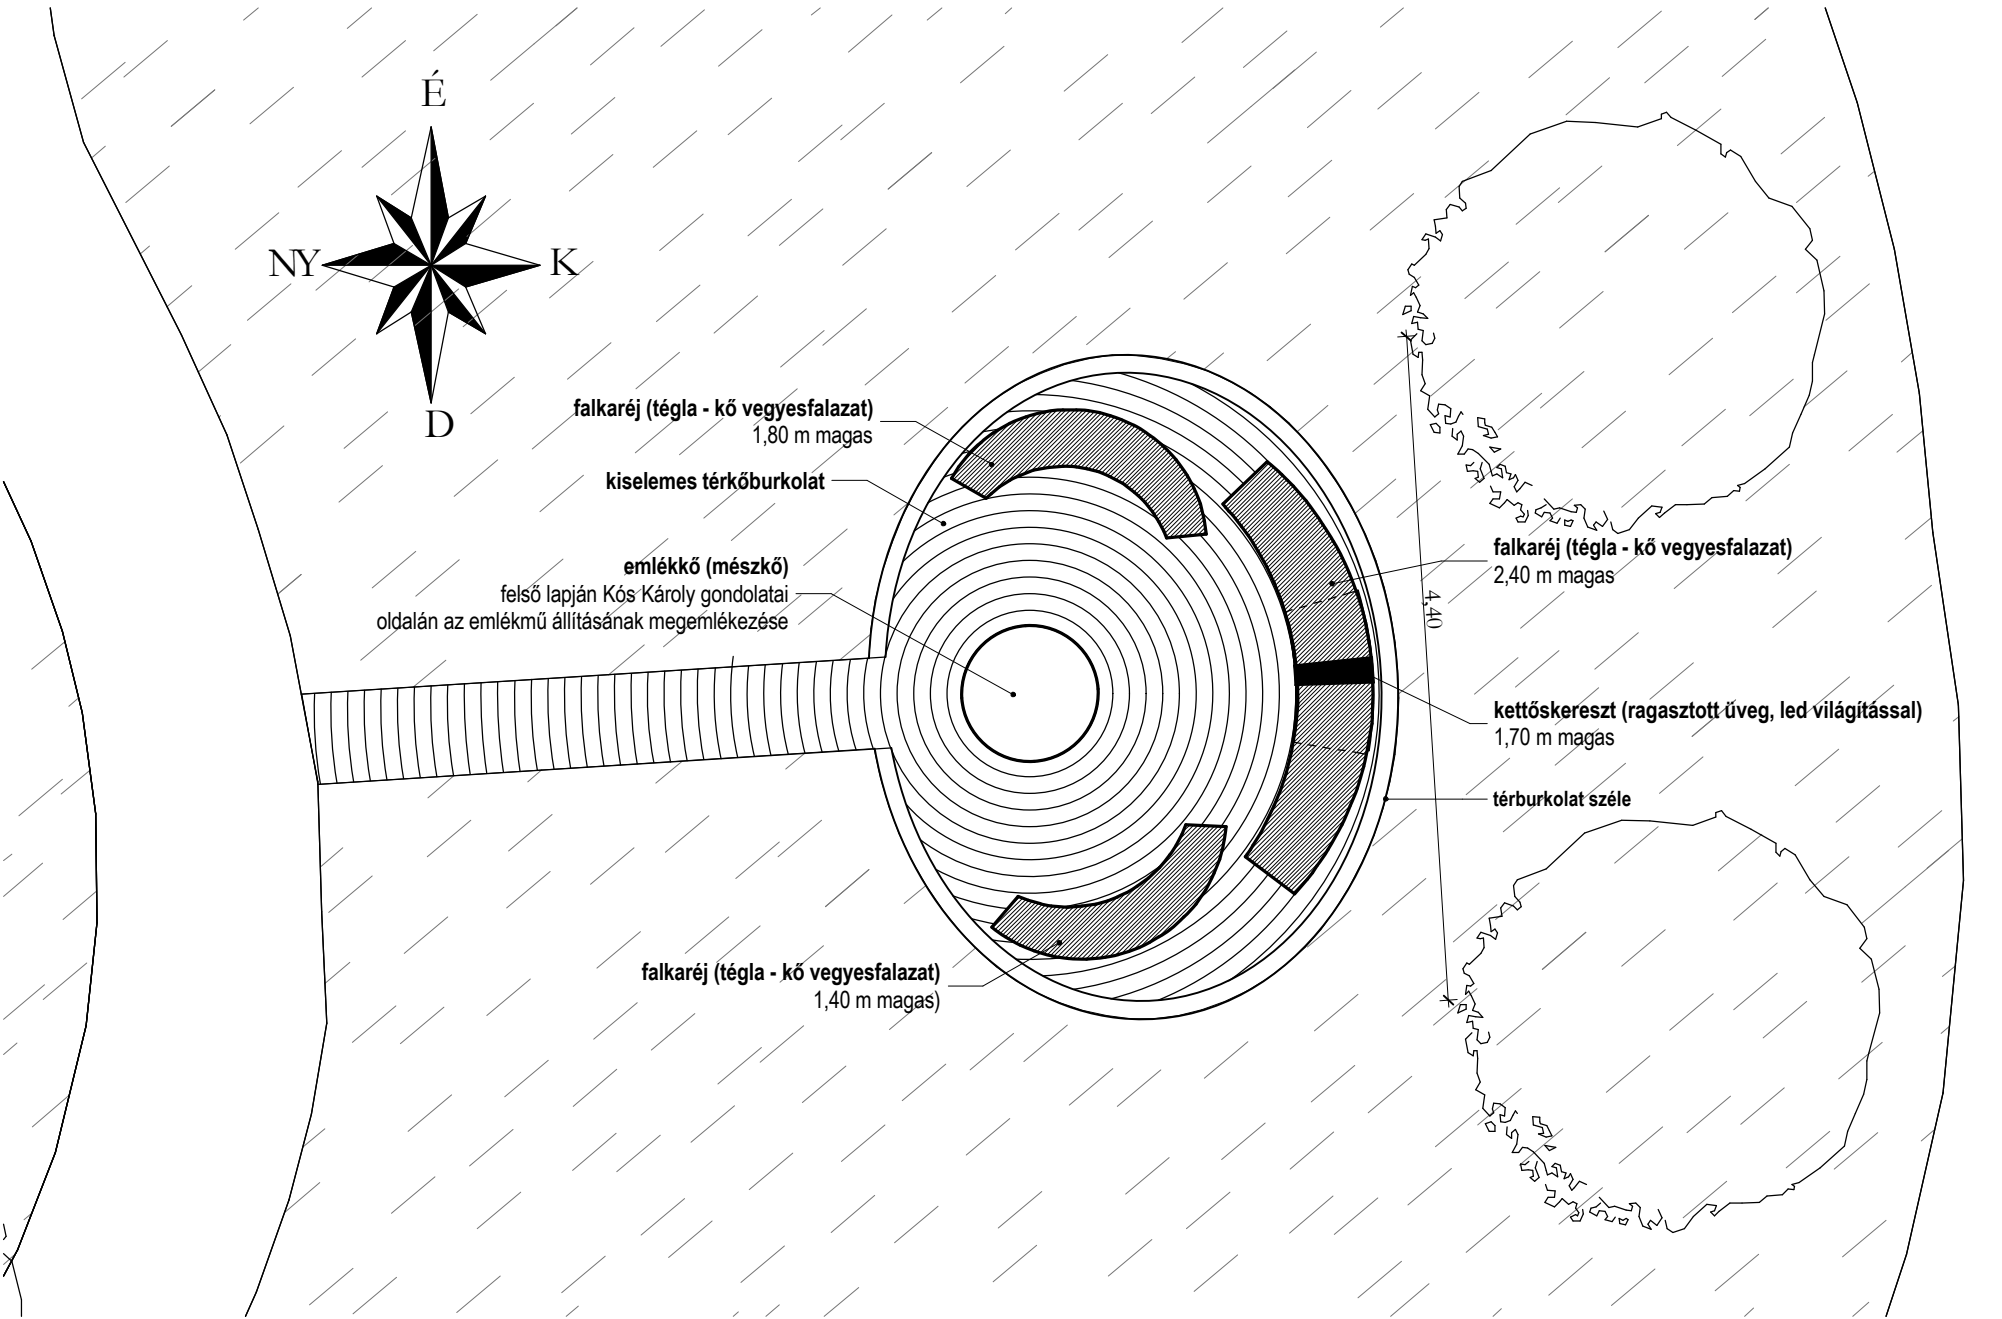

AZ EMLÉKMŰ FŐ NÉZETE

