

Műleírás

Trianoni emlékhely, Budaörs, Templom tér

Az alkotás programja

Az 1920. június 4-én a versailles-i Nagy-Trianon kastélyban született döntés a magyar történelem legtragikusabb és visszafordíthatatlan hatású eseménye, amely alapjaiban határozza meg gondolkodásunkat, határainkon innen és túl. Ez a békének nem nevezhető igazságtalan döntés az egész magyarság számára okozott maradandó sebeket.

Célunk egy olyan emlékmű létrehozása volt, amely újra értelmezi, kitágítja a Trianon emlékművekkel kapcsolatos eddigi vélekedést. Próbáltuk Trianon legfontosabb mondanivalóját megfogalmazni, az ország erőszakos szétszakítását és a magyar nép élni akarását és a bajban való összetartását.

A trianoni békeszerződés előtti Nagy-Magyarország 18 milliós népességnek állít emléket a 18 acéllap, melyet megcsontoltak és erőszakos módon szétválasztottak. A szobor anyagát tekintve rozsdamentes acél, belső felülete a még mindig fájó sebeket idéző korrodálódott cor-acél. A talapzat látszóbeton. Ezen található a süllyesztett felirat, mely tényszerű, egyértelmű: TRIANON 1920. A mű kiterjedése 300x45x40 cm.

Az objektum anyaga anti-graffiti anyaggal bevont. Nagy, egységes tömege miatt nehezen rongálható, vandál biztos.

A világítást a szobor körül elhelyezett 4 reflektorral oldanánk meg. A szobor karbantartása minimális költséget igényel.

Költségbecslés

Melegen hengerelt rozsdamentes acél, 25x1500x3000 mm, 58252Ft/tábla, 6db tábla – 349512 Ft

Cor-acél, 2,6 m² – 30 000 Ft

Vízvágás – 223 000 Ft

Előre gyártott elemes látszóbeton talapzat 0,4 m³ - 150 000 Ft

Vasbeton alapozás, 0,7 m³ – 30 000 Ft

Világítás, 4 db LED fényű reflektor – 142 800 Ft

Művezetés – 750 000 Ft


Megvalósítás ütemterve

Március 11-25 - Alapozás, öntéskor a tartószerkezet egy része süllyesztve a betonba



Március 25 - április 15 - Szobor összeállítása, vízvágás, hegesztés

Március 25 – április 15 - Talapzat elkészítése

Április 22-27 - Szobor helyére emelése, talapzat összeállítása a helyszínen

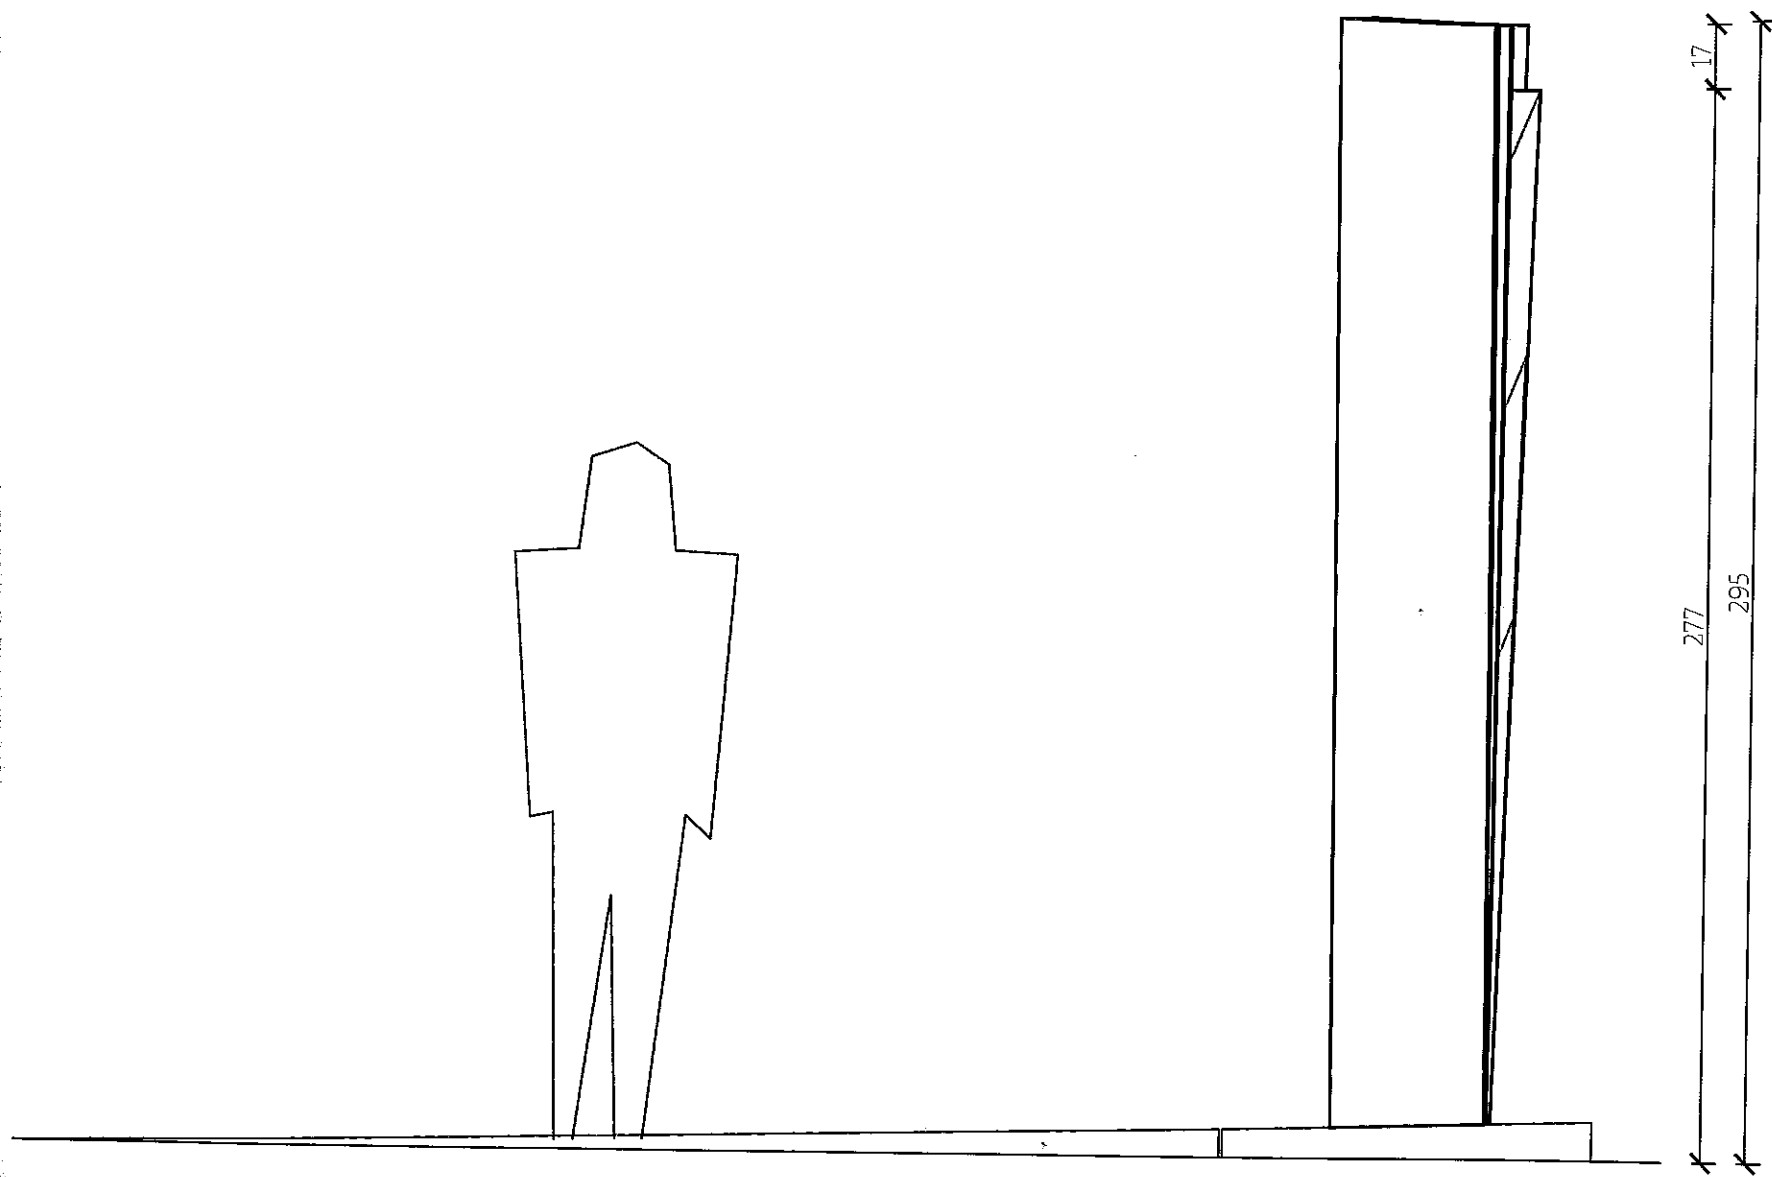

310 96

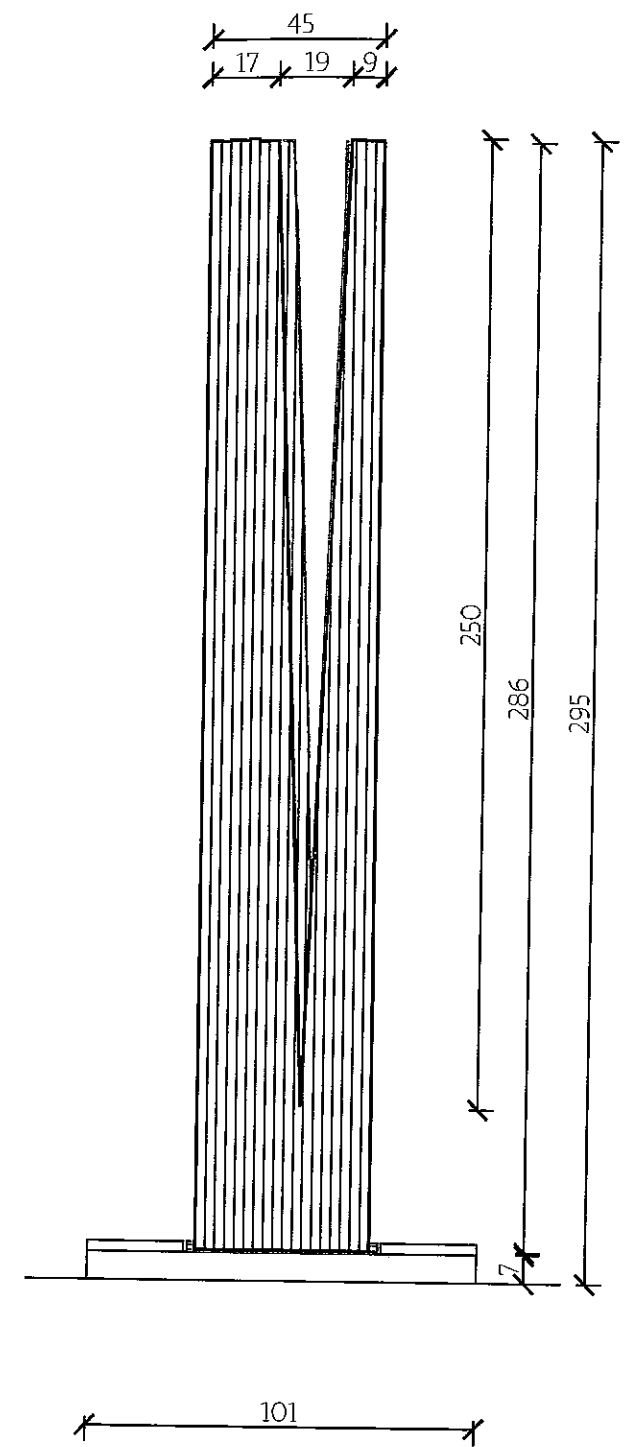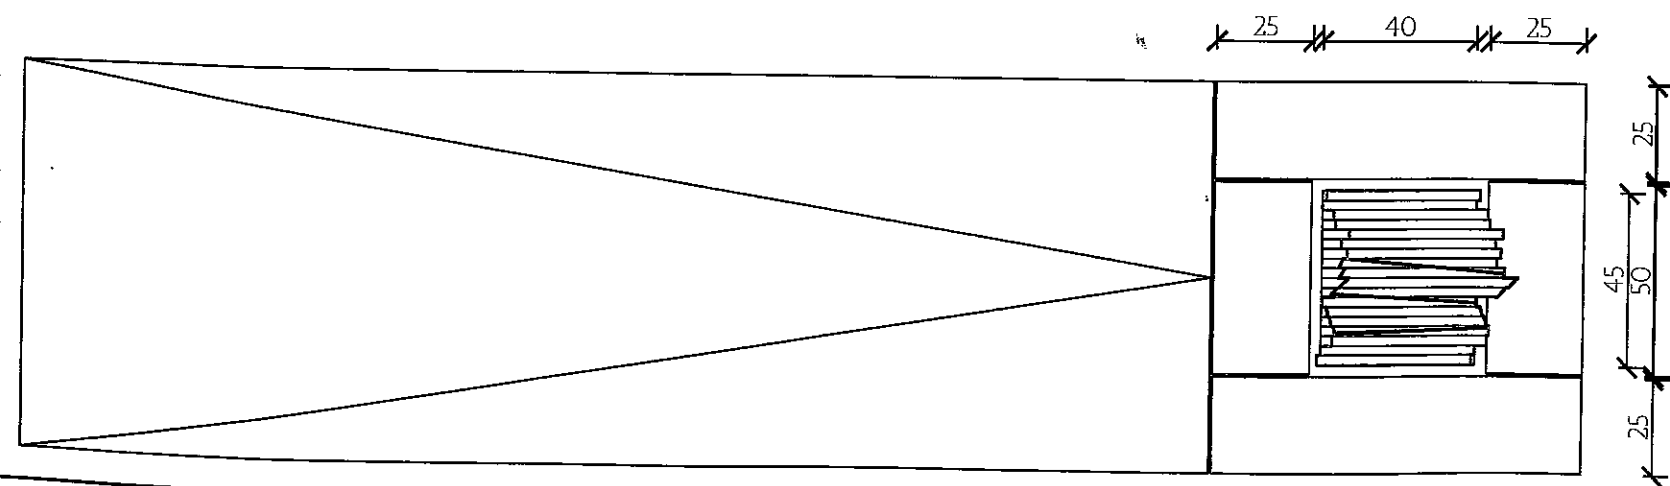



A MÉRETEK CENTIMÉTERBEN ÉRTENDŐKI

NÉZETRAJZOK

M=1:20

BUDAÖRS, TEMPLOM TÉR
TRIANONI EMLÉKMŰ PÁLYÁZAT

A MÉRETEK CENTIMÉTERBEN ÉRTENDŐKI

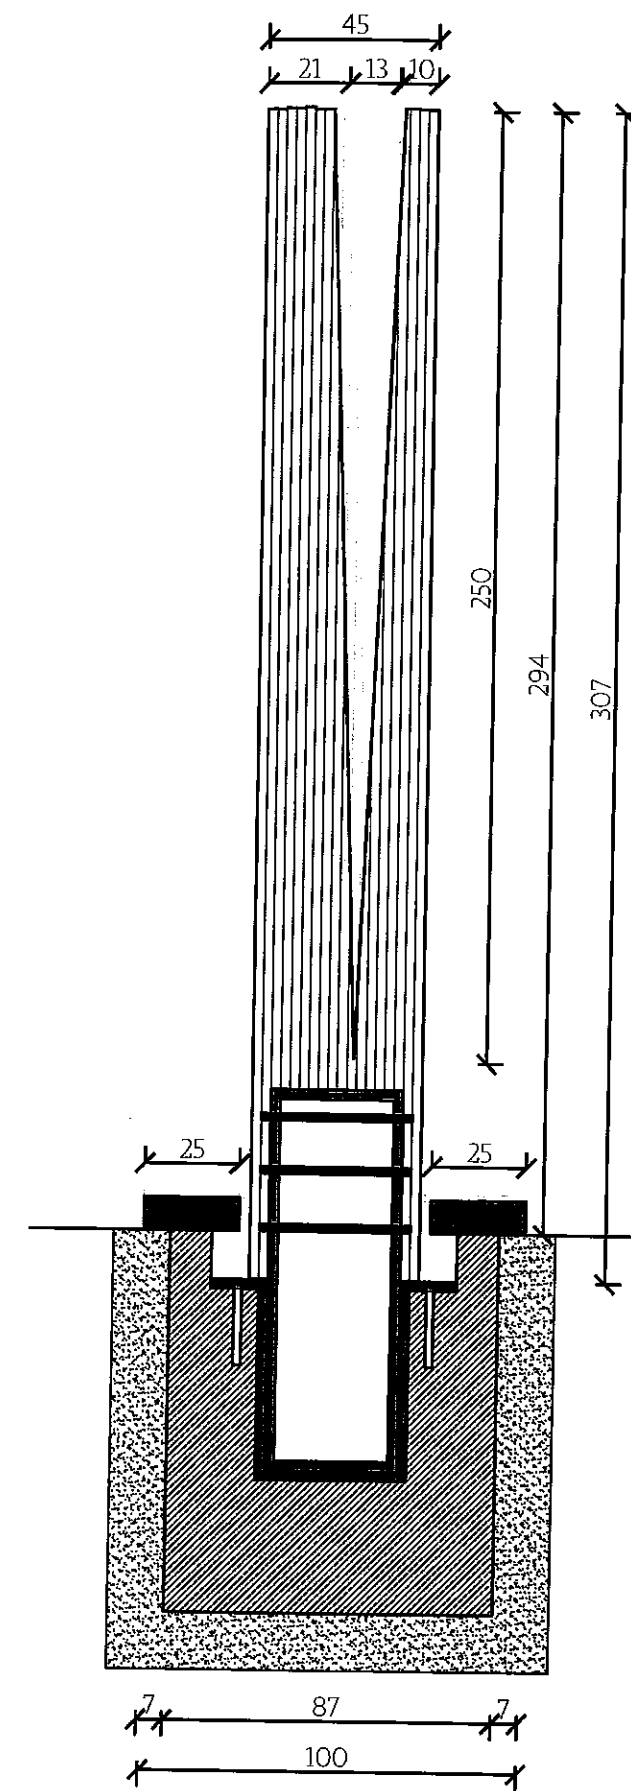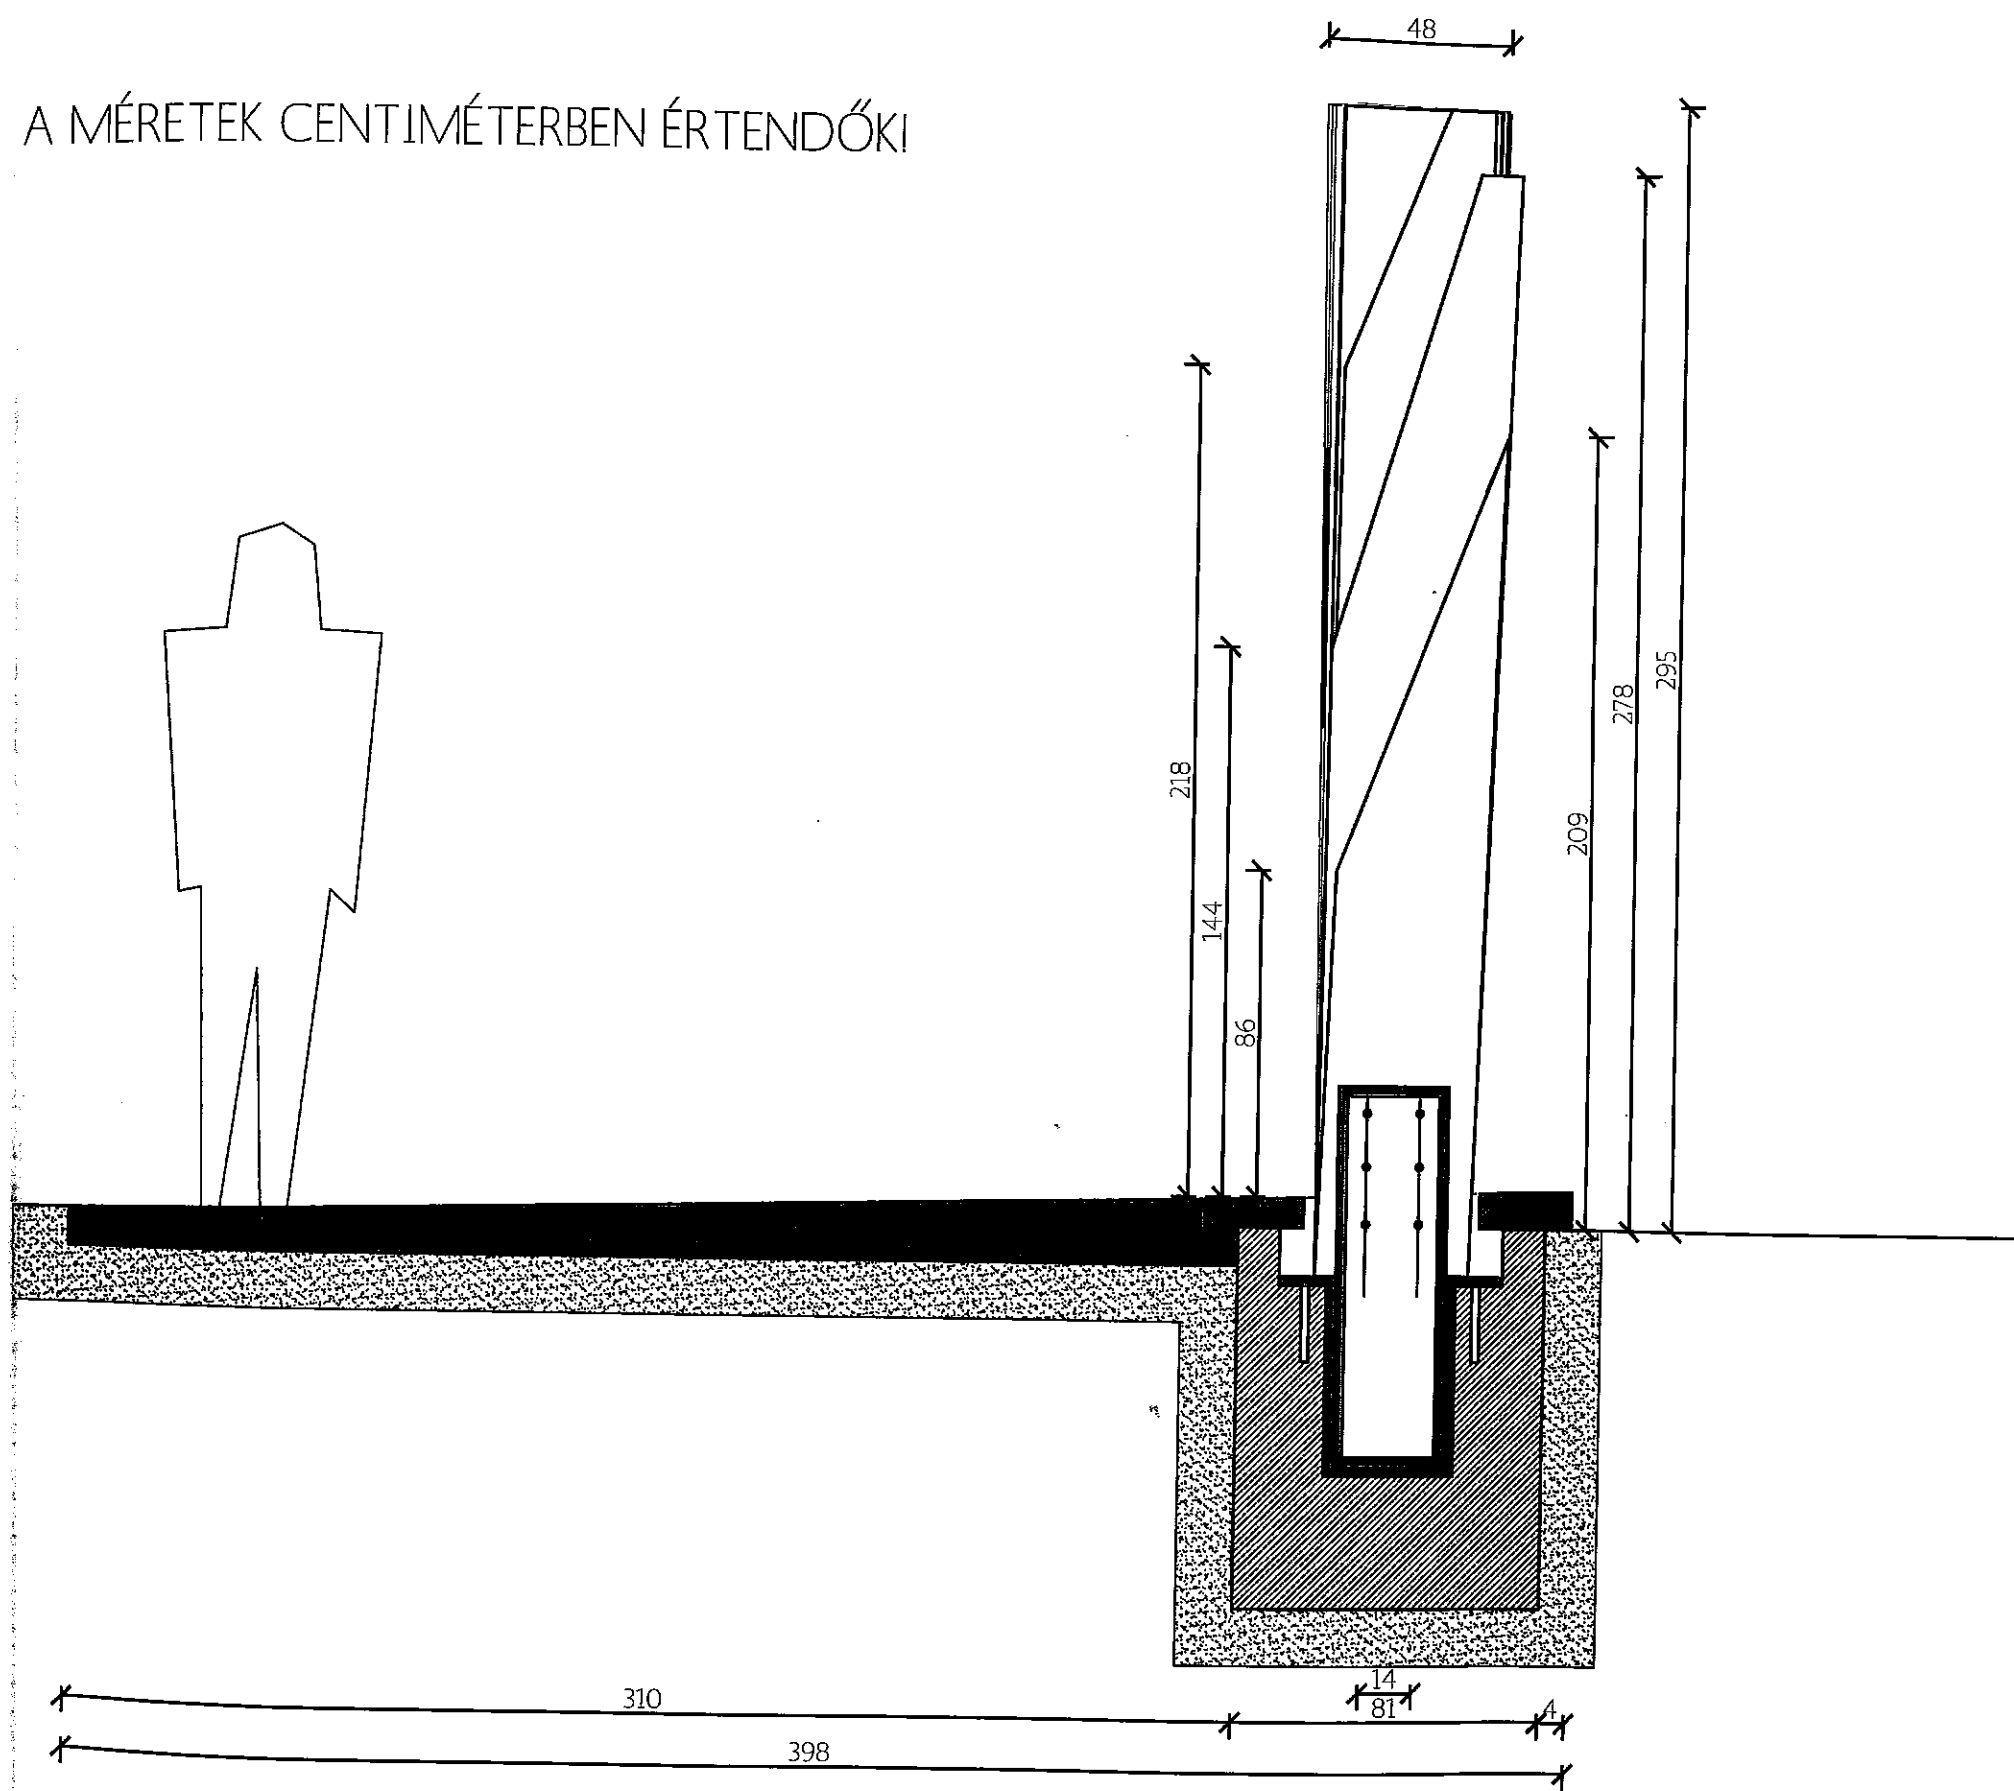


BUDAÖRS, TEMPLOM TÉR
TRIANONI EMLÉKMŰ PÁLYÁZAT

METSZETEK

M=1:20







A MÉRLETEK CENTIMETERBEN ÉRTENDŐK!

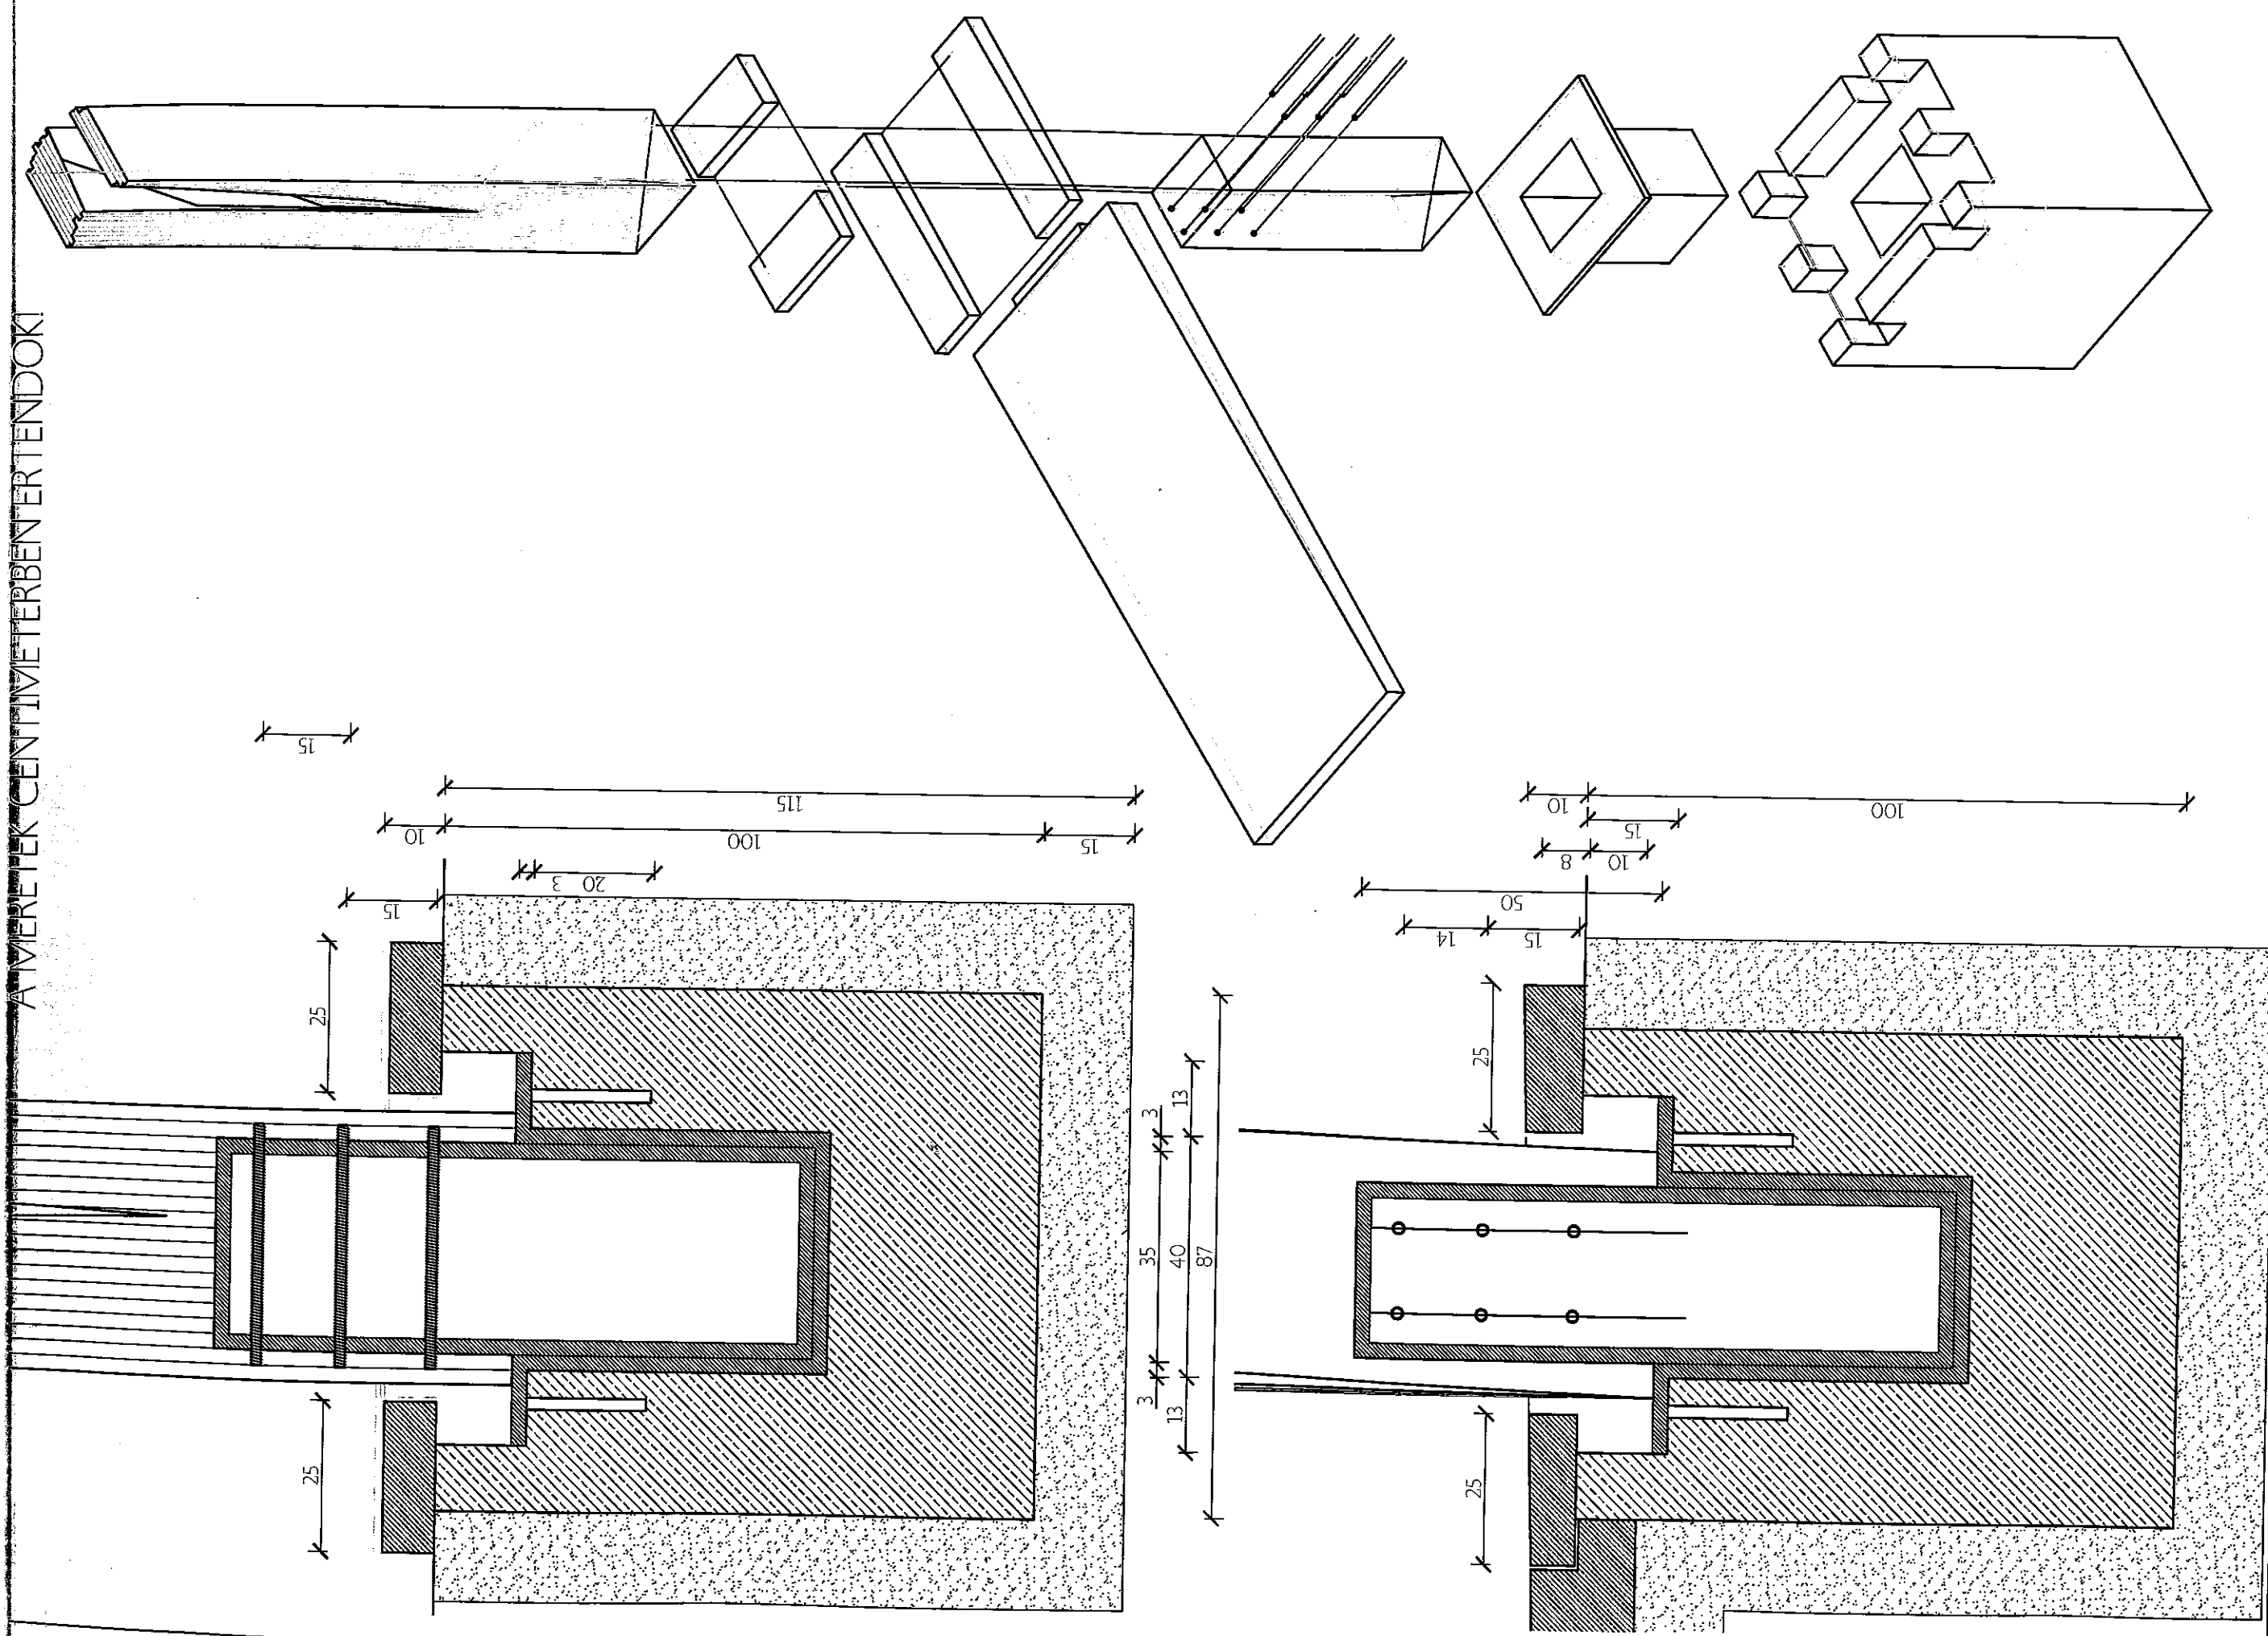

BUDAÖRS, TEMPLOMI TÉR

TRIANONI EMLÉKMŰ PÁLYÁZAT


ALAPOZÁS CSOMÓPONT M=1:10

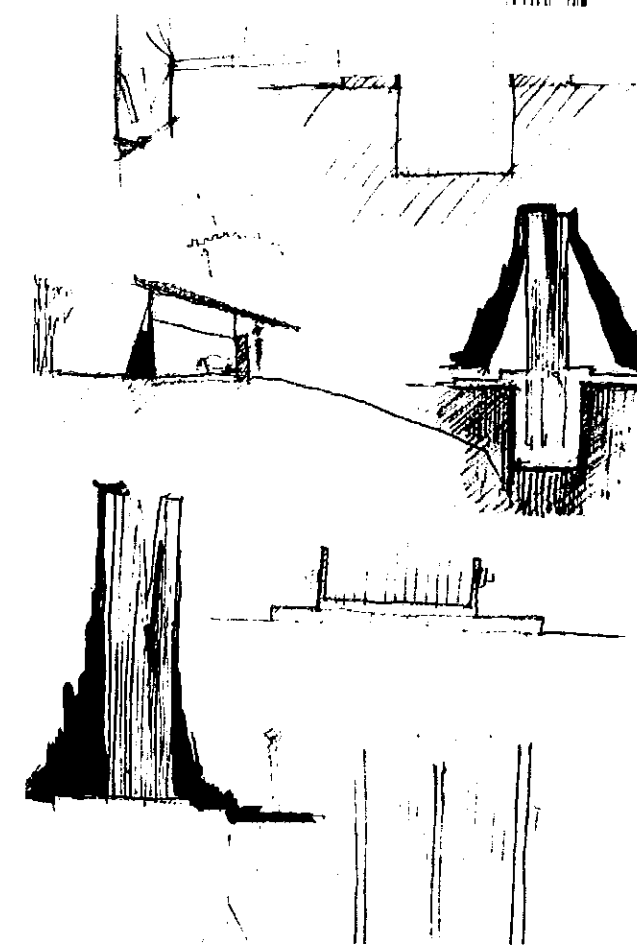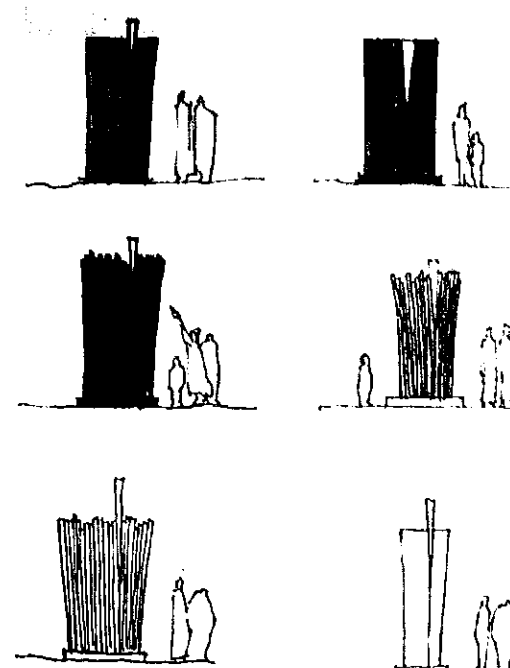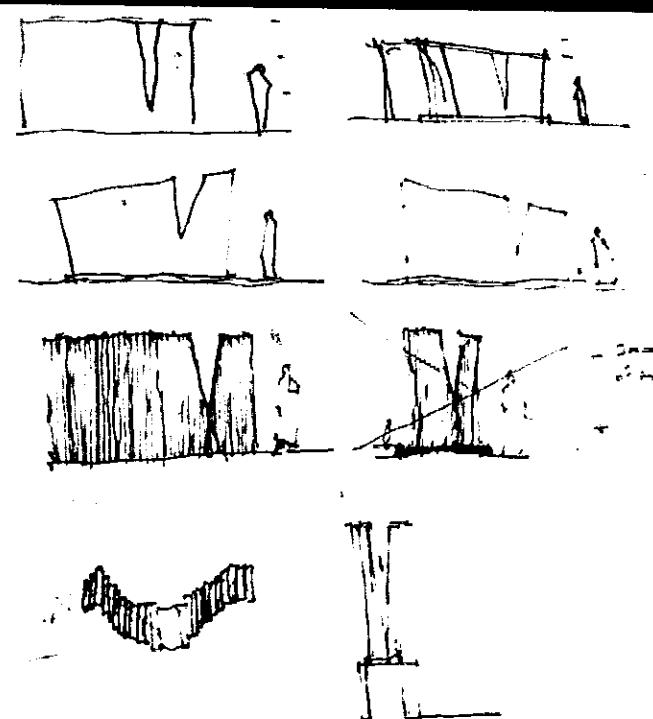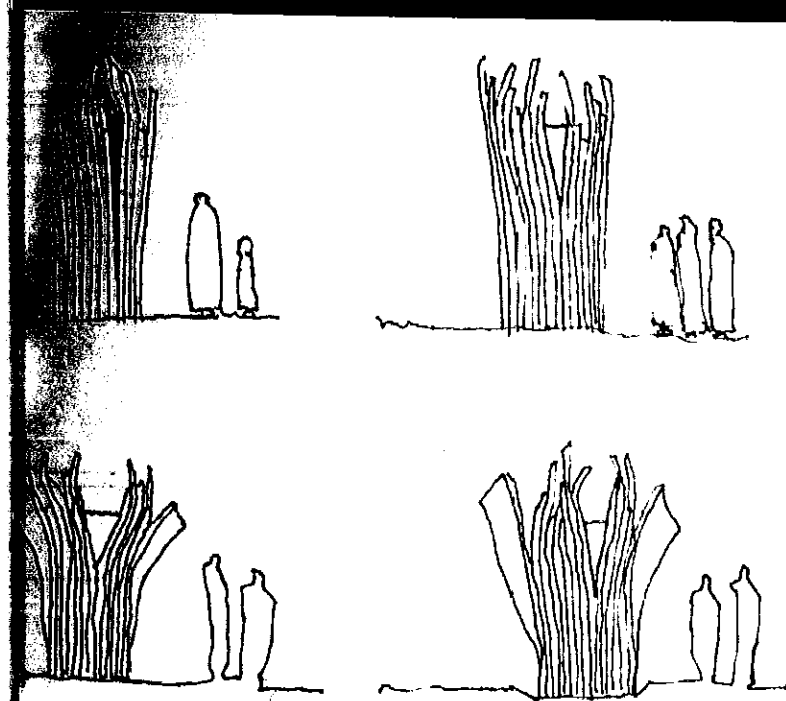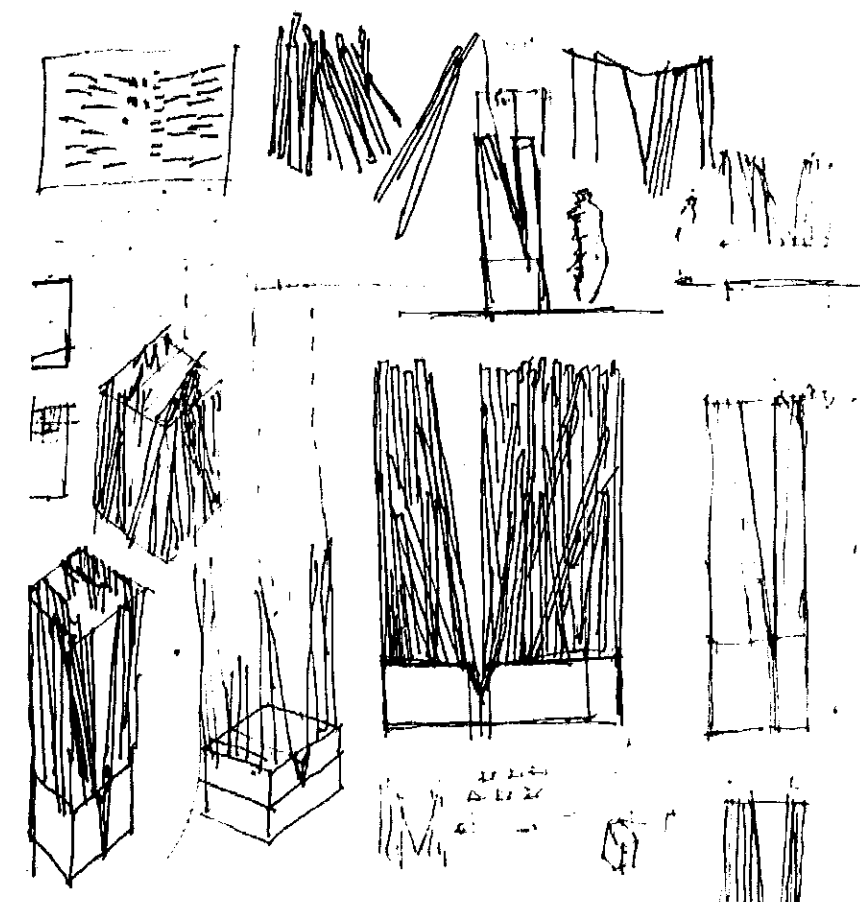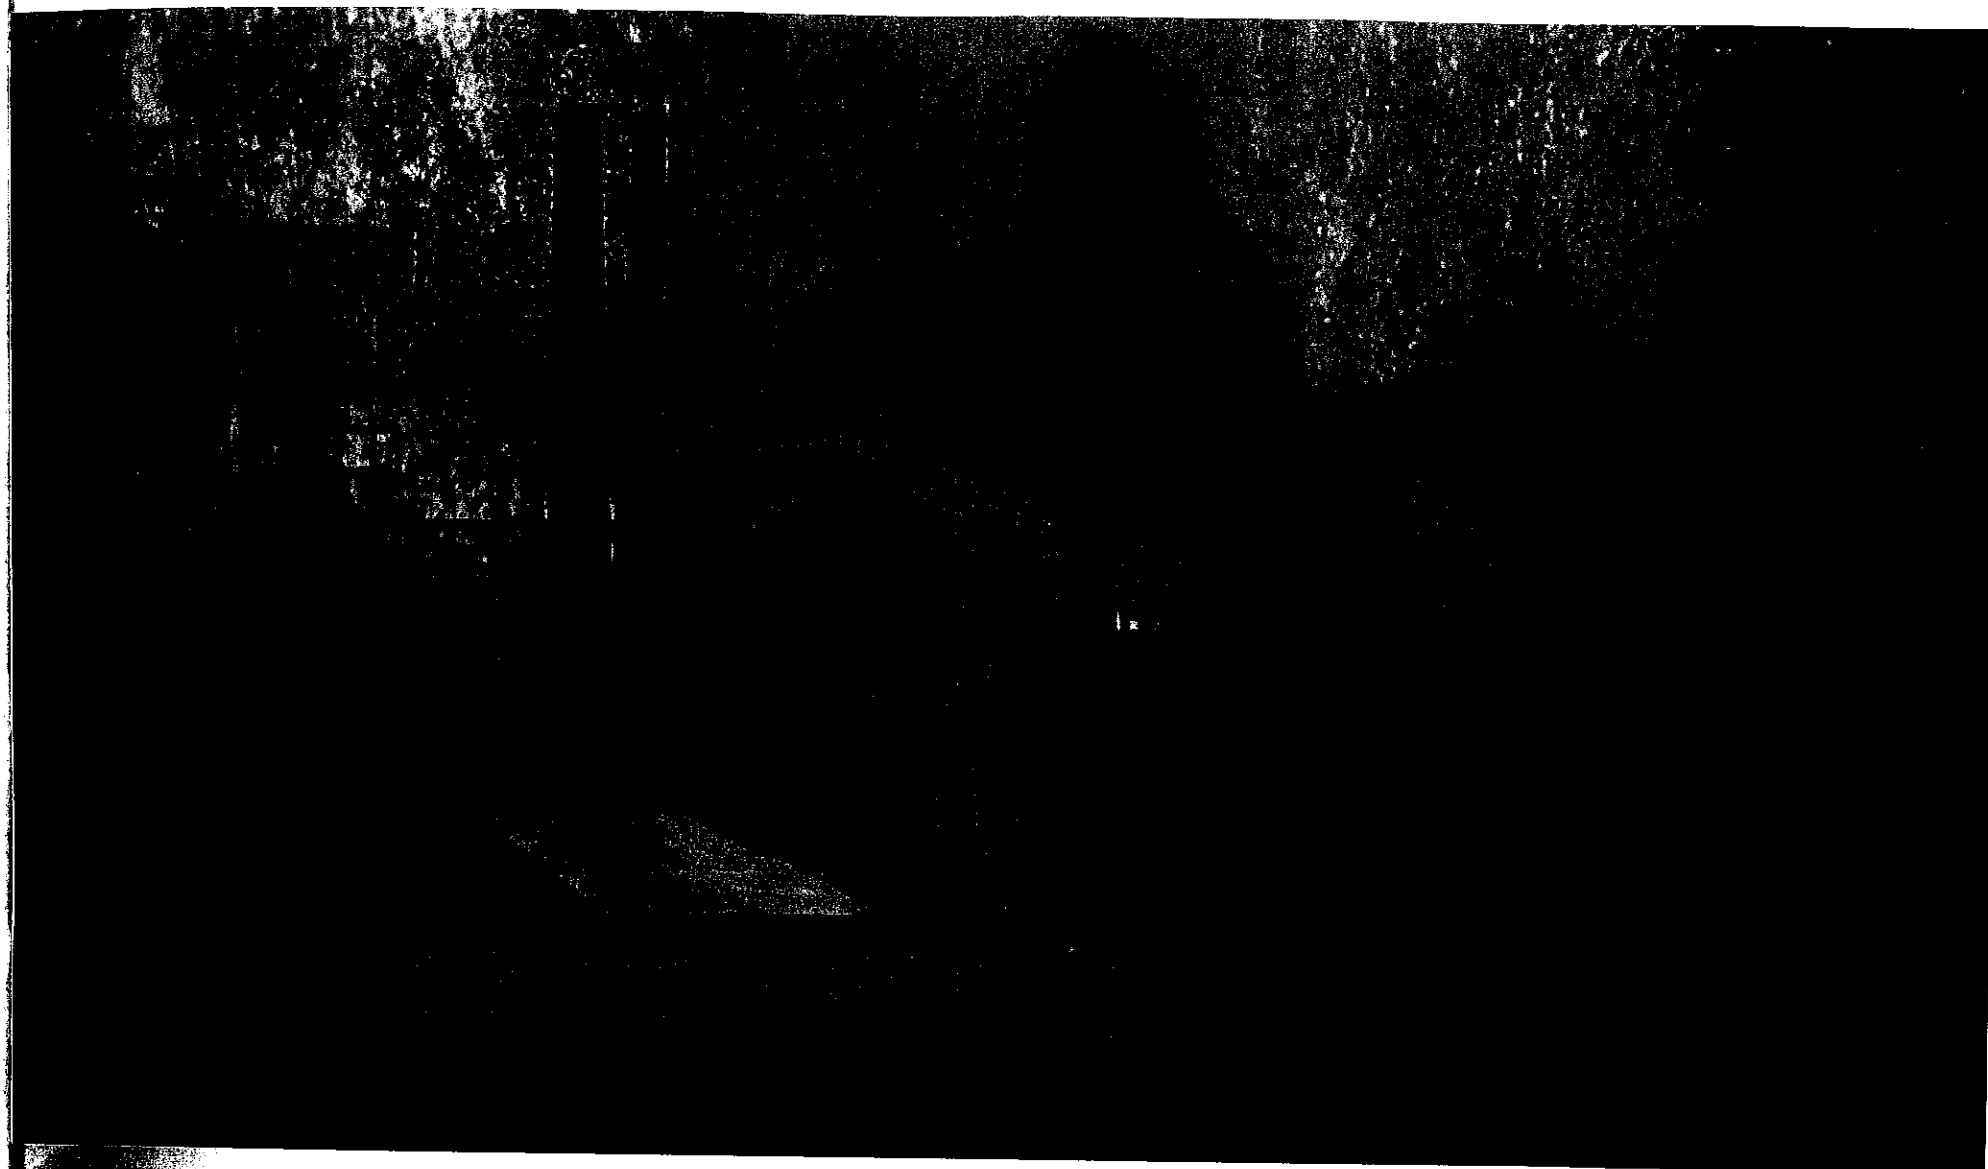

BUDAÖRS, TEMPLOM TÉR
 TRIANONI EMLÉKMŰ PÁLYÁZAT

LÁTVÁNYOK

VÁZLATOK

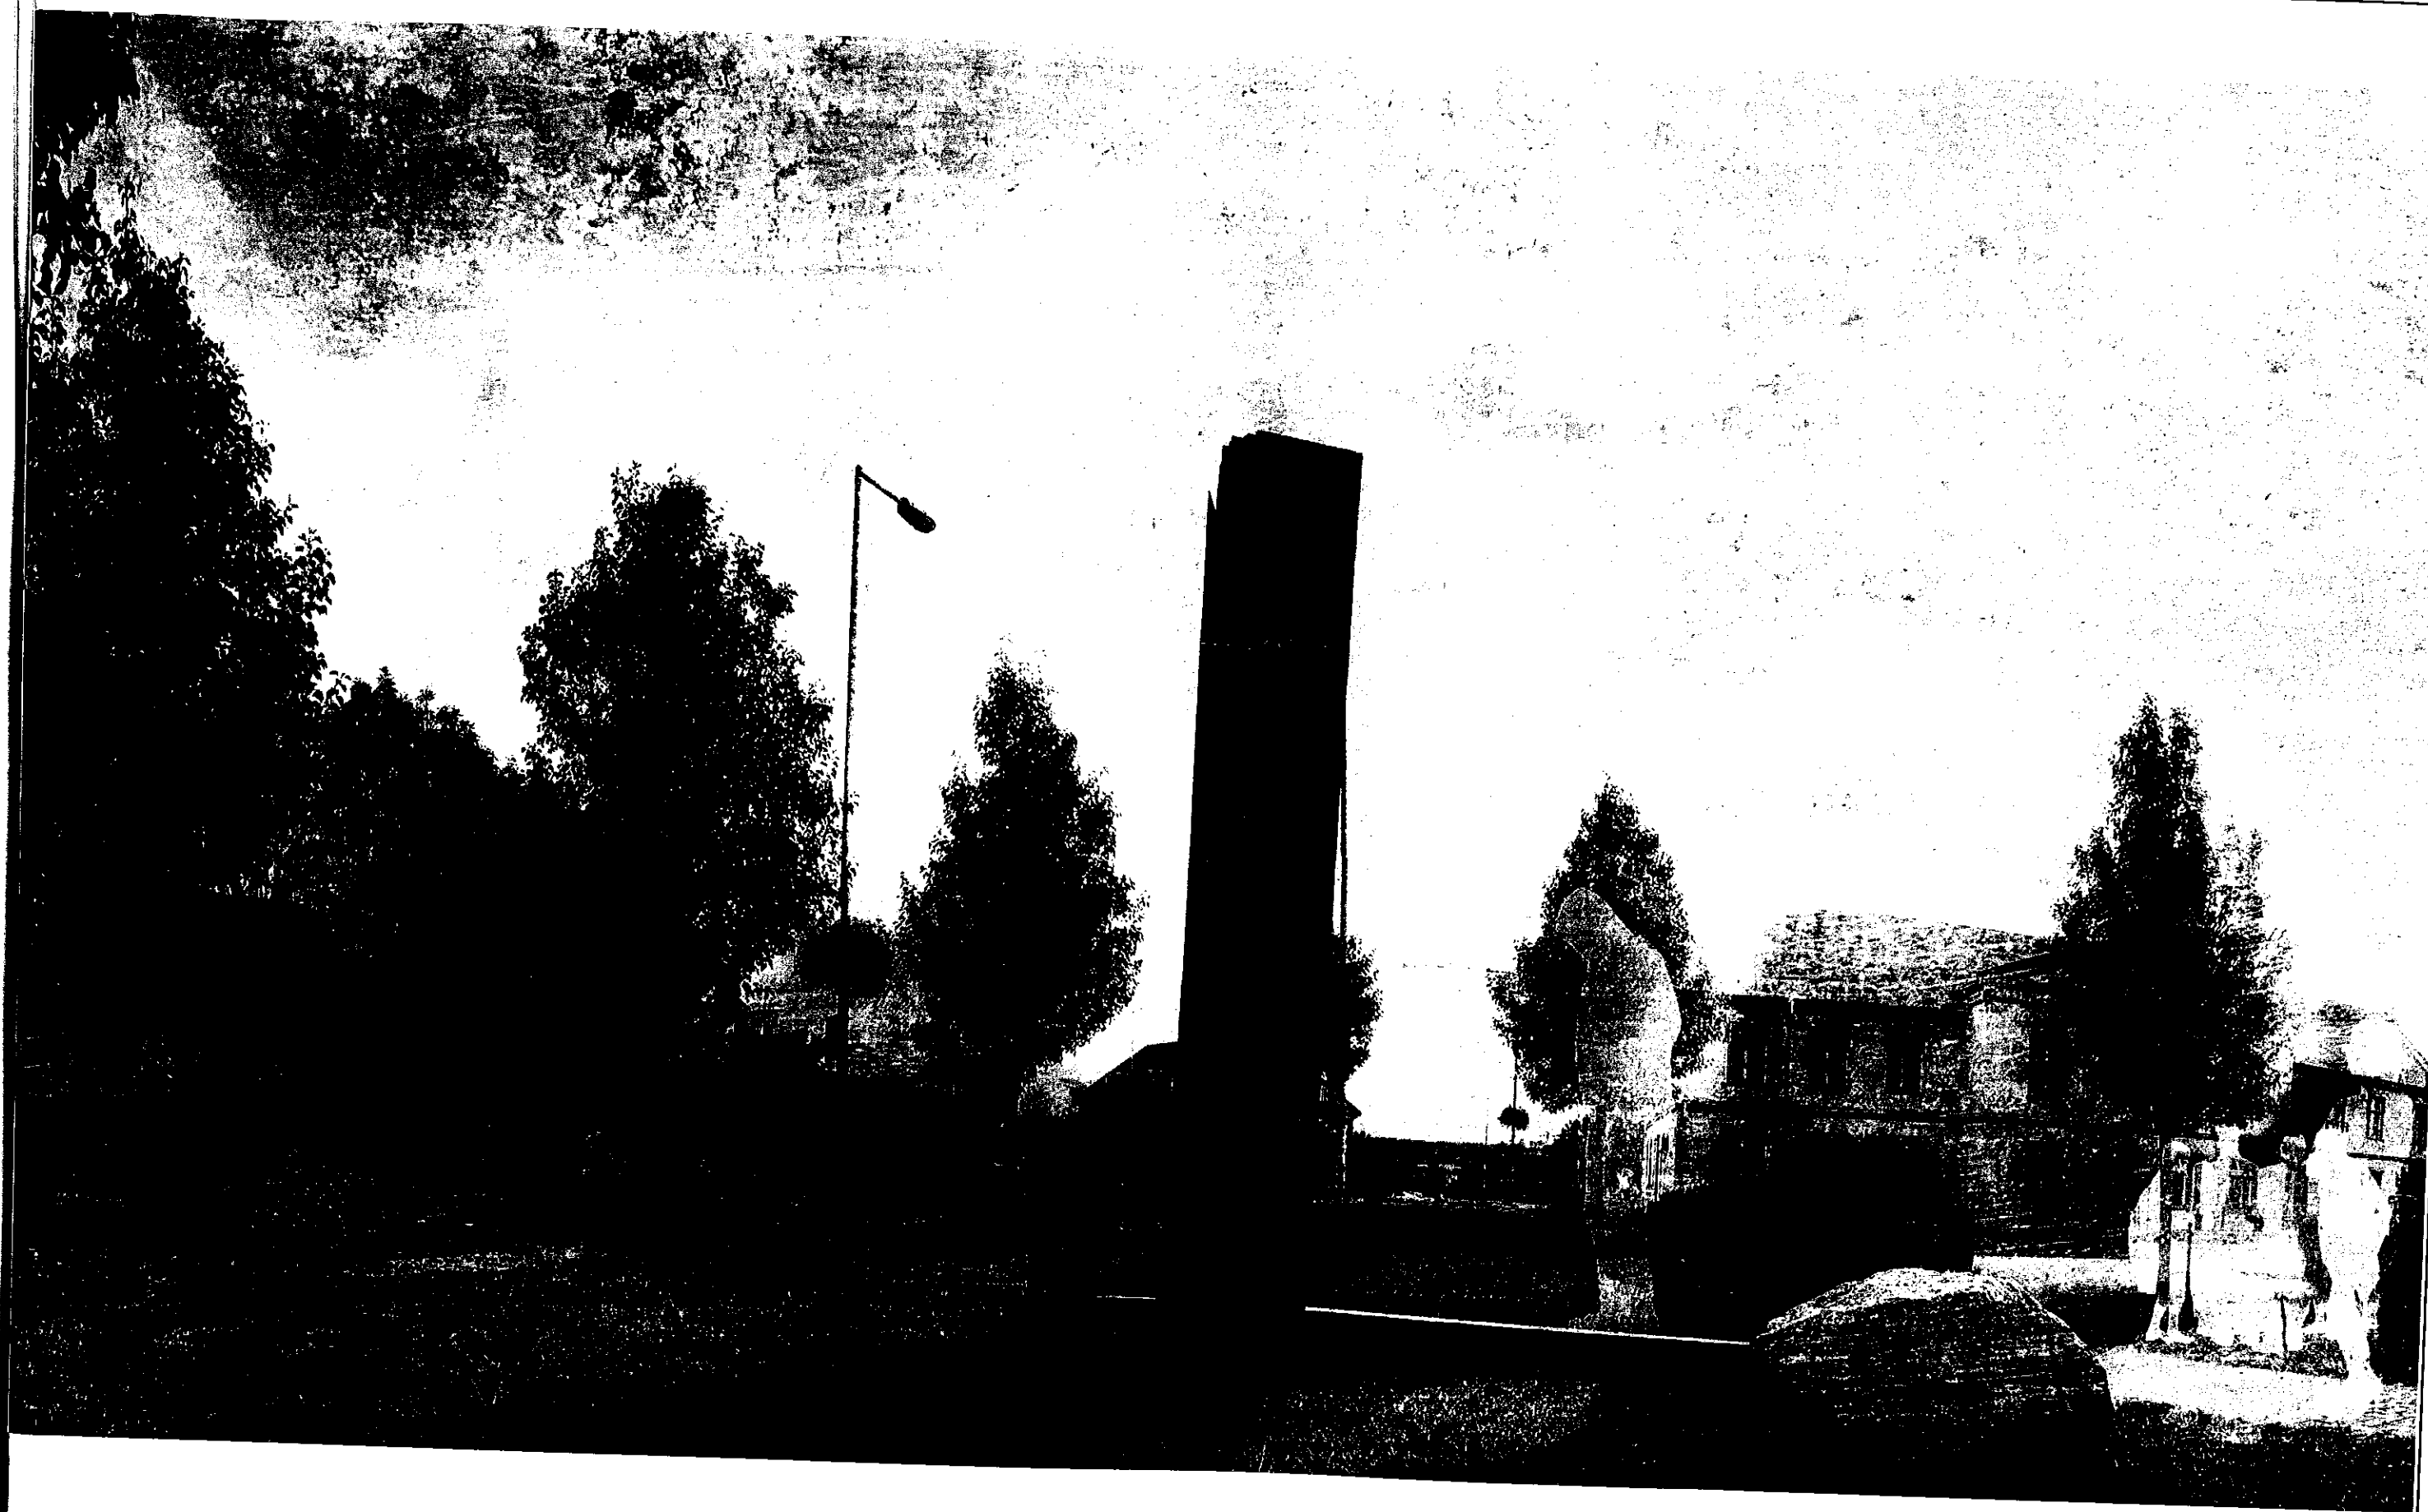

BUDAÖRS, TEMPLOM TÉR
TRIANONI EMLÉKMŰ PÁLYÁZAT

LÁTVÁNYOK

VÁZLATOK