




## HELYSZÍNRAJZ M=1:200

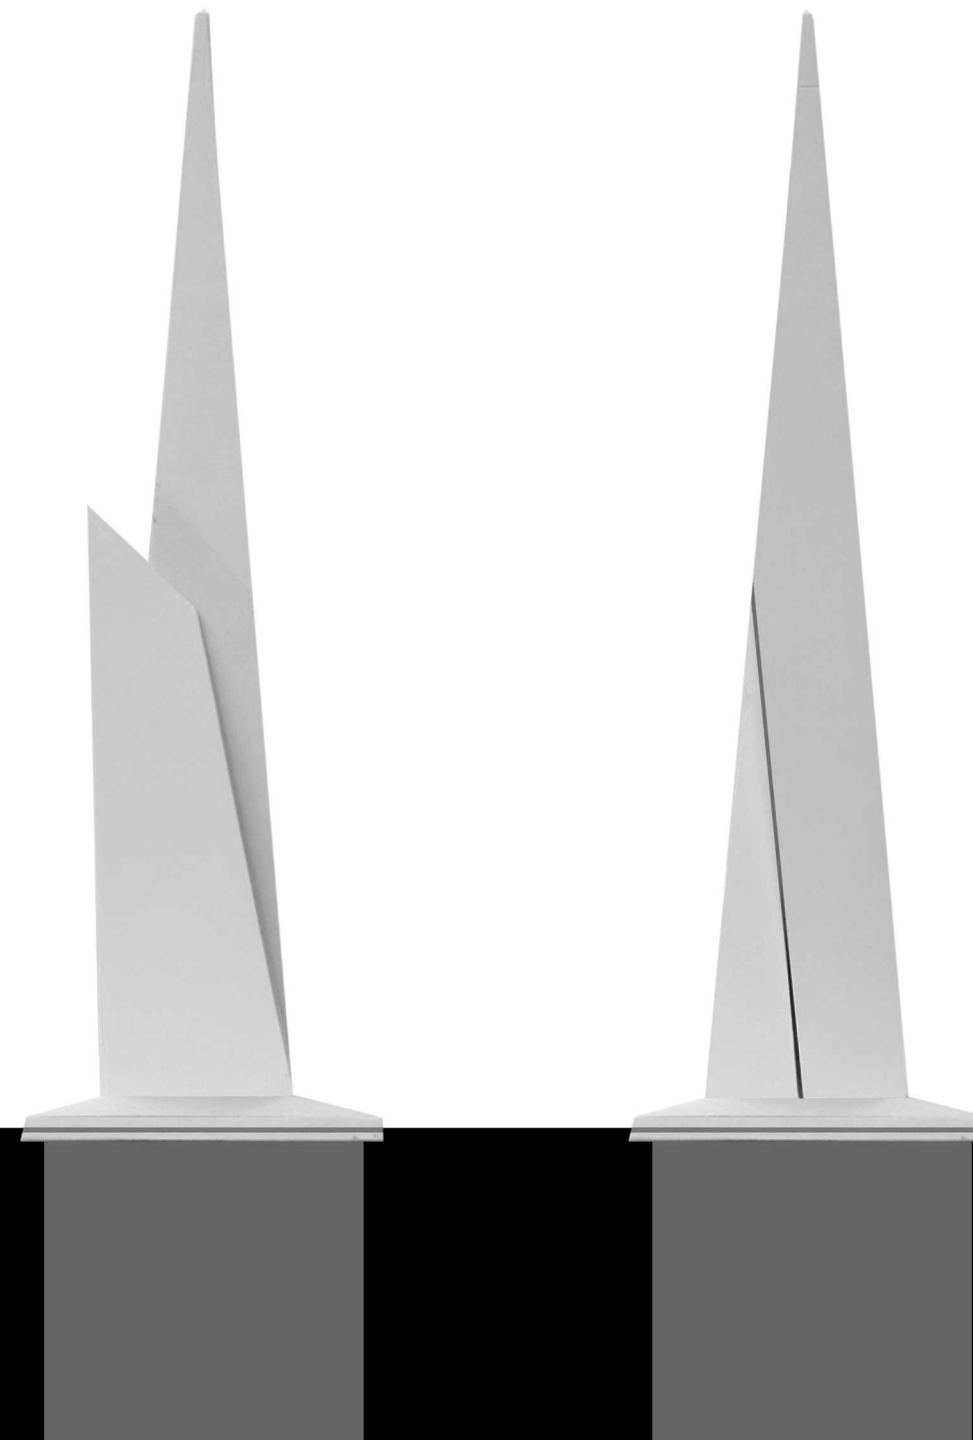

## NÉZETRAJZOK M=1:20