




a1 metszet

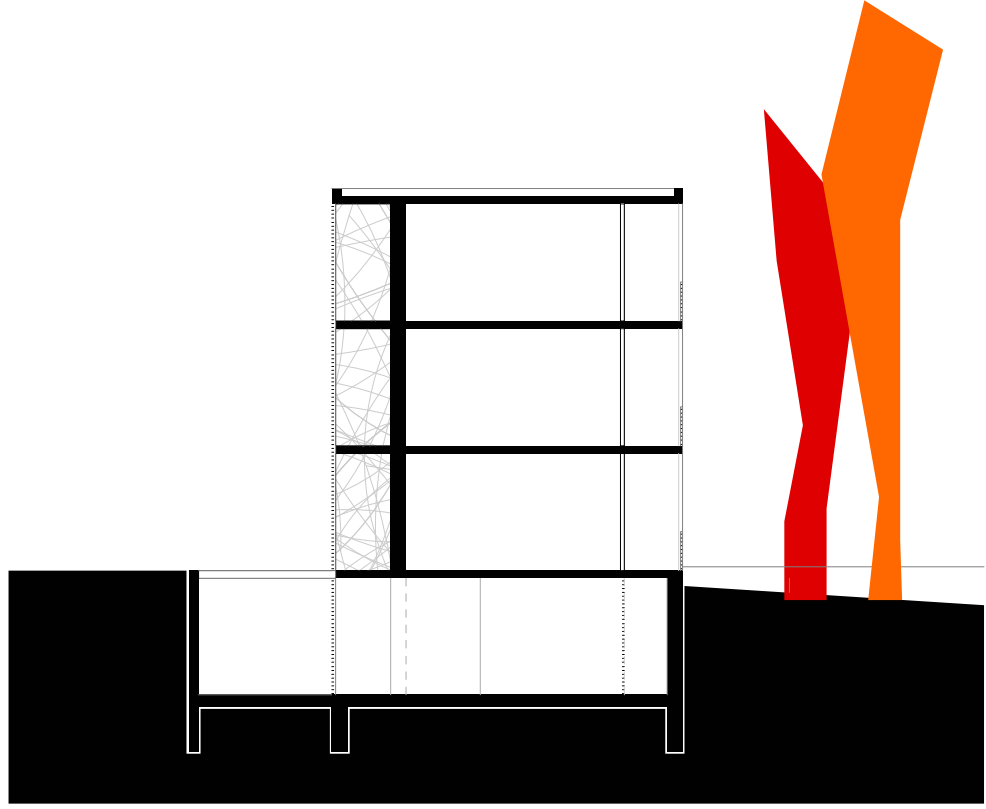


a2 metszet

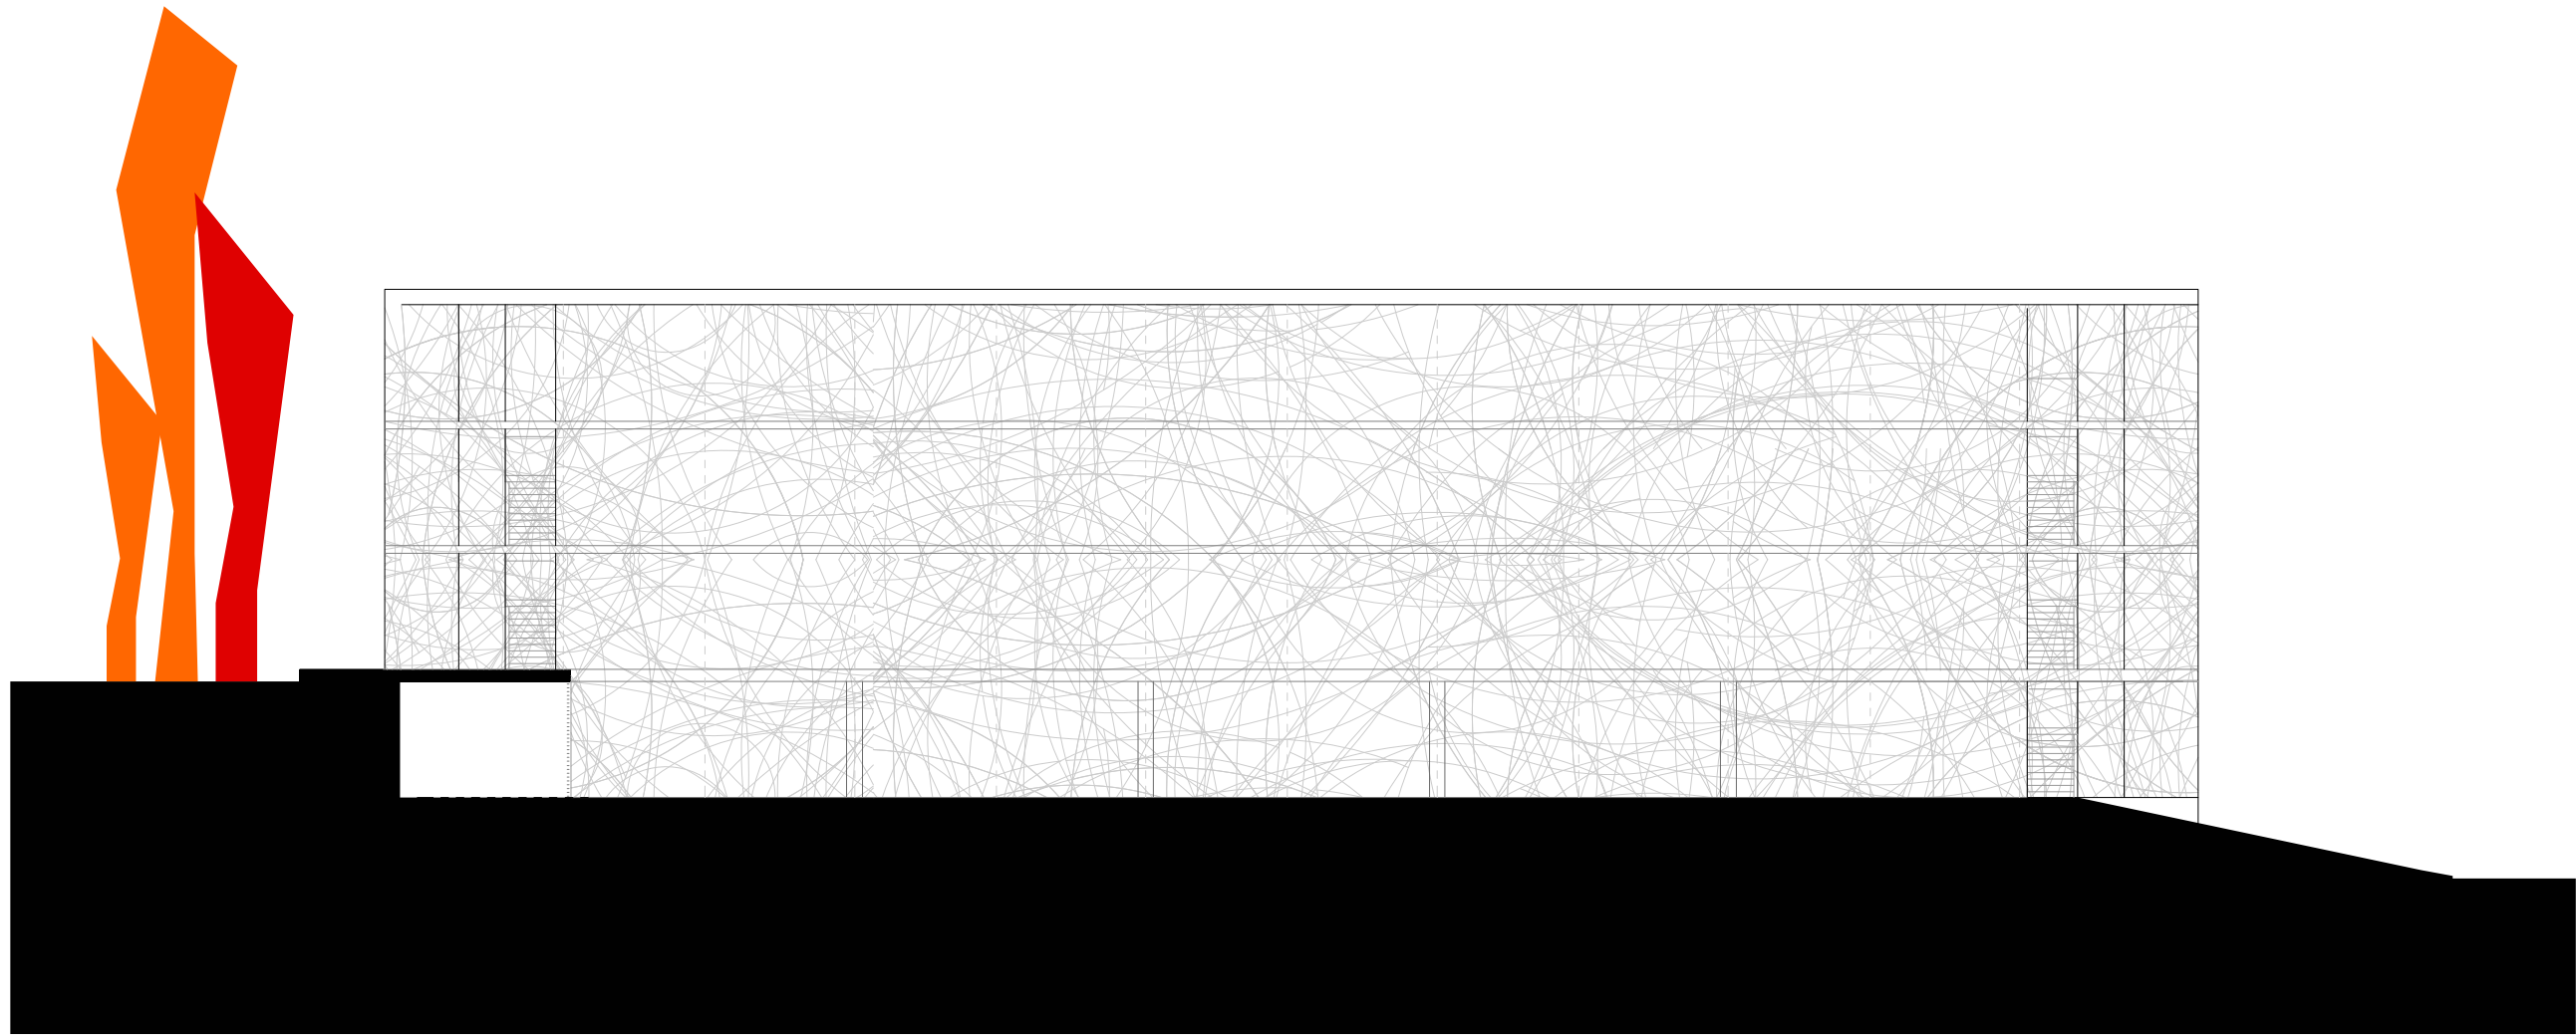


nyugati homlokzat

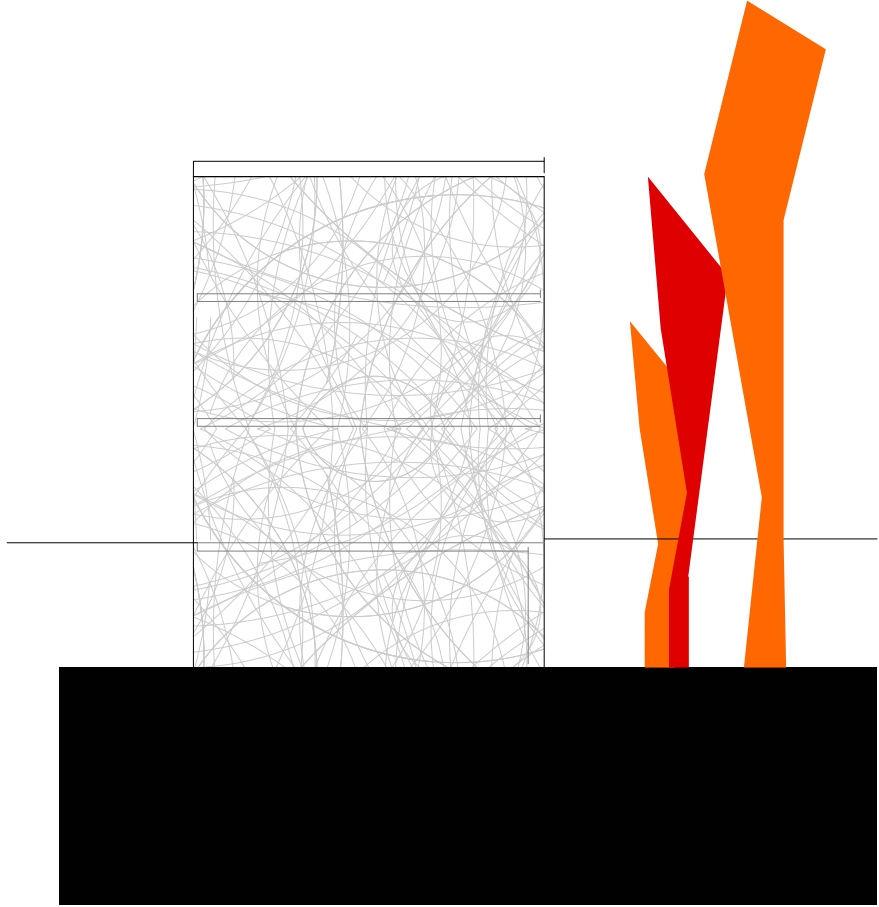


déli homlokzat

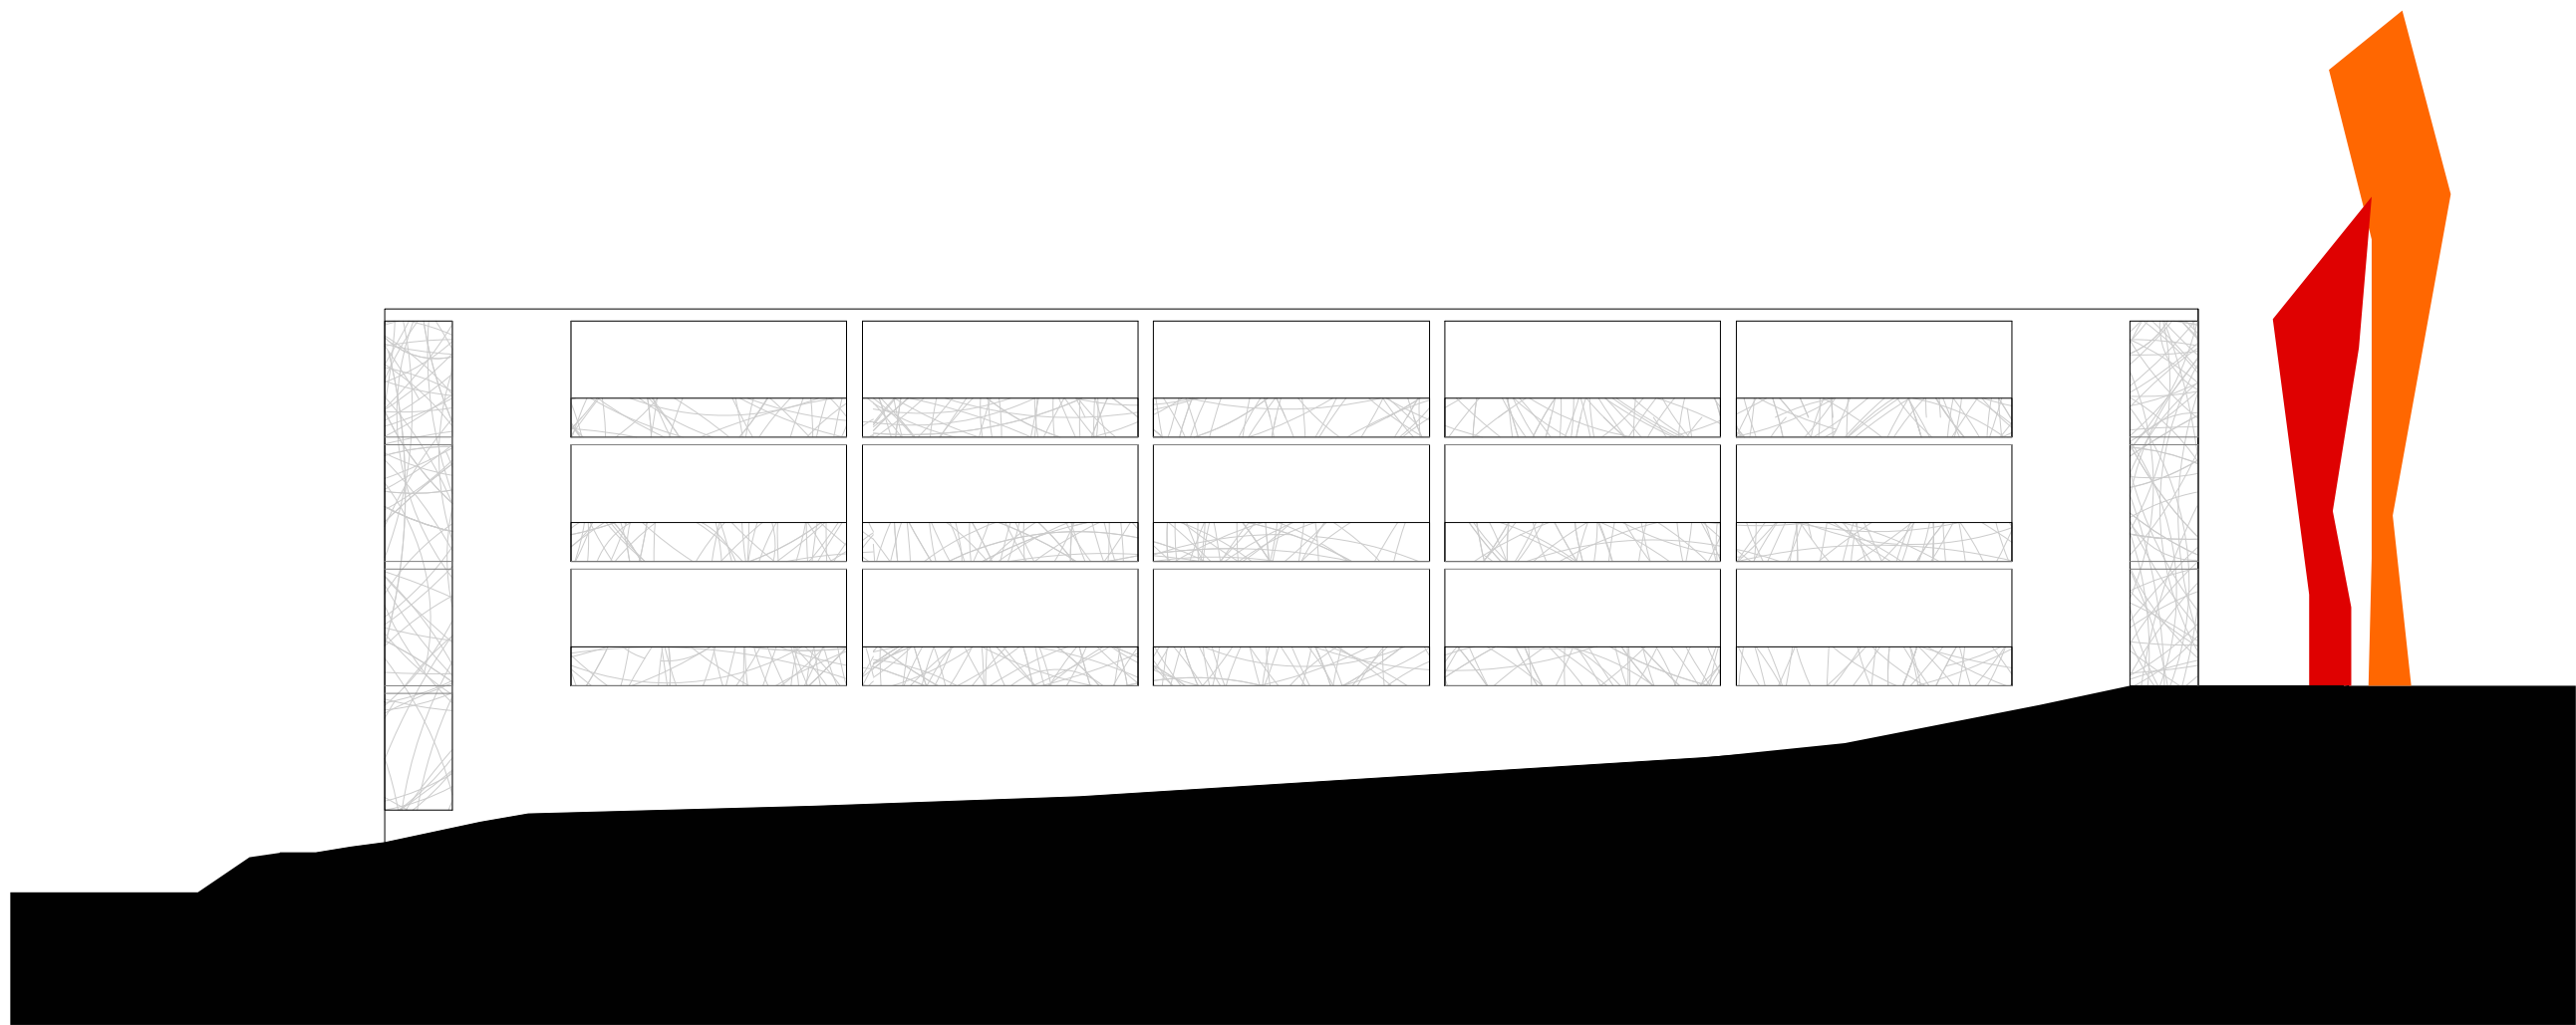


keleti homlokzat

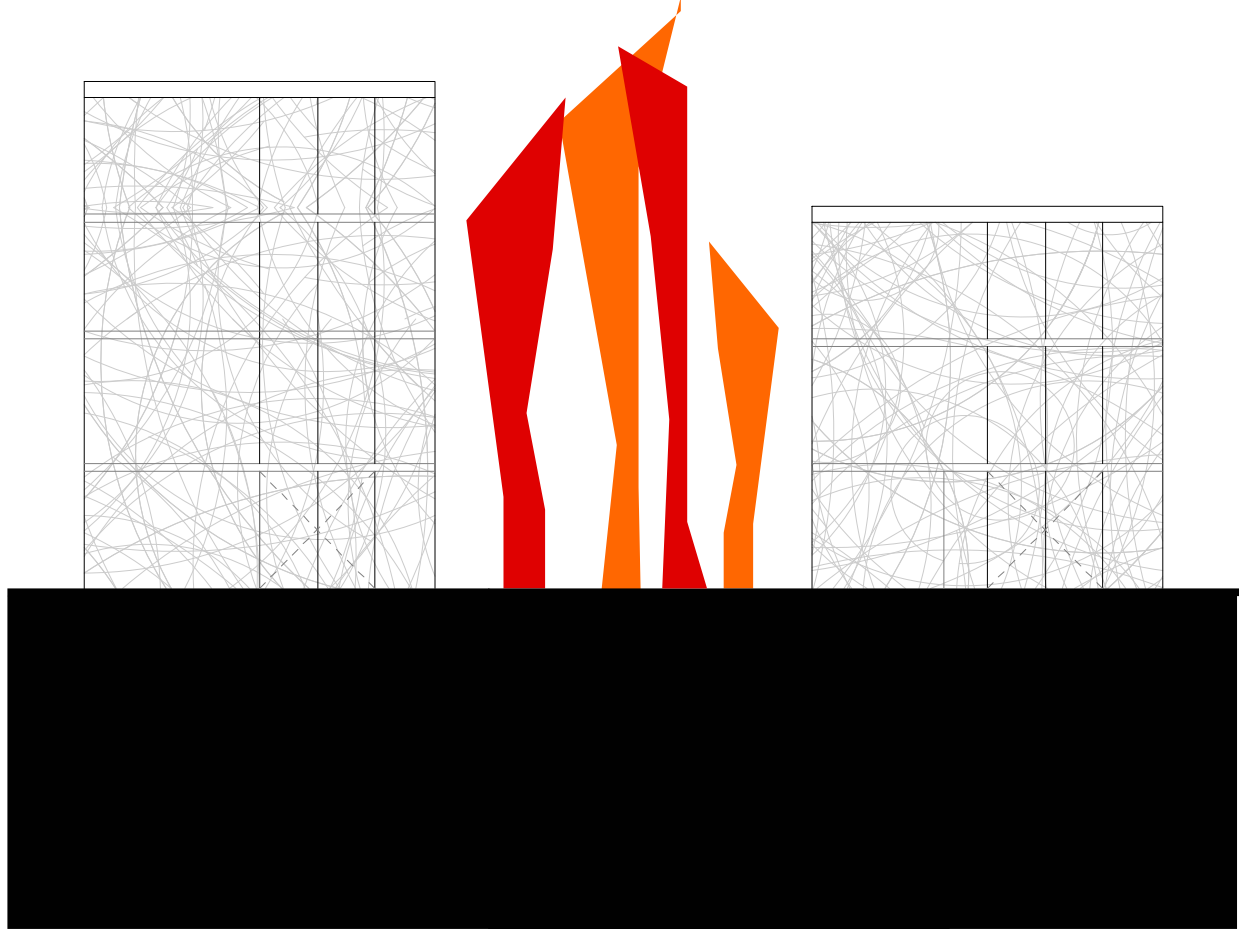


északi homlokzatok

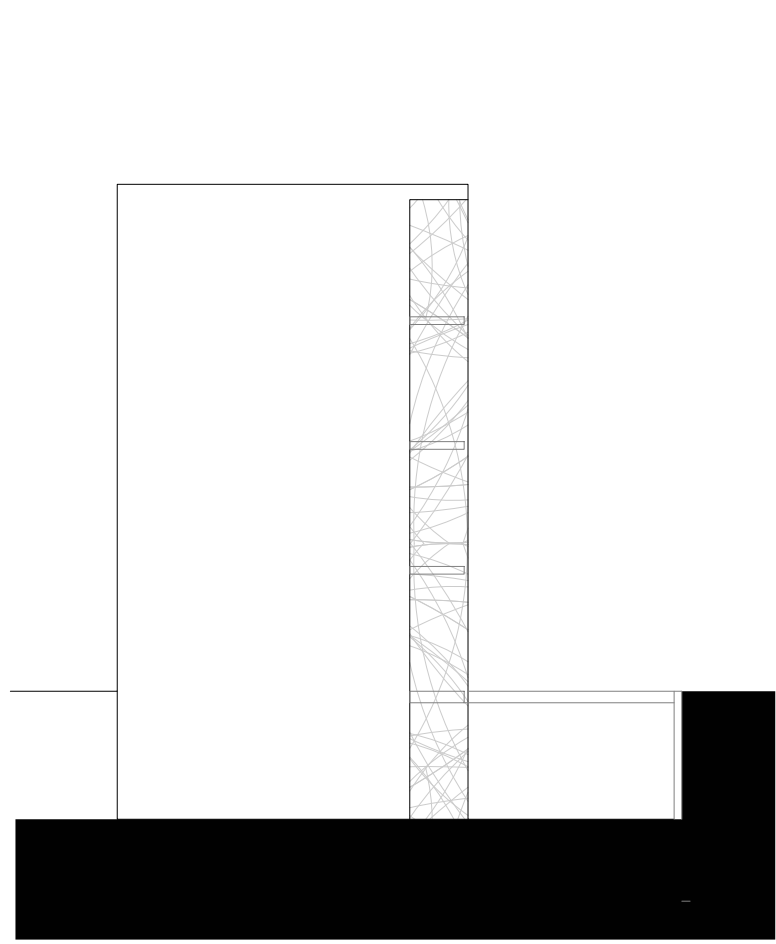


déli homlokzat

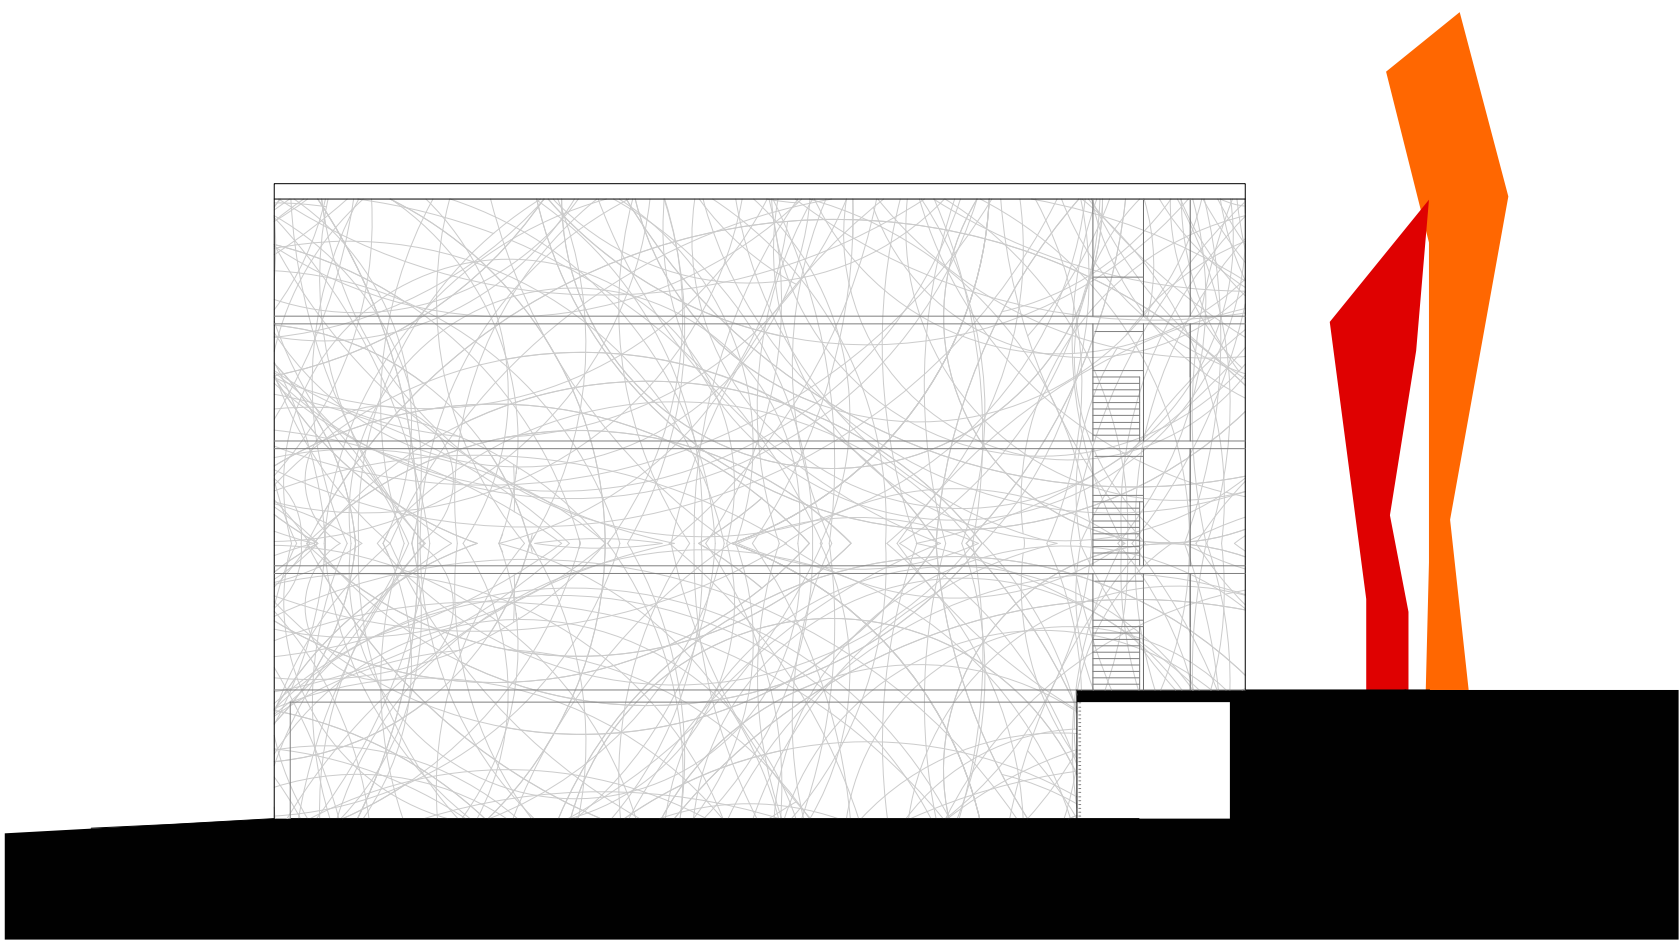


keleti homlokzat

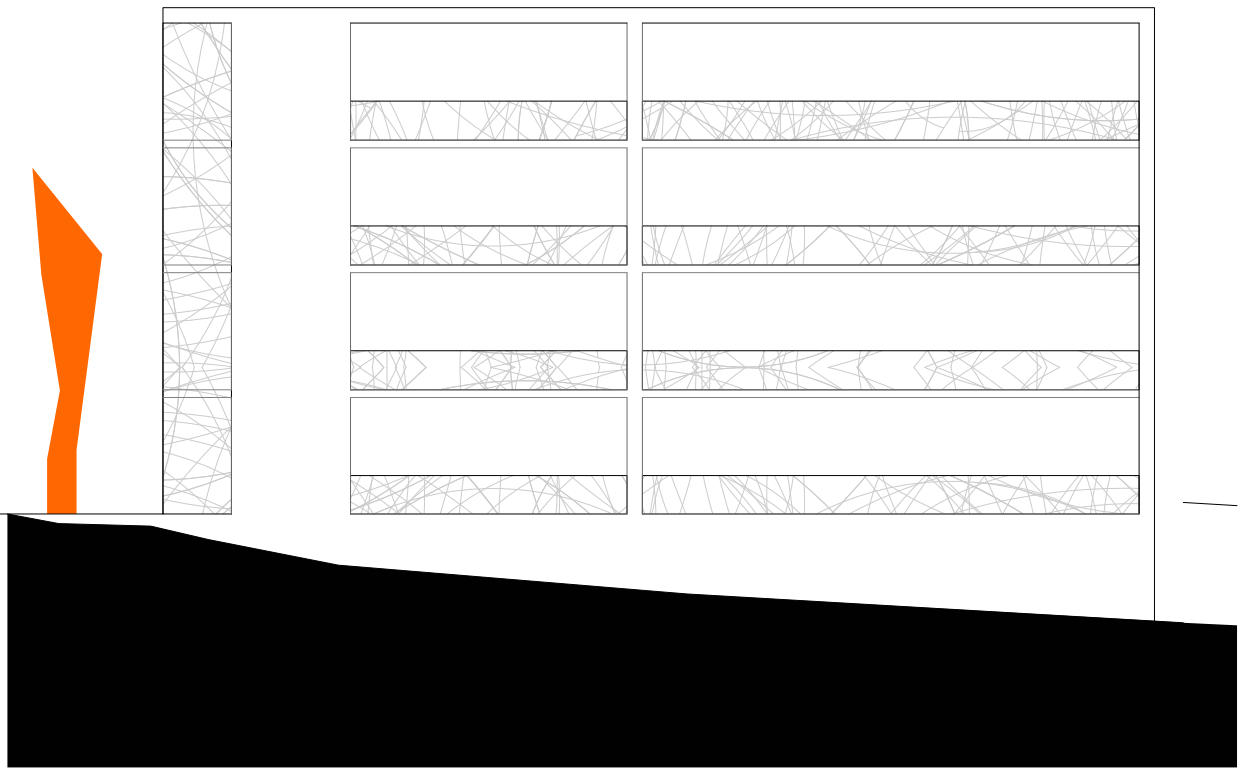

nyugati homlokzat

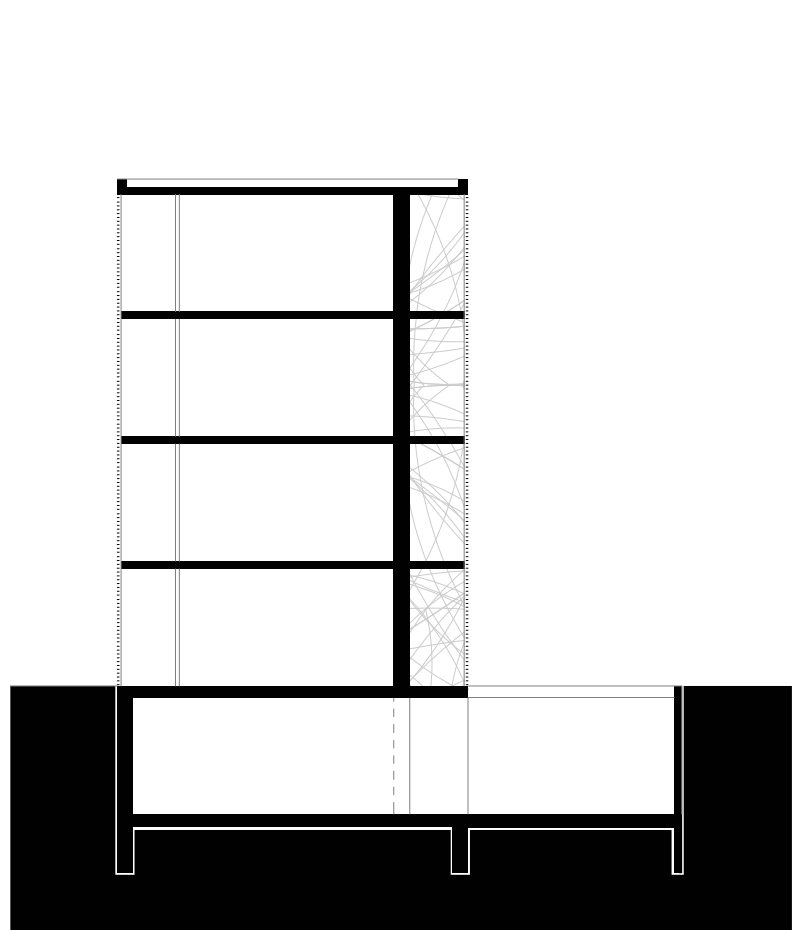

b2 metszet

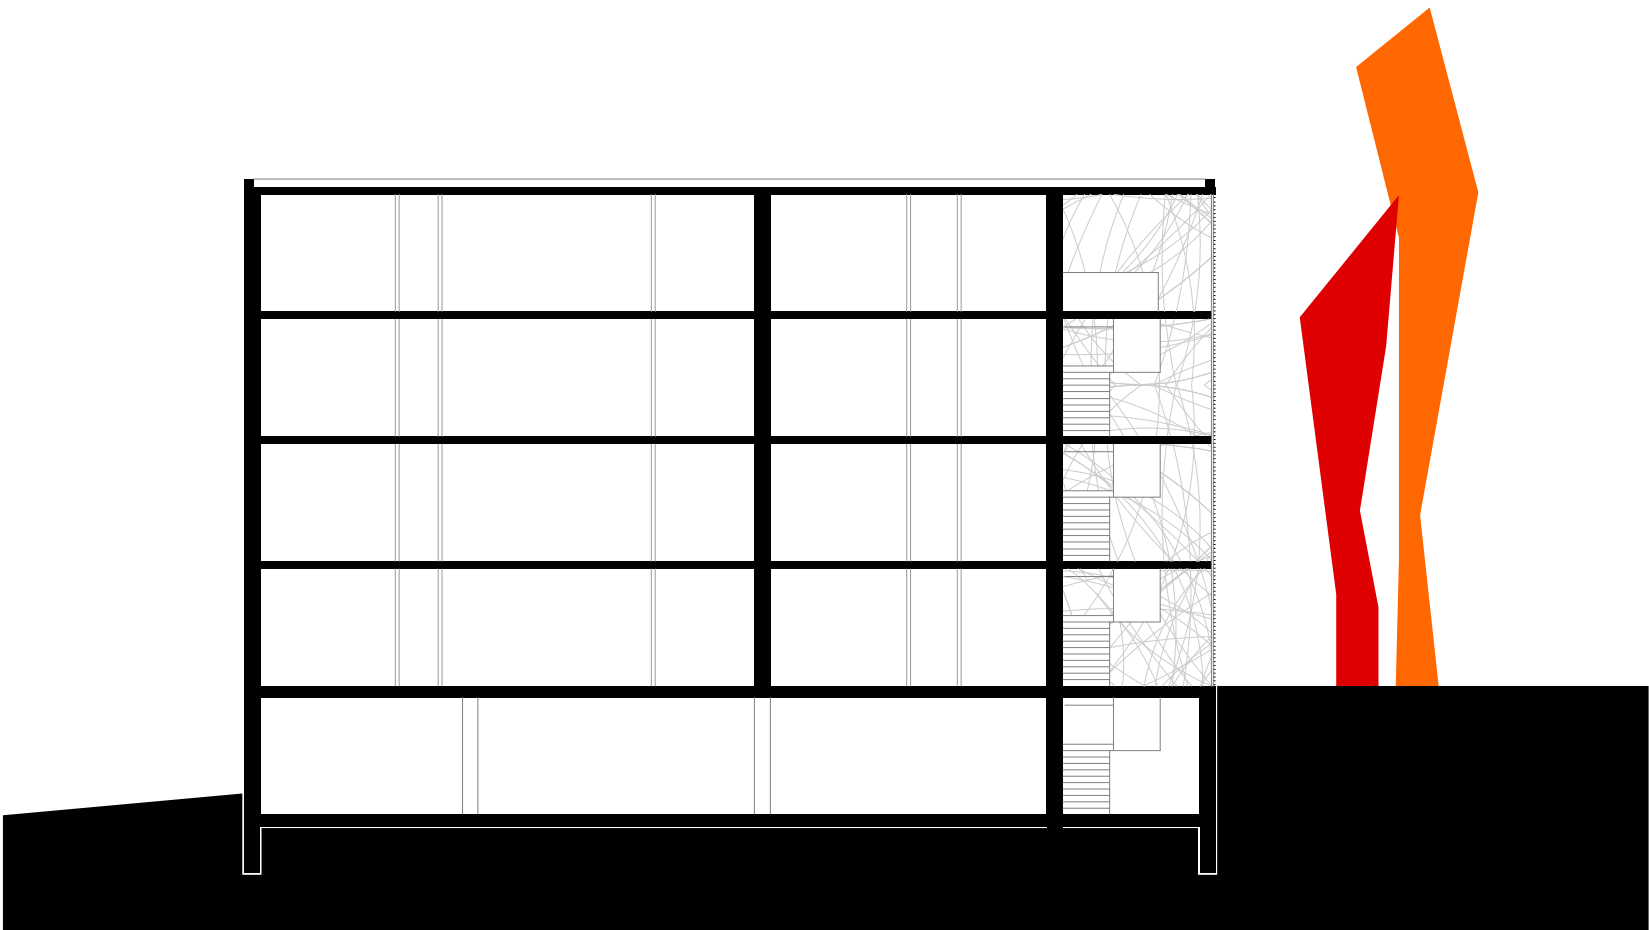

b1 metszet