


FECSKEHÁZ / BUDAÖRS


Puskás Tivadar út 55. hrsz:4153/127
ÉME Mesteriskola XXII. ciklus _ 2012
Frikker Zsolt / Vörös Tamás _ Tomay Tamás

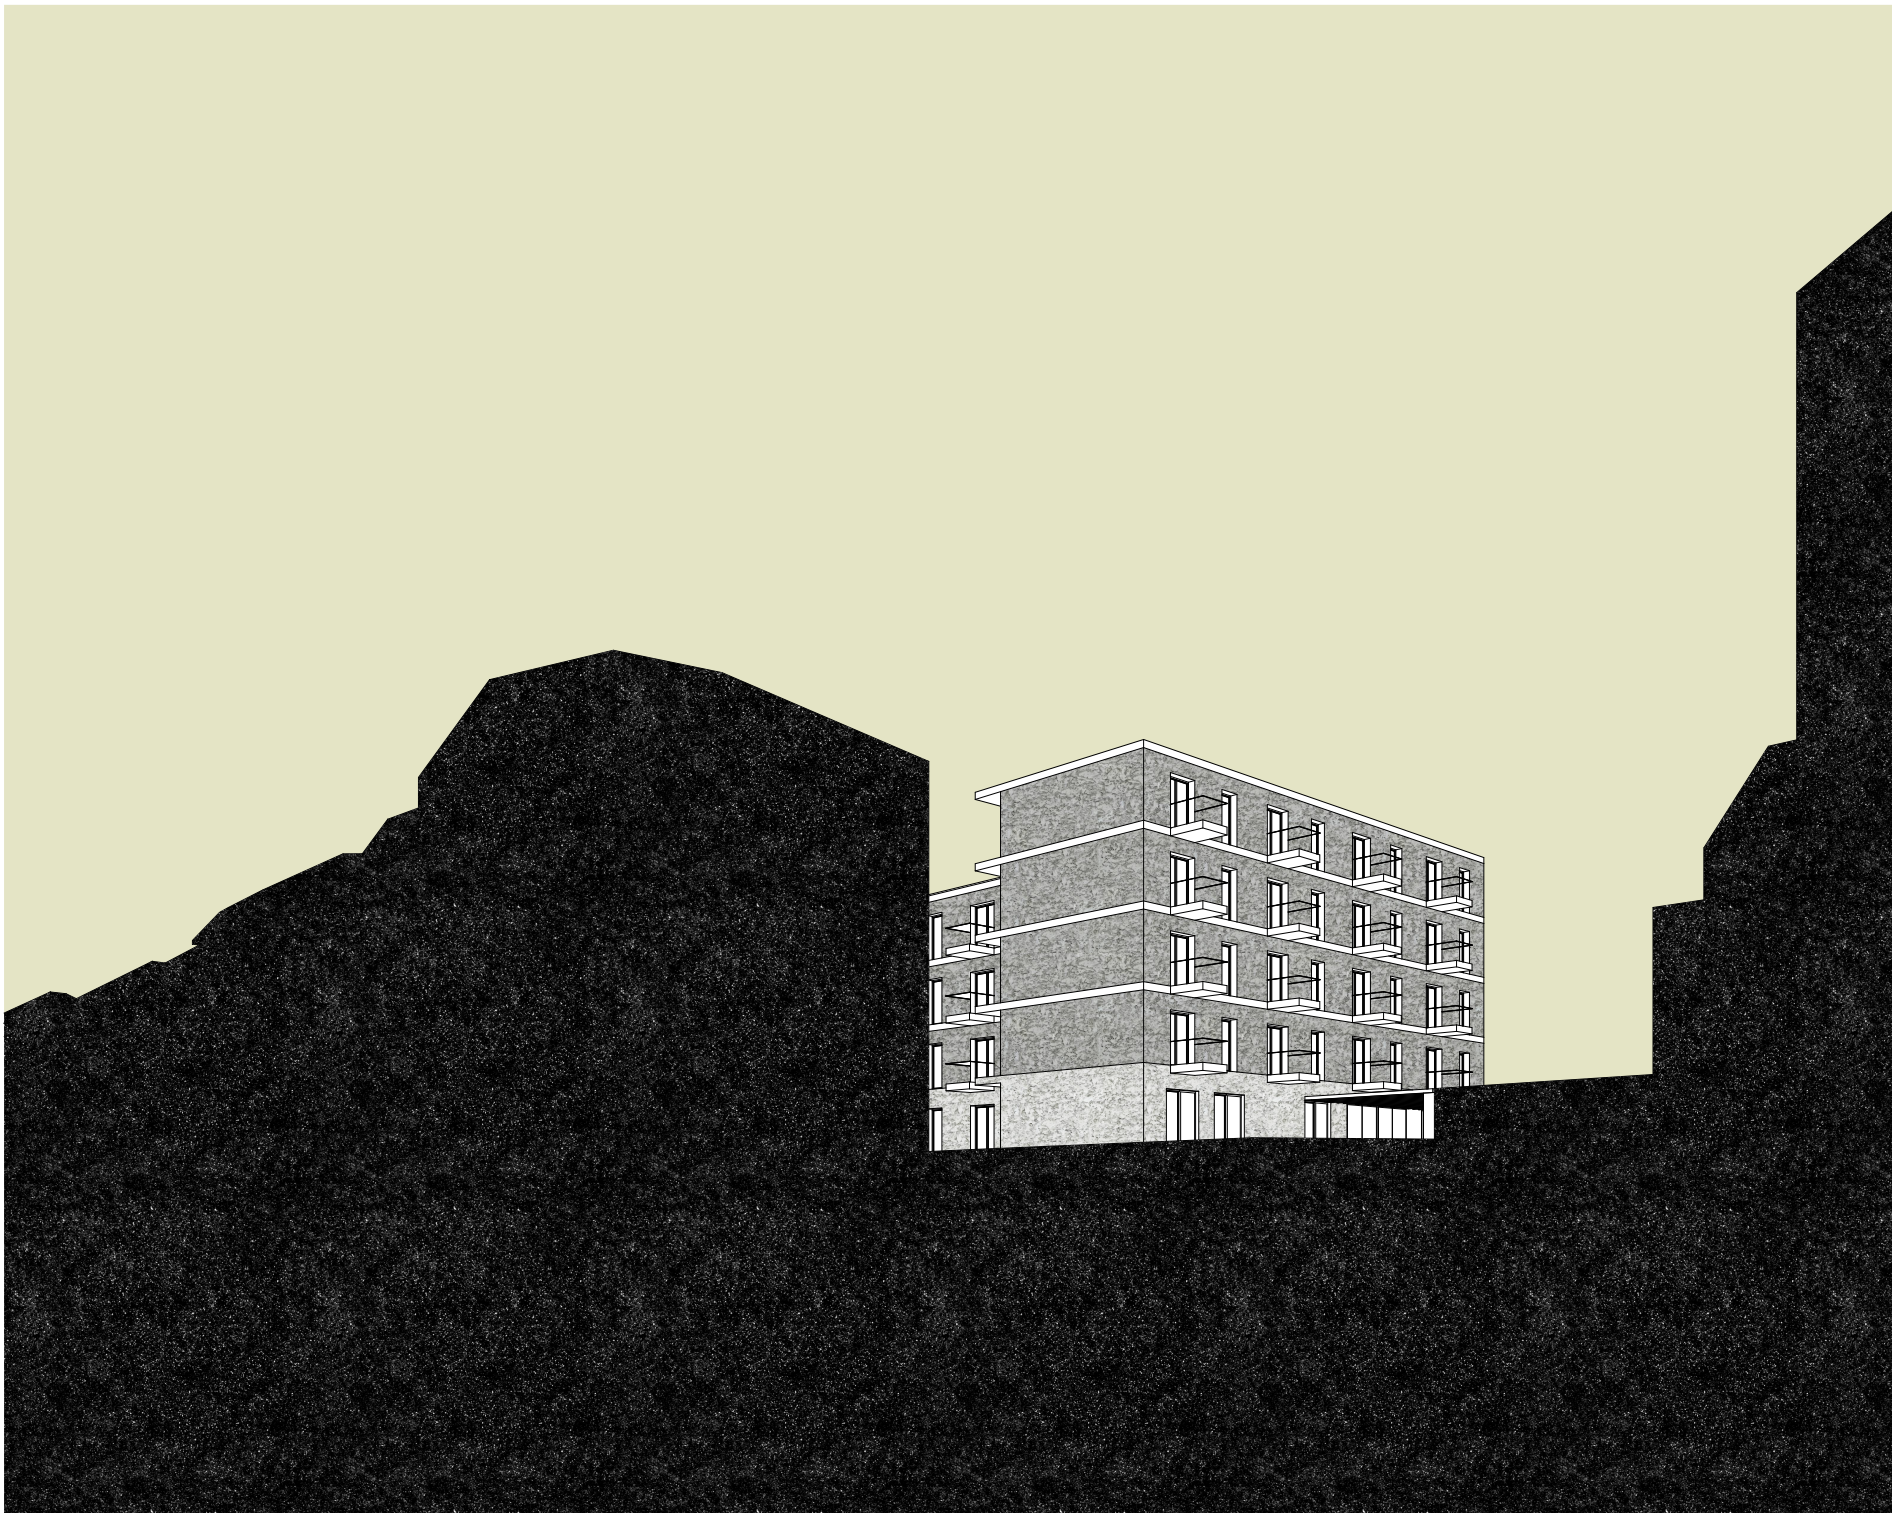

déli homlokzat m_1:200



északi homlokzat m_1:200

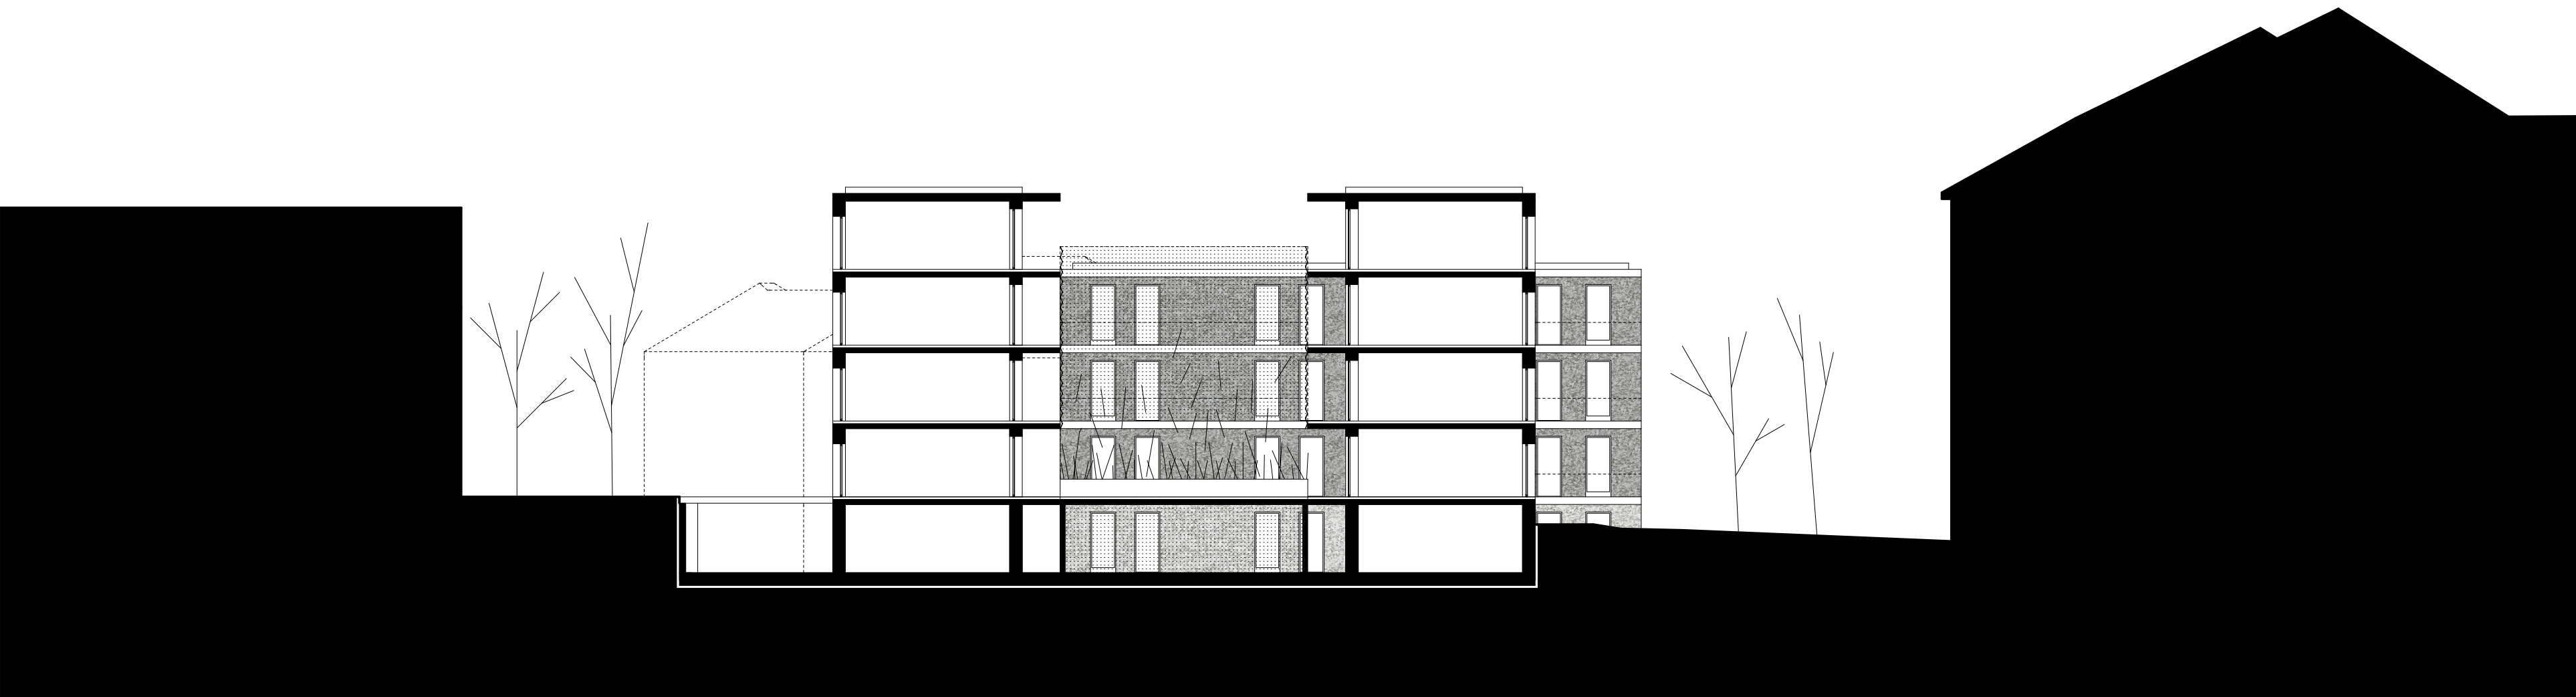

1-1 metszet m_1:200