


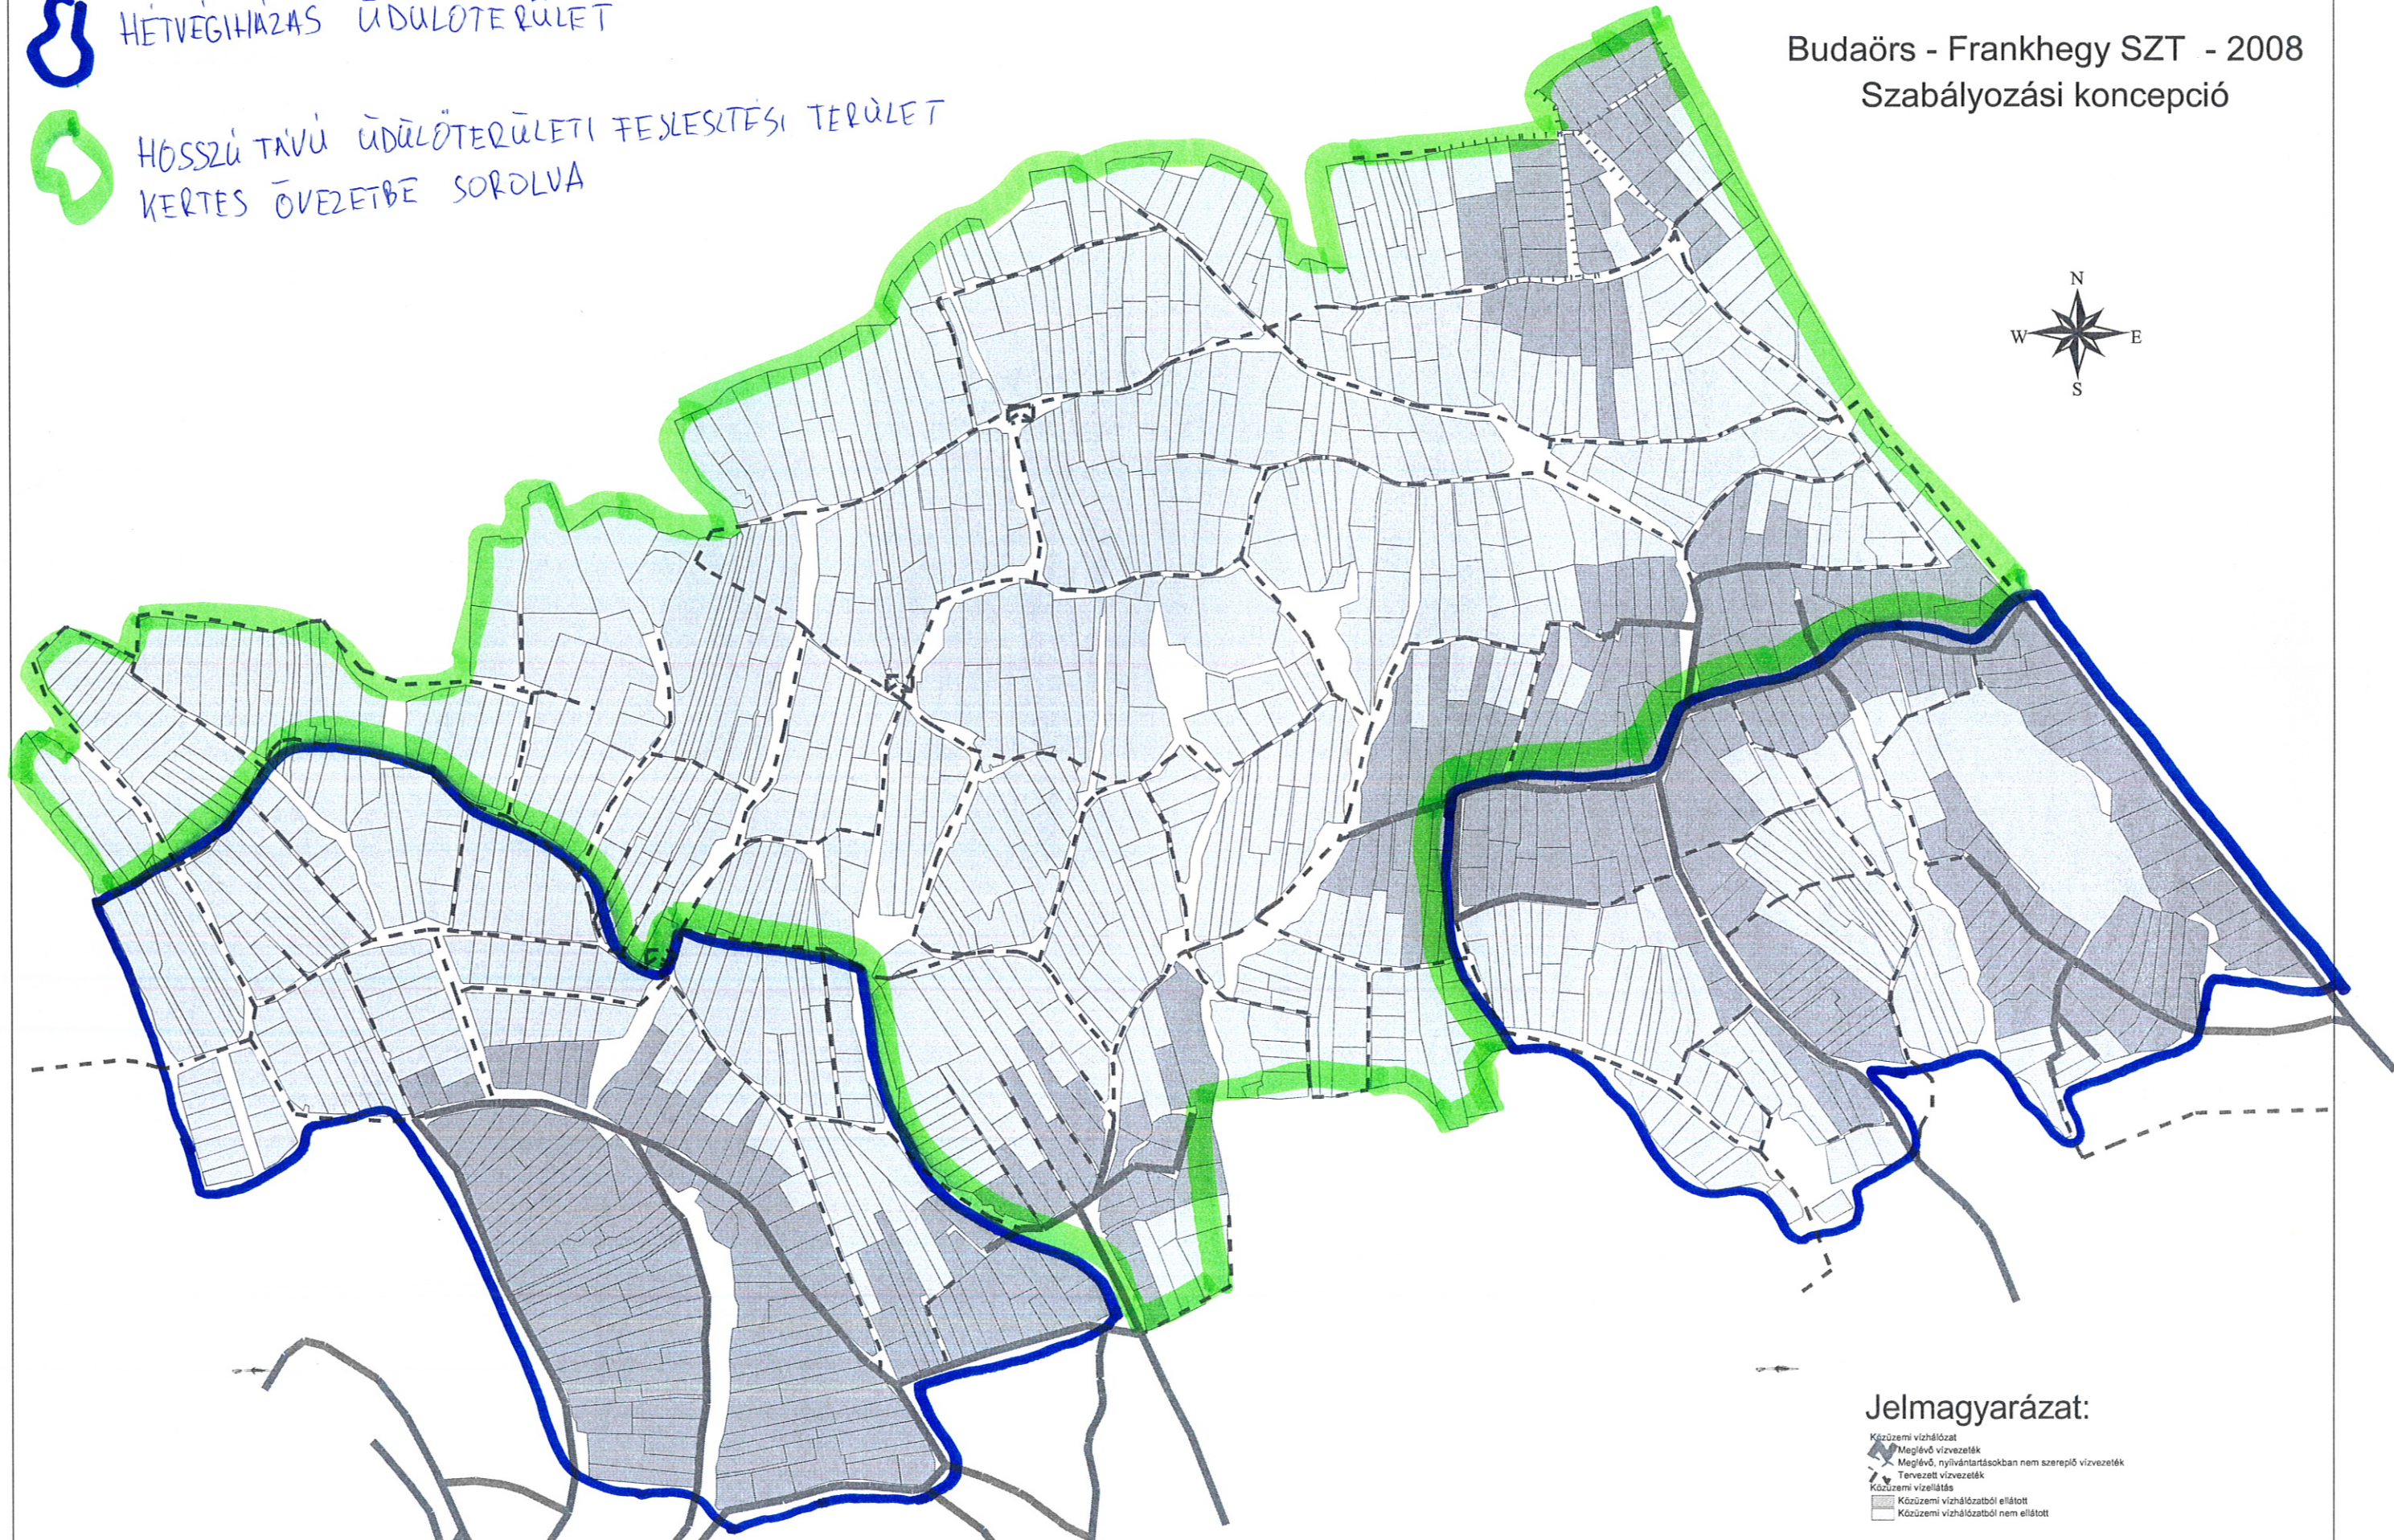

HÉTVÉGIHÁZAS ÜDÜLŐTERÜLET

HÖSSZÚ TAVÚ ÜDÜLŐTERÜLETI FEJLESZTÉSI TERÜLET  
KERTES ÖVEZETBE SOROLVABudaörs - Frankhegy SZT - 2008  
Szabályozási koncepció

Jelmagyarázat:

- Közüemi vízhálózat
- Meglévő vízvezeték
- Meglévő, nyilvántartásokban nem szereplő vízvezeték
- Tervezett vízvezeték
- Közüemi vízellátás
- Közüemi vízhálózattól ellátott
- Közüemi vízhálózattól nem ellátott

Közüemi vízellátás