




HÉTVÉGIHÁZAS ÜDÜLŐTERÜLET



HÖSSZŰ TÁVÚ ÜDÜLŐTERÜLETI FEJLESZTÉSI TERÜLET
KERTES ÖVEZETBE SOROLVA

Budaörs - Frankhegy SZT - 2008
Szabályozási koncepció

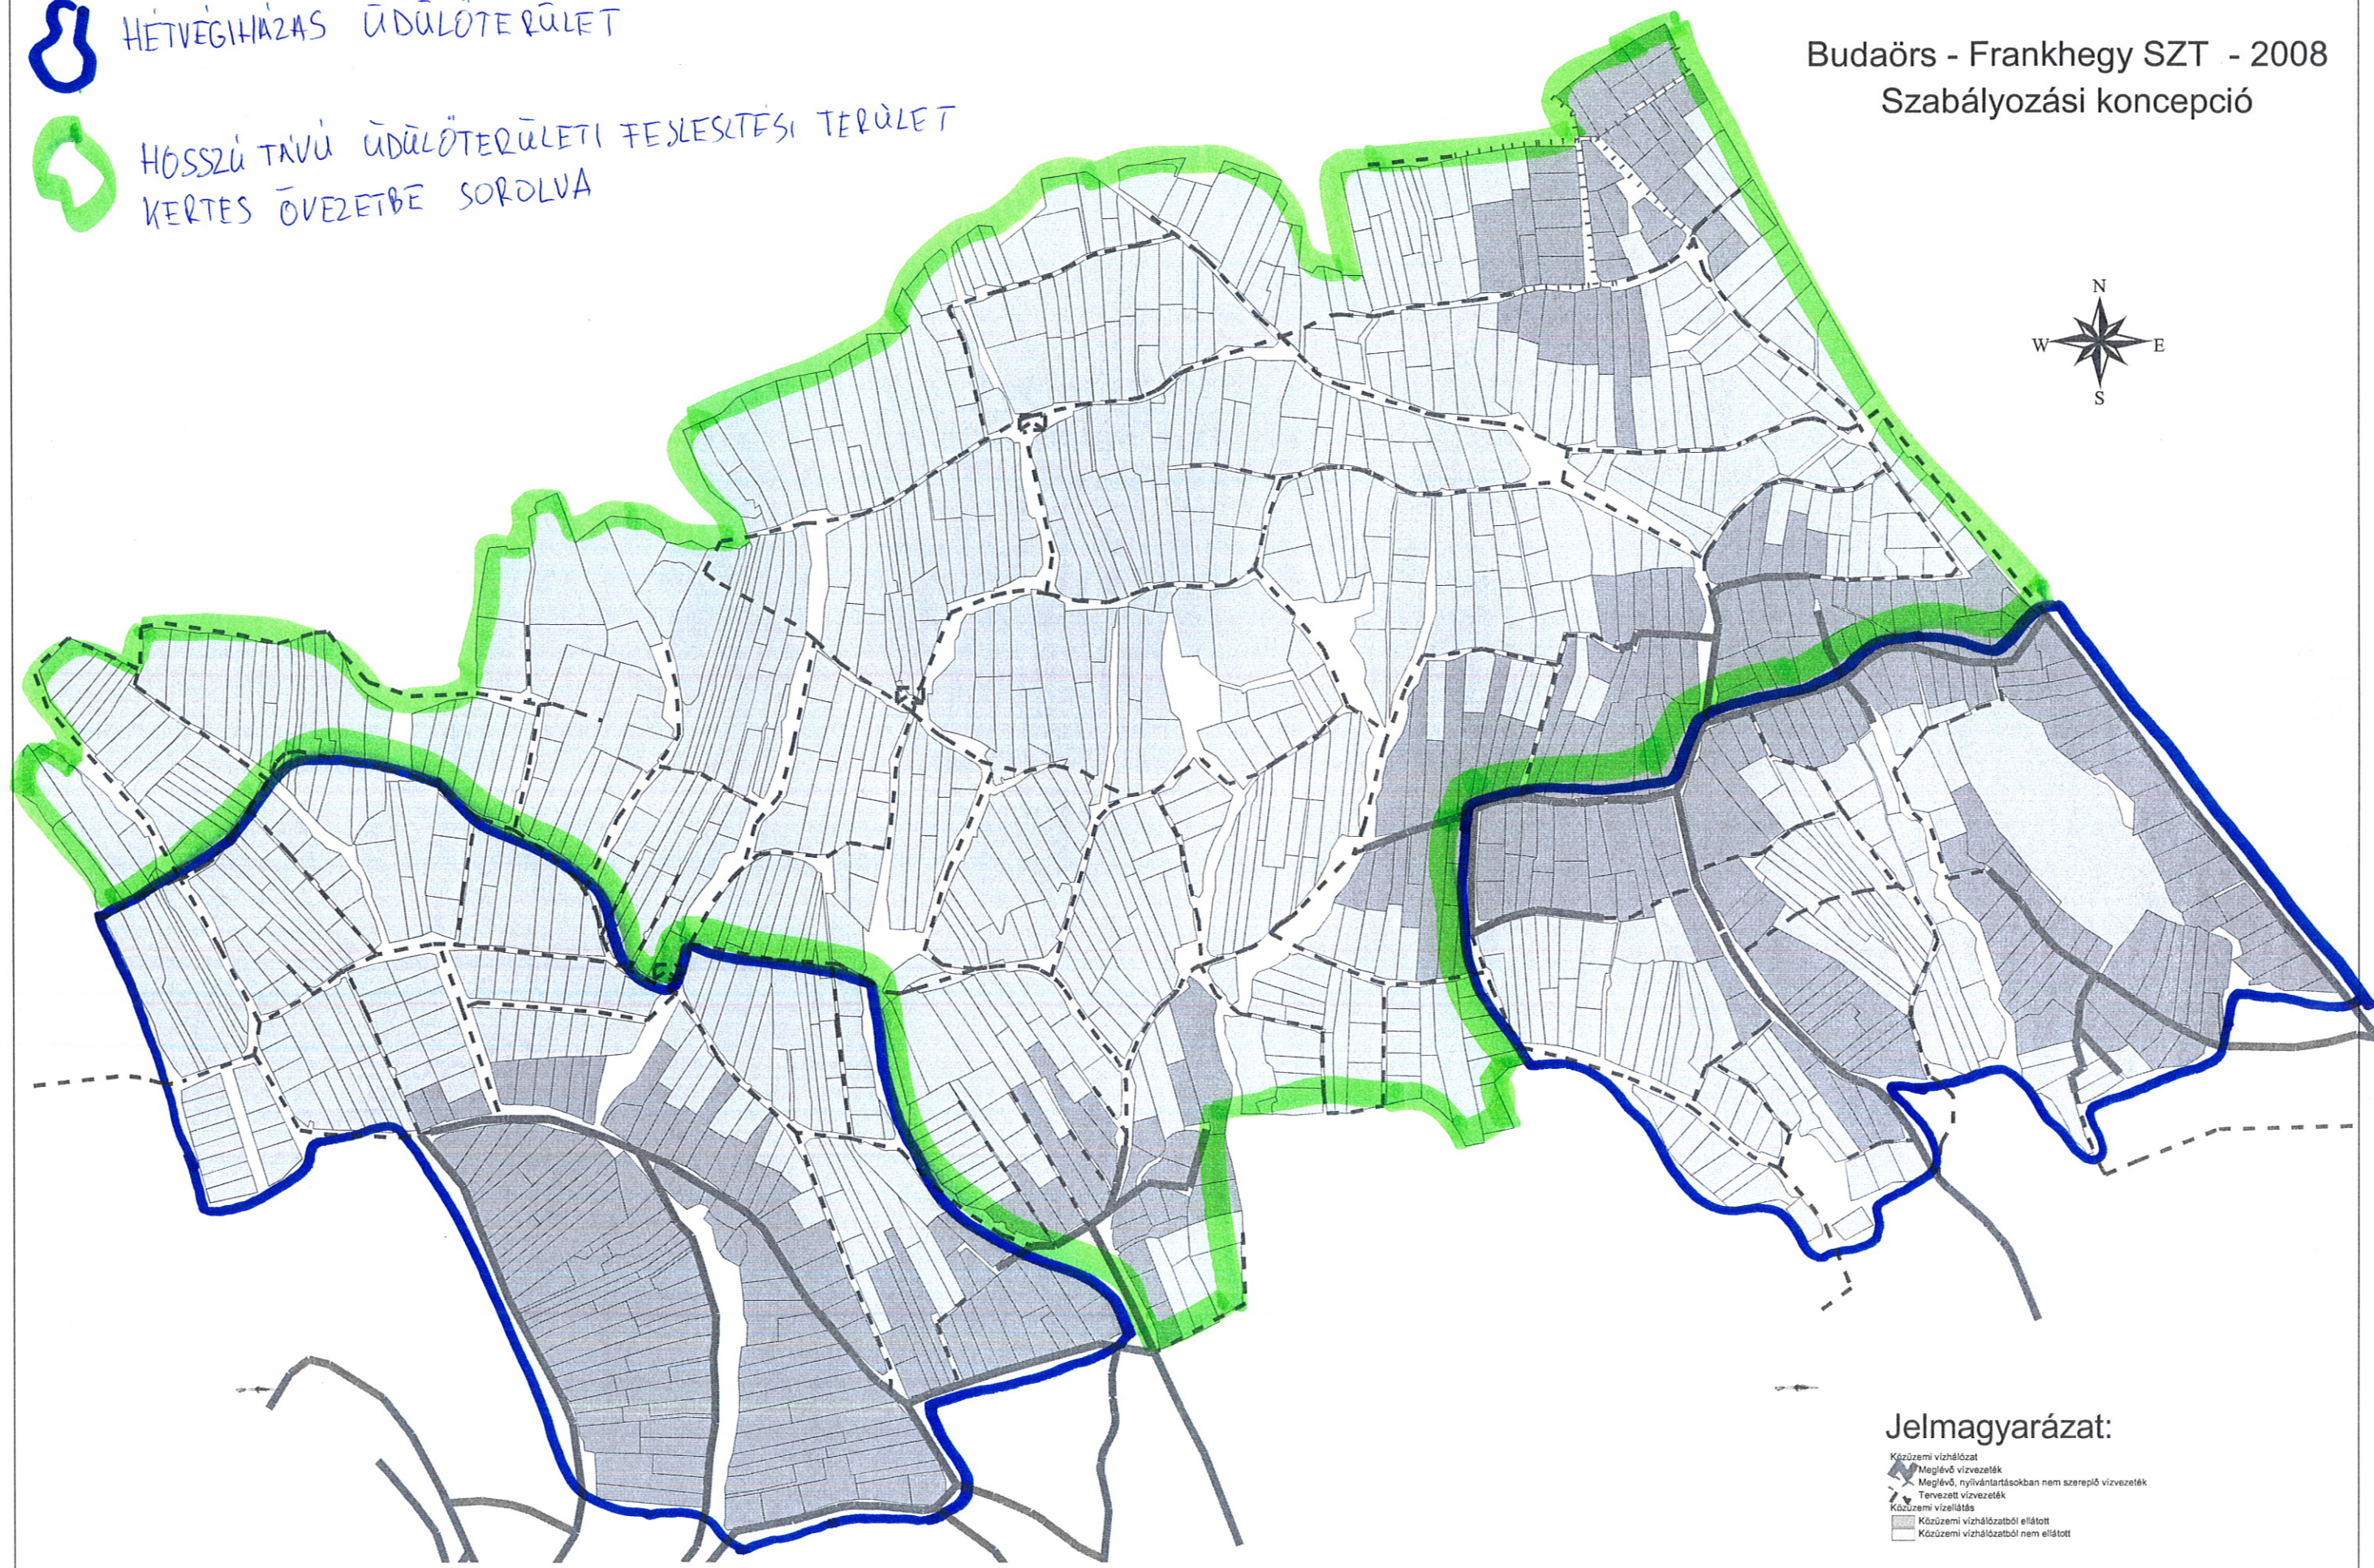

Jelmagyarázat:

- Közüzemi vízhálózat
- Megegyező vízvezeték
- Megegyező, nyilvántartásokban nem szereplő vízvezeték
- Tervezett vízvezeték
- Közüzemi vízellátás
- Közüzemi vízhálózatból ellátott
- Közüzemi vízhálózatból nem ellátott

Közüzemi vízellátás