


4.1. Személygépjármű elhelyezési övezetek

1. számú melléklet  
BUDAÖRS VÁROS  
SZEMÉLYGÉPJÁRMŰ  
ELHELYEZÉSI ÖVEZETEI

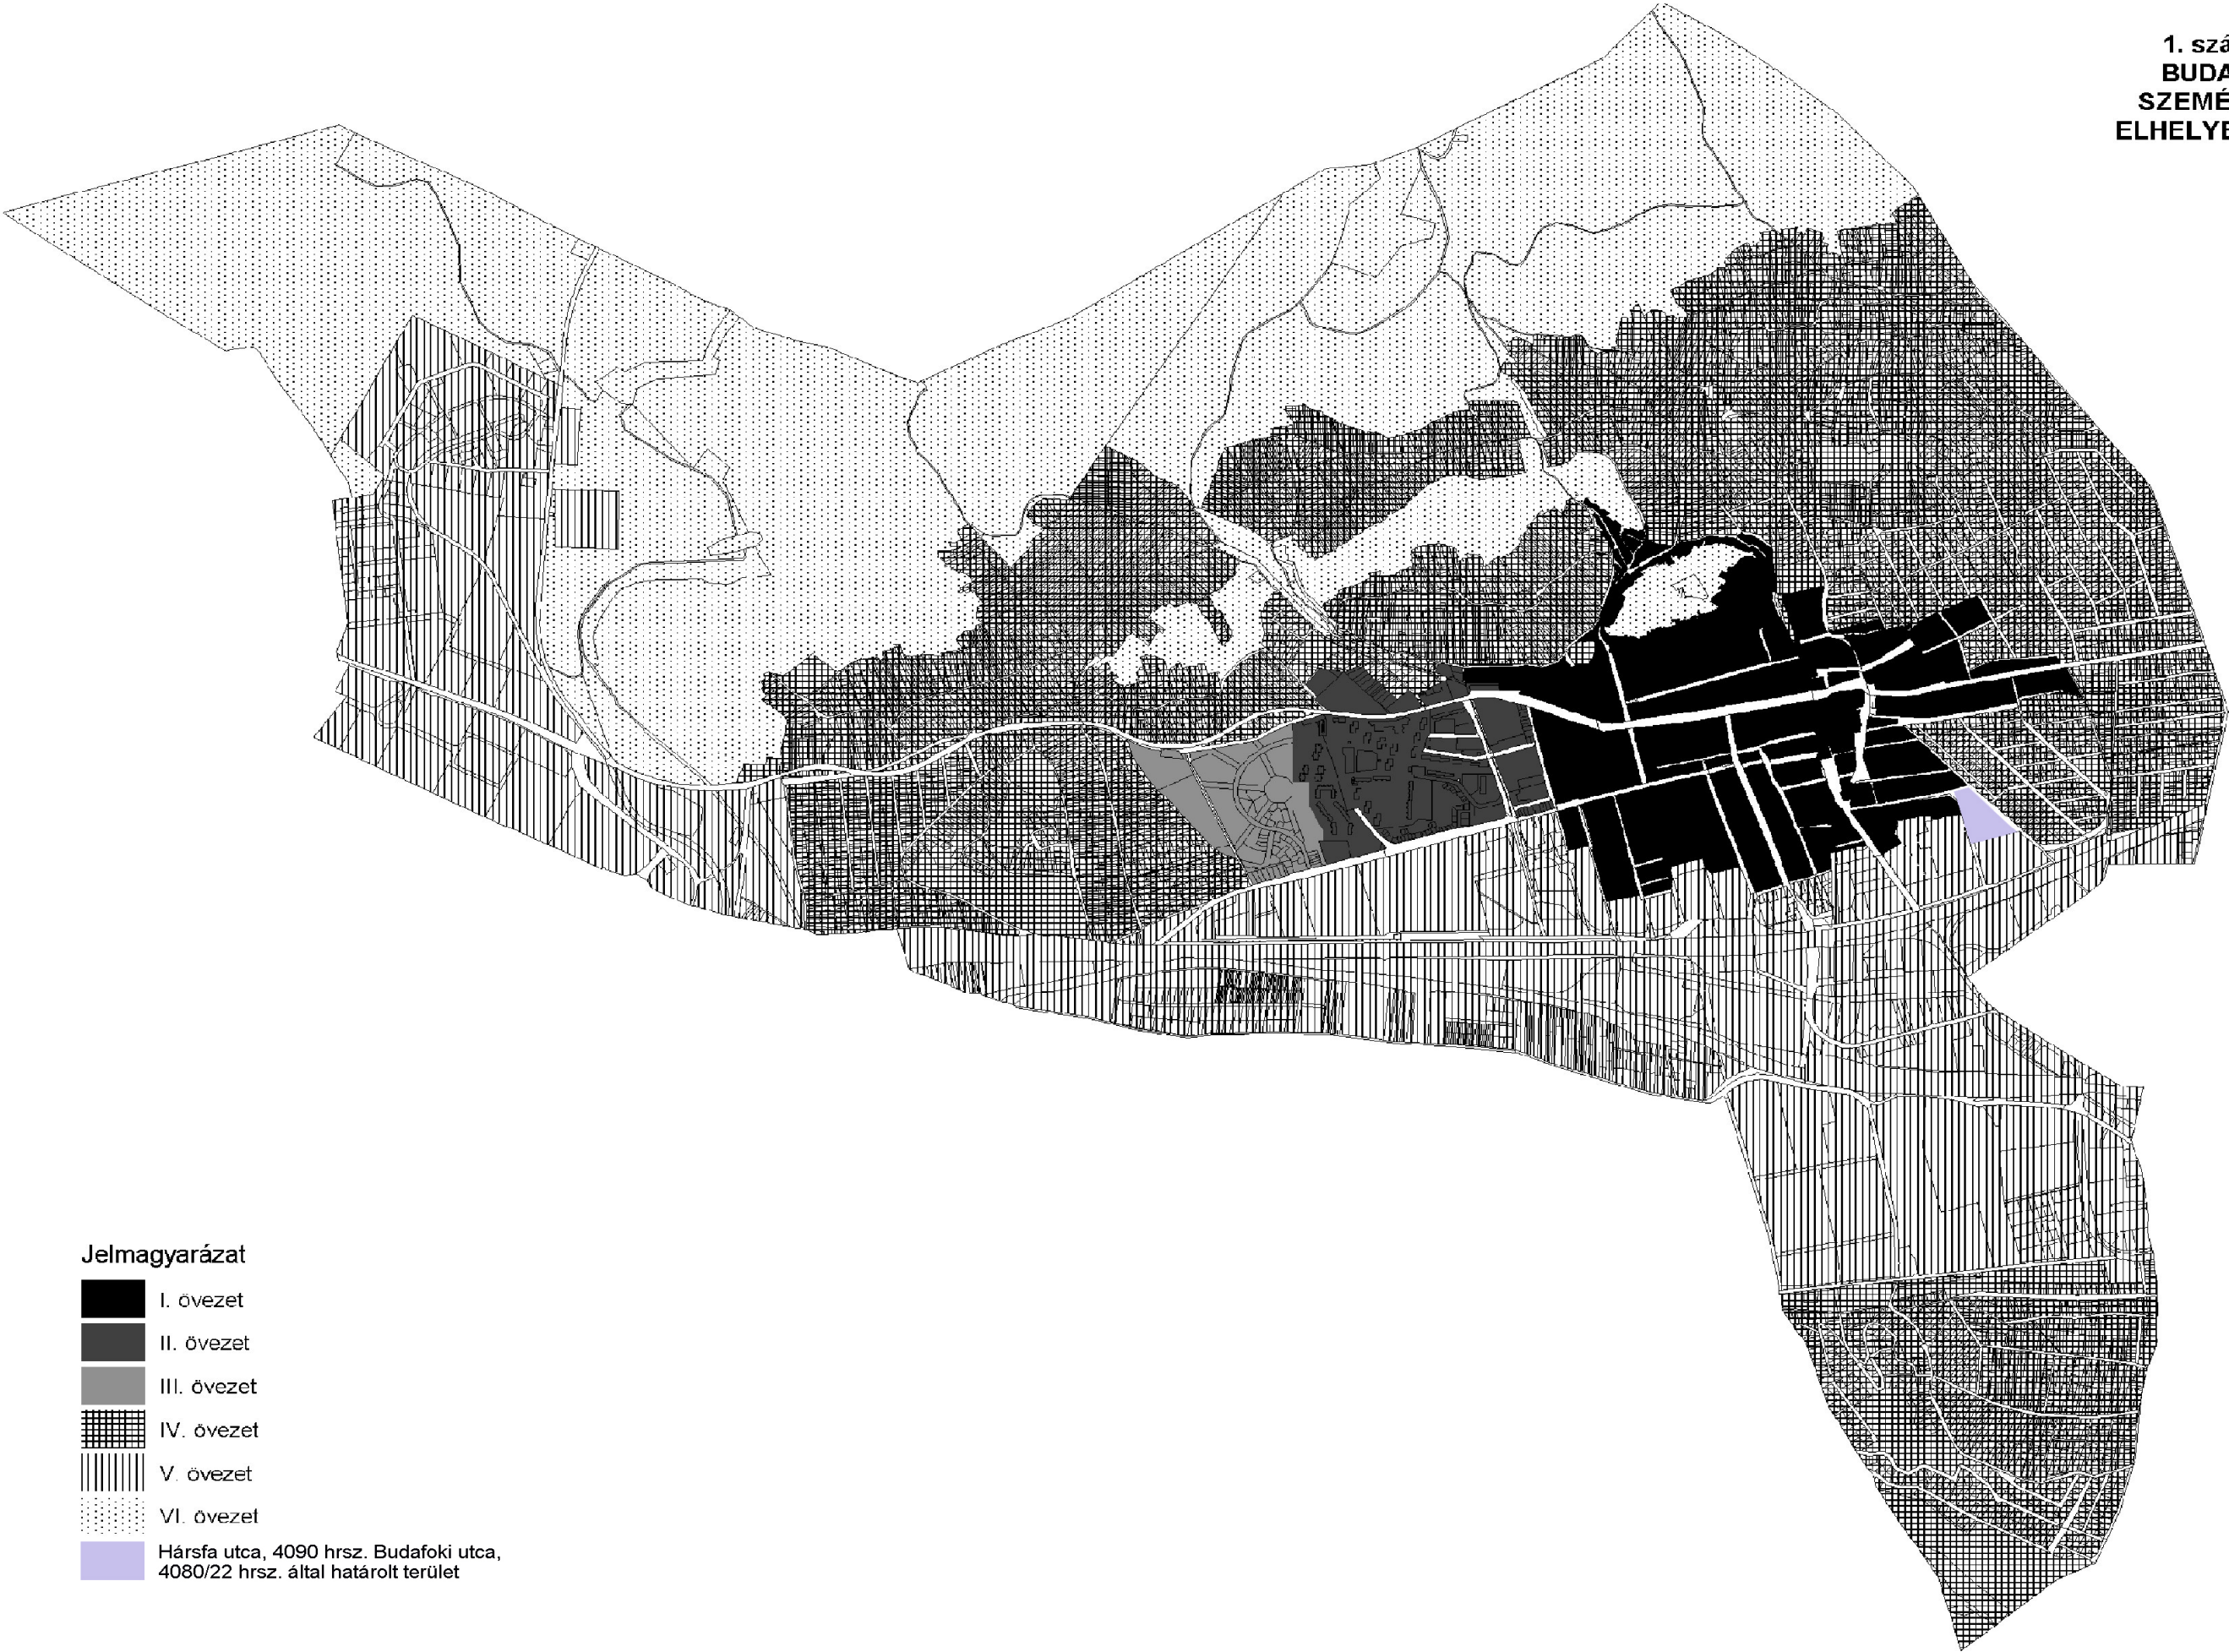

Jelmagyarázat

- I. övezet
- II. övezet
- III. övezet
- IV. övezet
- V. övezet
- VI. övezet
- Hársfa utca, 4090 hrsz. Budafoki utca, 4080/22 hrsz. által határolt terület