


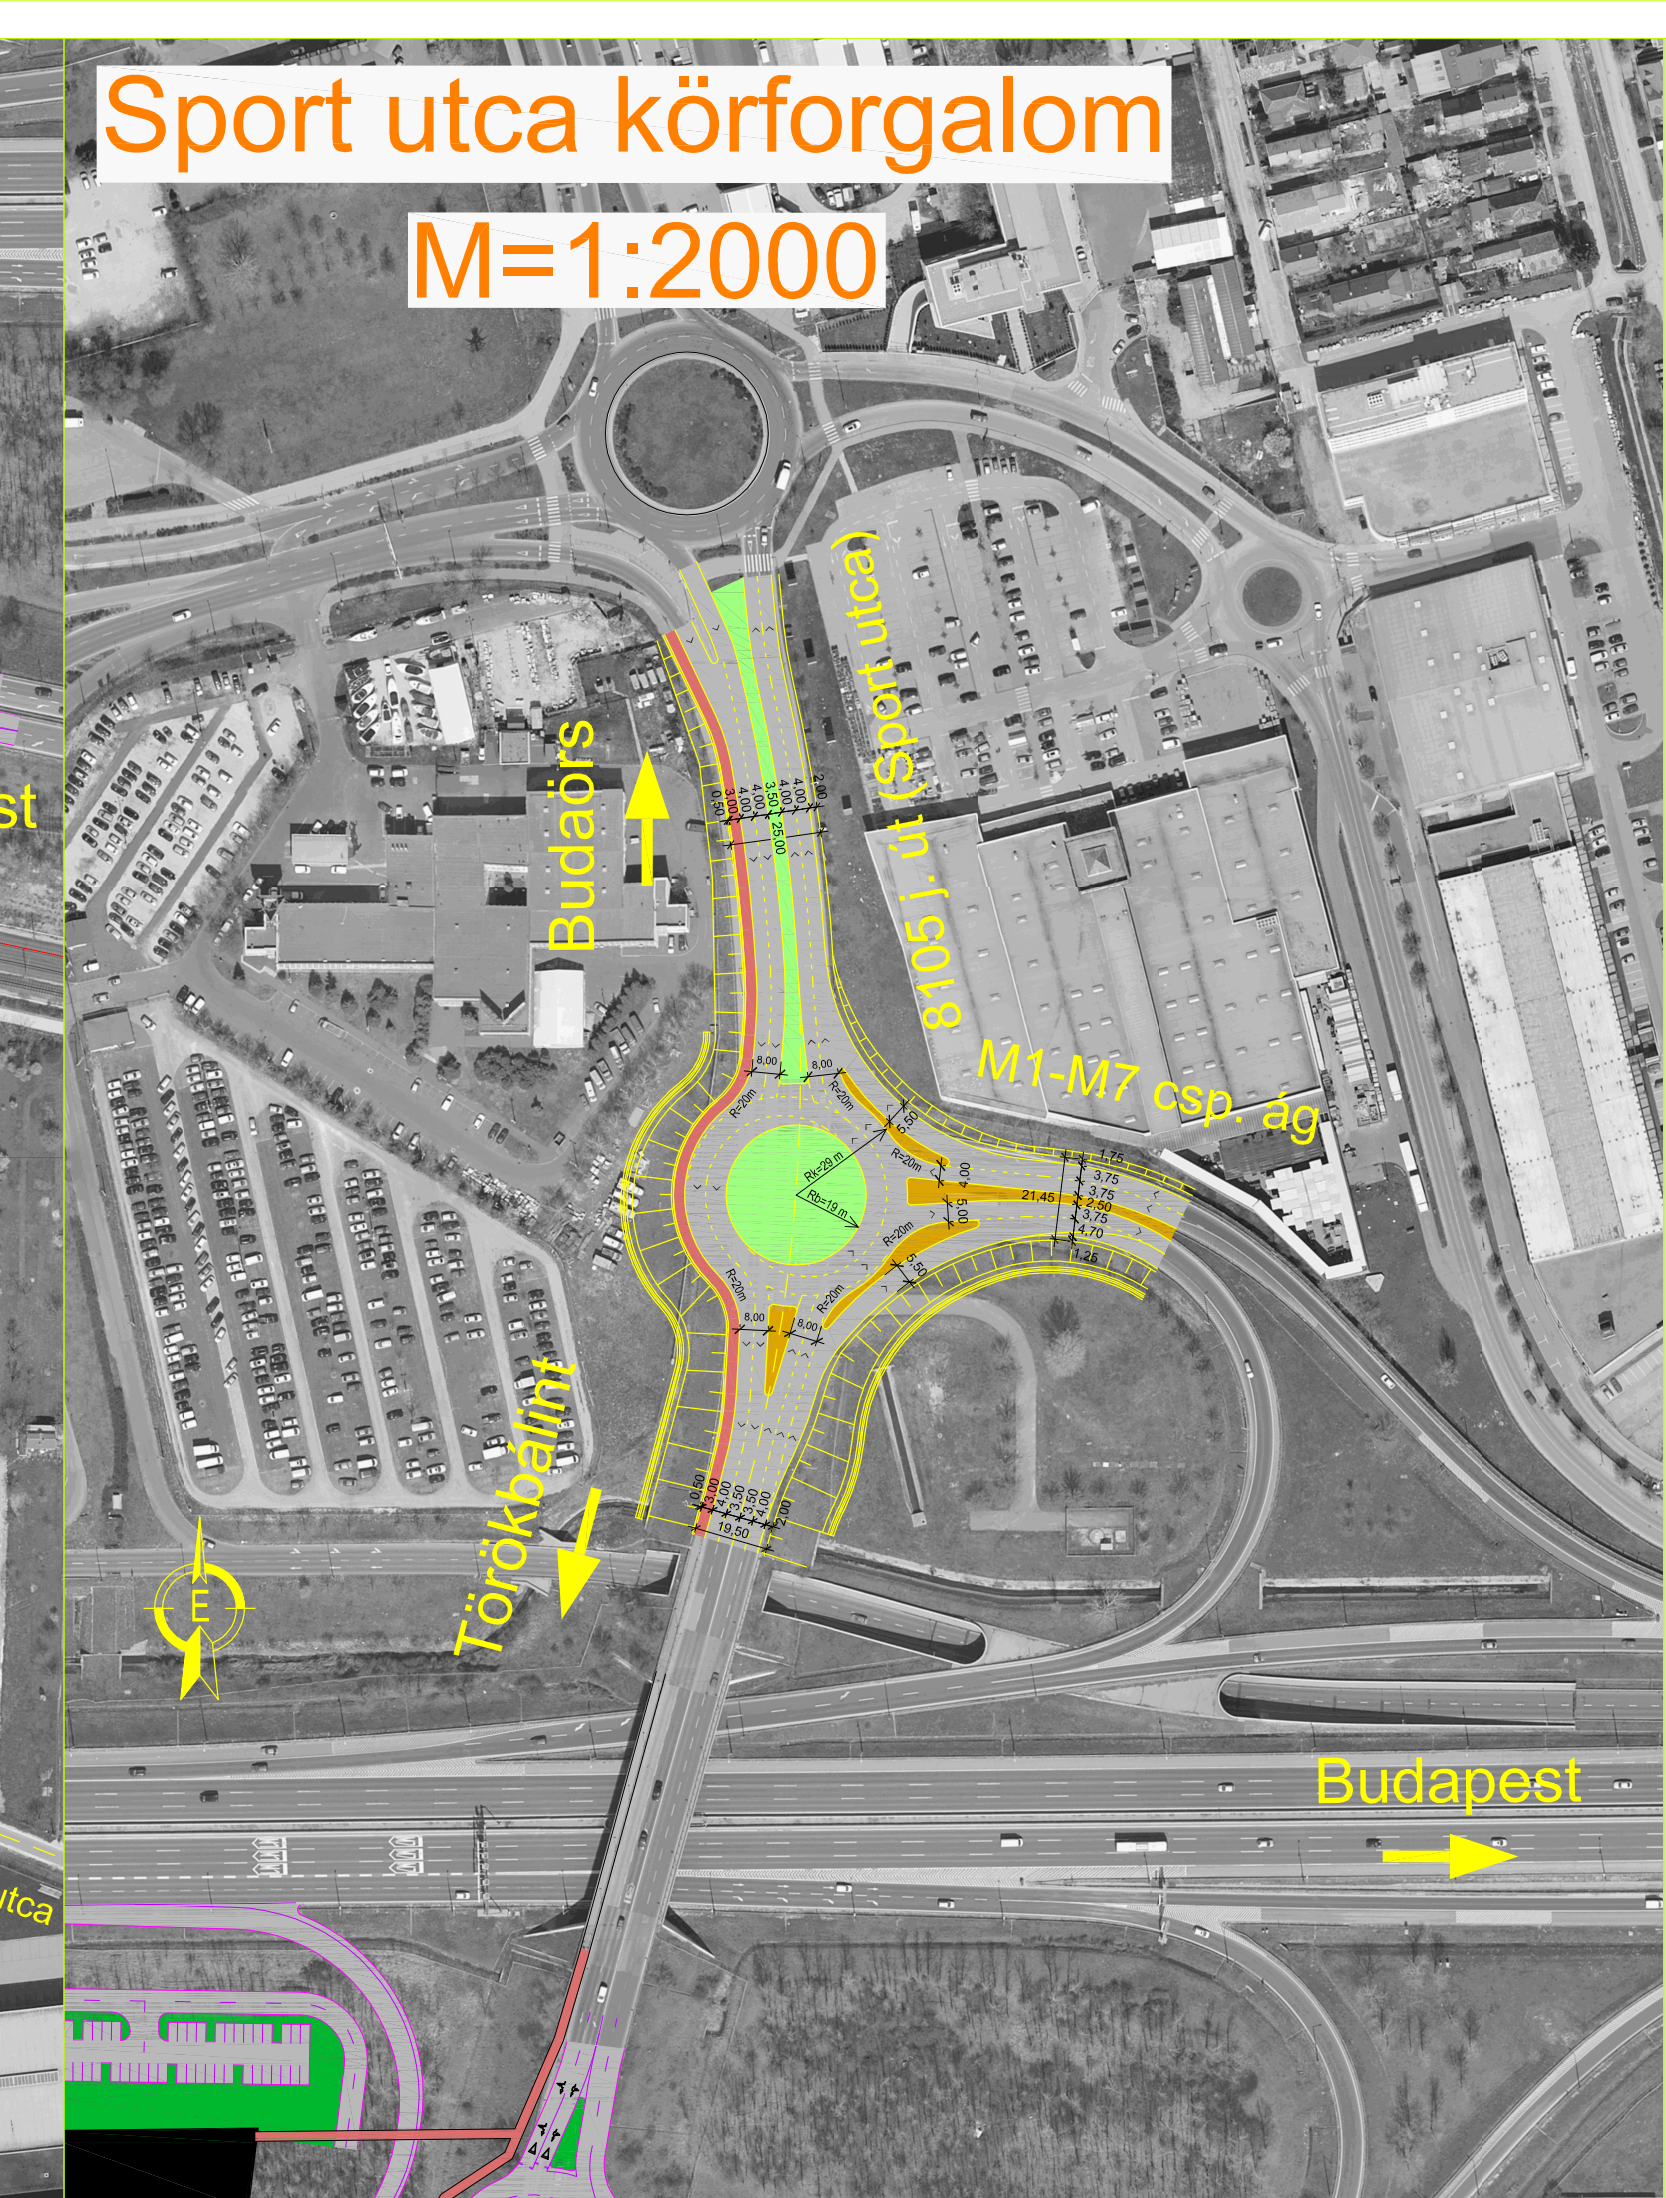


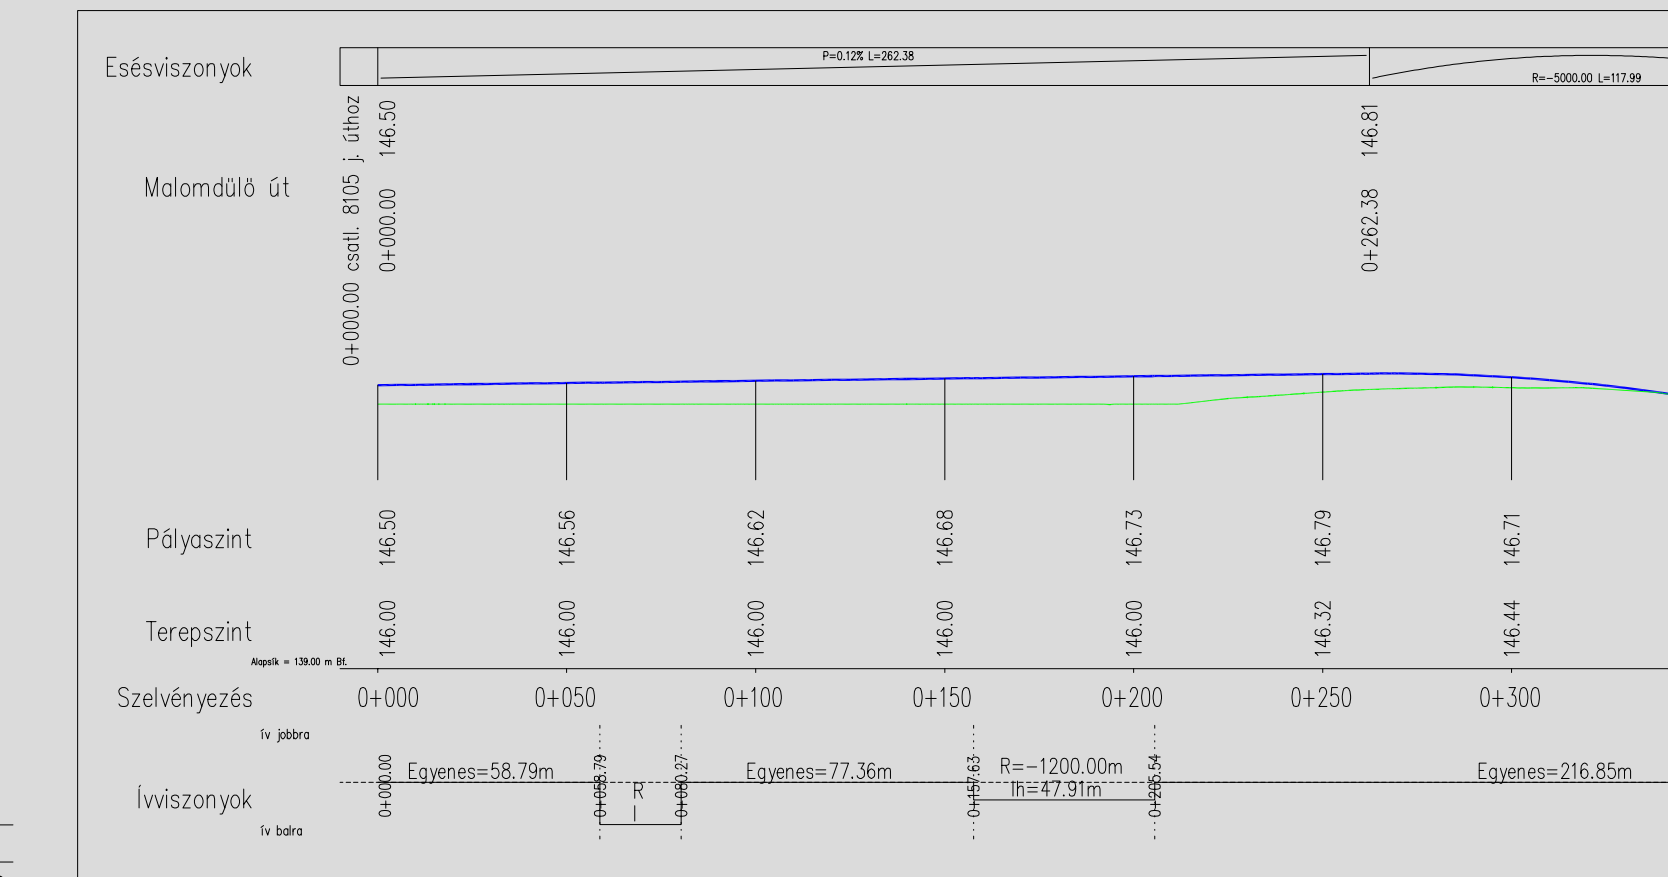


M=1:2000

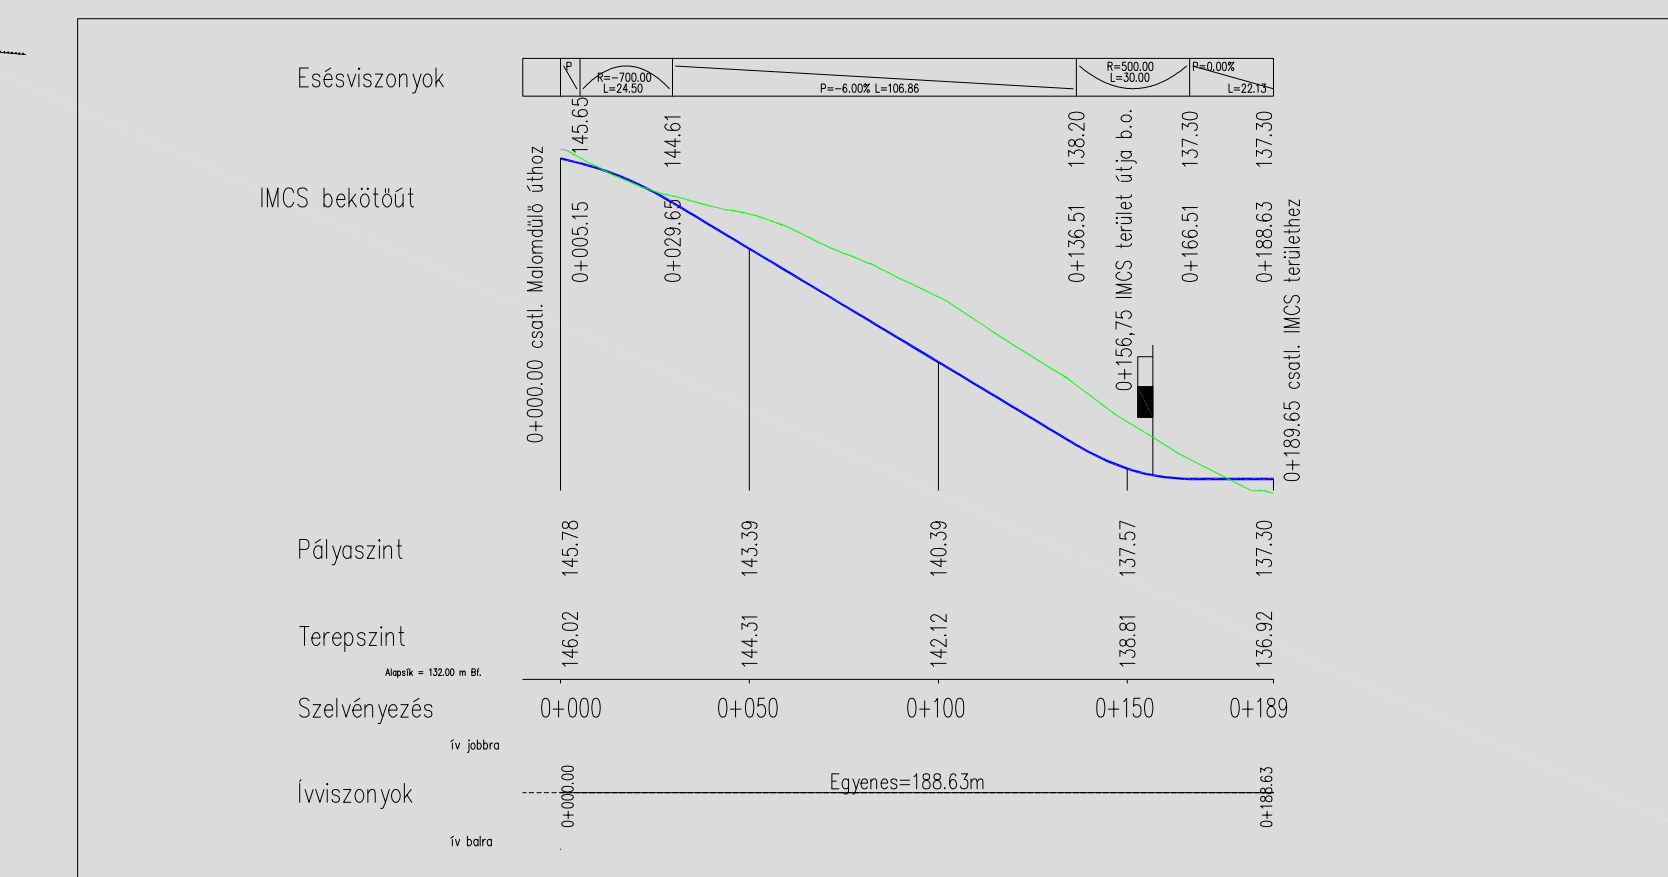

M=1:2000

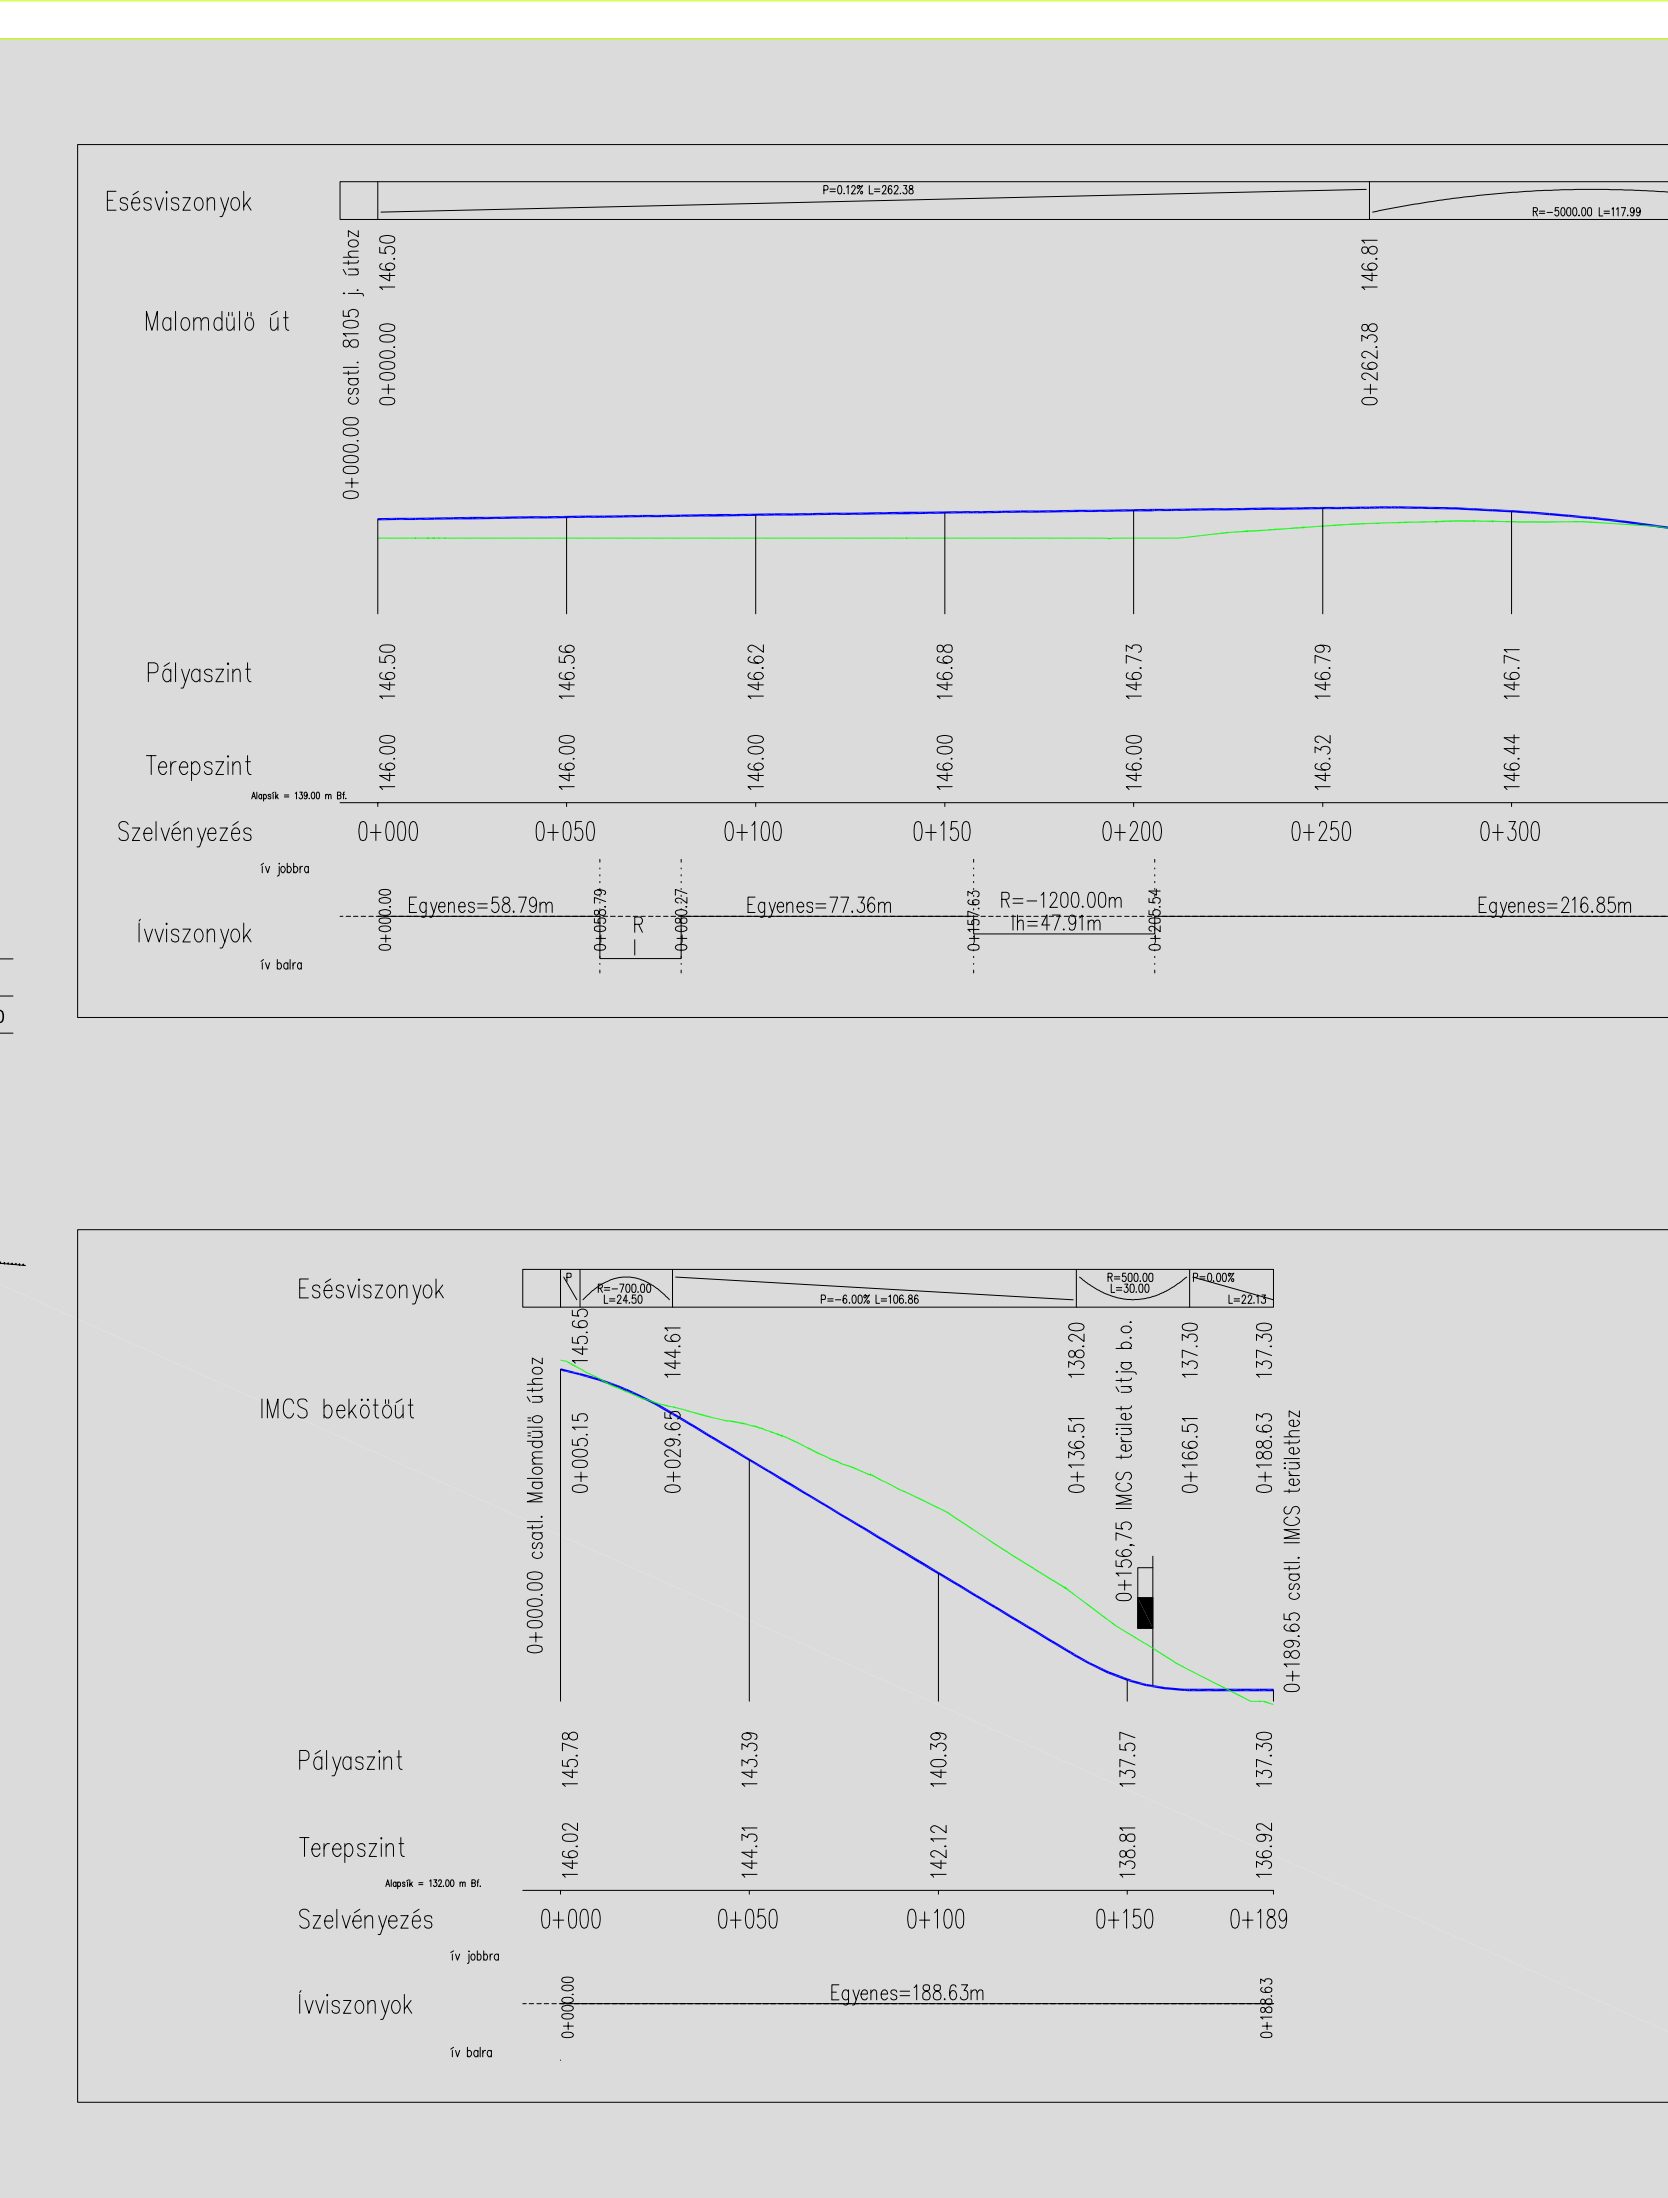

Megbízó:	 Budaörs Város Önkormányzata	Tervező:	 FOMTERV
Tárgy: „Budaörs városi és elővárosi közlekedési rendszerének összekapcsolása, intermodális csomópont kialakítása, kitékintéssel a térség hosszú távú közlekedésfejlesztési lehetőségeire” (KÖZOP-5.5.0-09-11-2013-0003)			
Szaktervező:		Dátum:	2014.11.11
 FOMTERV MÉRNÖKI TERVEZŐ ZRT. 1024 Budapest, Lovász u. 37./ 1276 Bp. Pf. 1104 * Tel.:345-9500 Fax: 345-9550 * E-mail: fomterv@fomterv.hu * www.fomterv.hu		Projekt kód:	12.13.19
Projekt vezető: Kádi Ottó Felelős tervező: Haas Péter		Lépték:	1:2000
		Rajzszám:	U-01
Tervfázis: MEGVALÓSÍTHATÓSÁGI TANULMÁNY			
Részletterv: Útépítés Helyszínrajz, mintakeresztelvények, hossz-szelvény			