




1. CLEMENTIS U. 18. MELLÉKÉPÜLET - GÉPKOCSITÁROLO

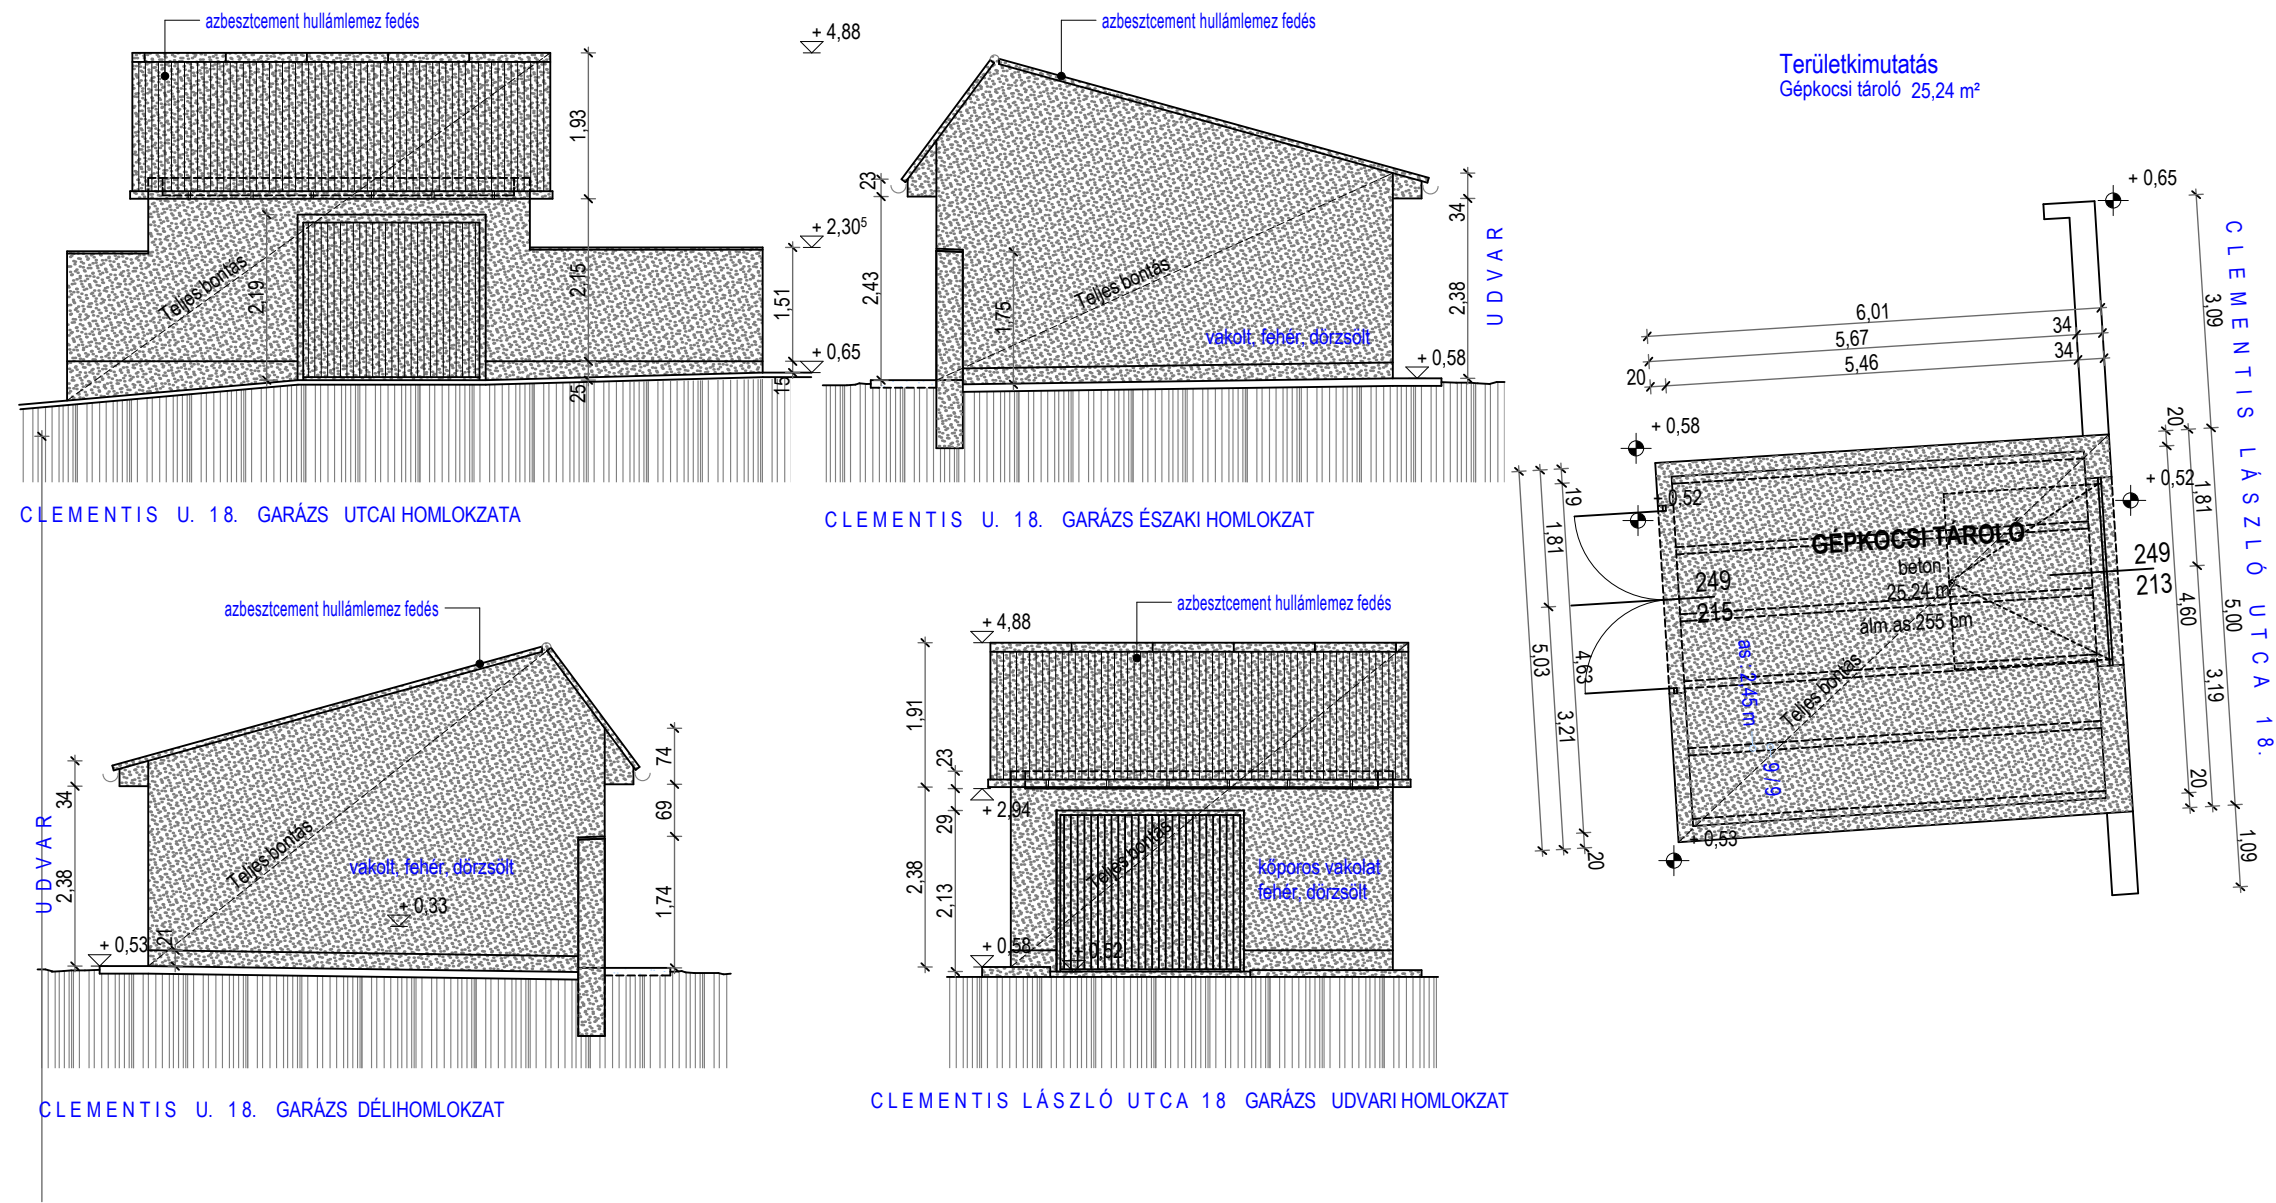


2. CLEMENTIS U. 20. MELLÉKÉPÜLET

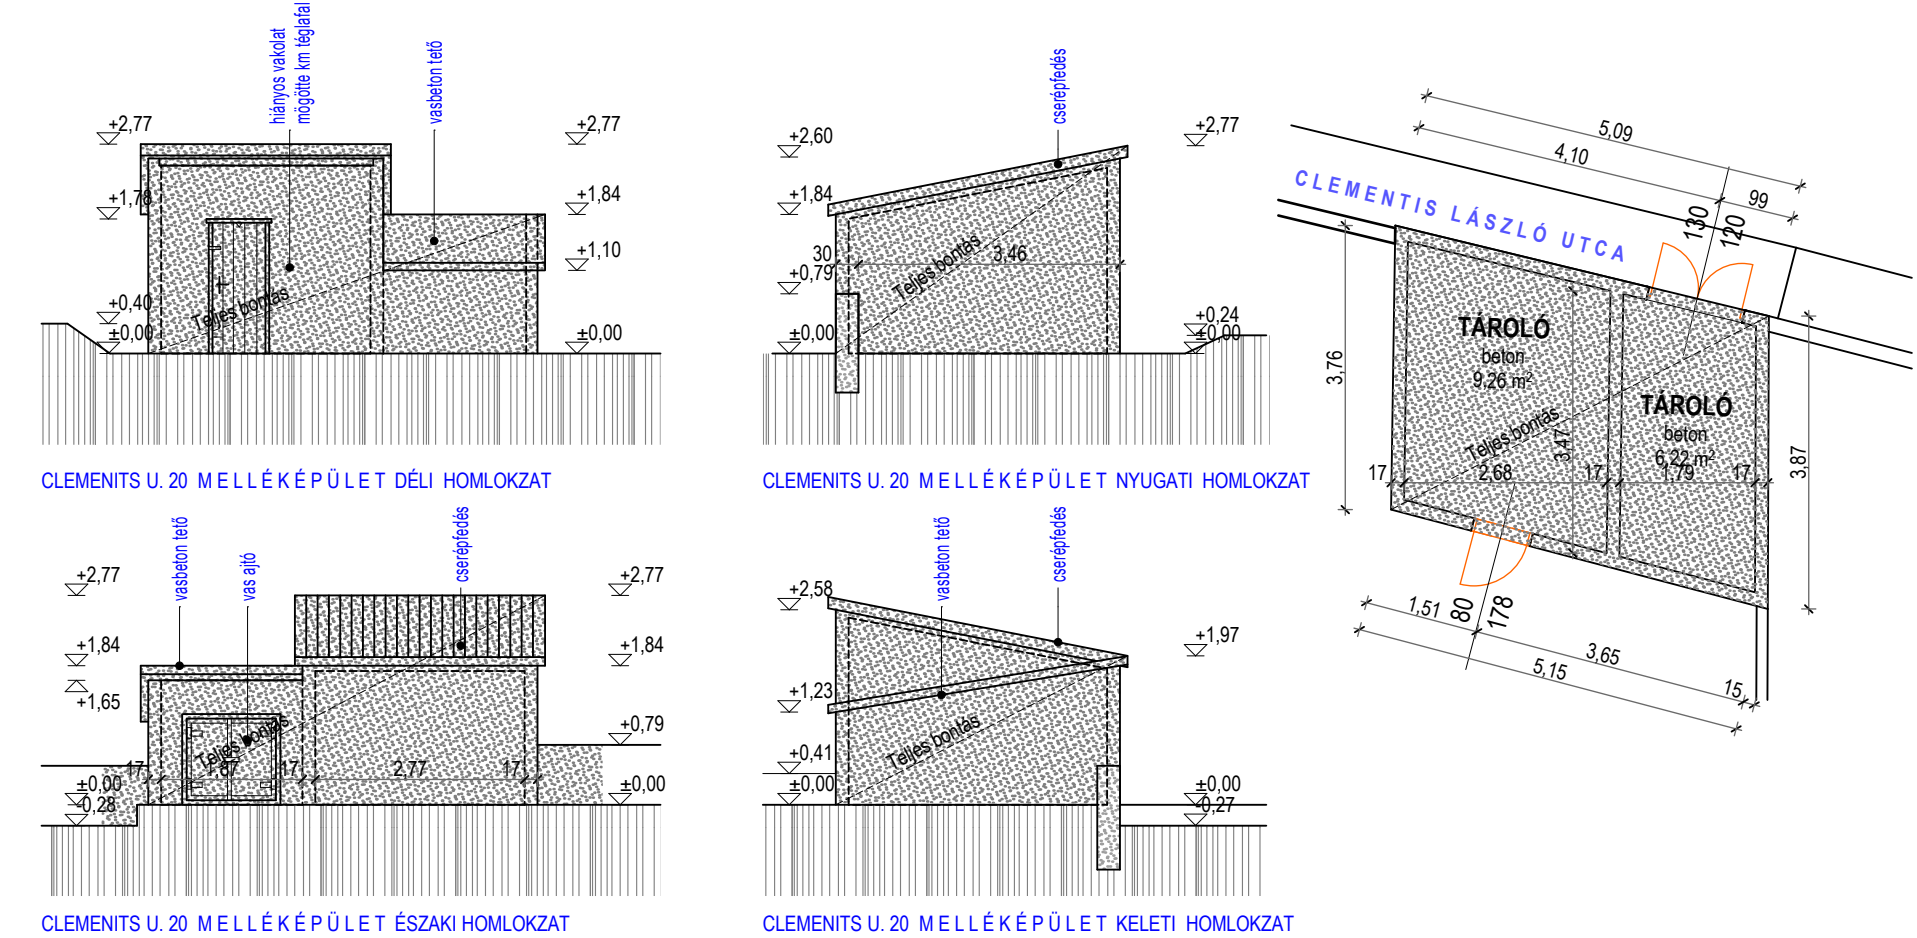


3. CLEMENTIS U. 20/2. MELLÉKÉPÜLET - GÉPKOCSITÁROLO

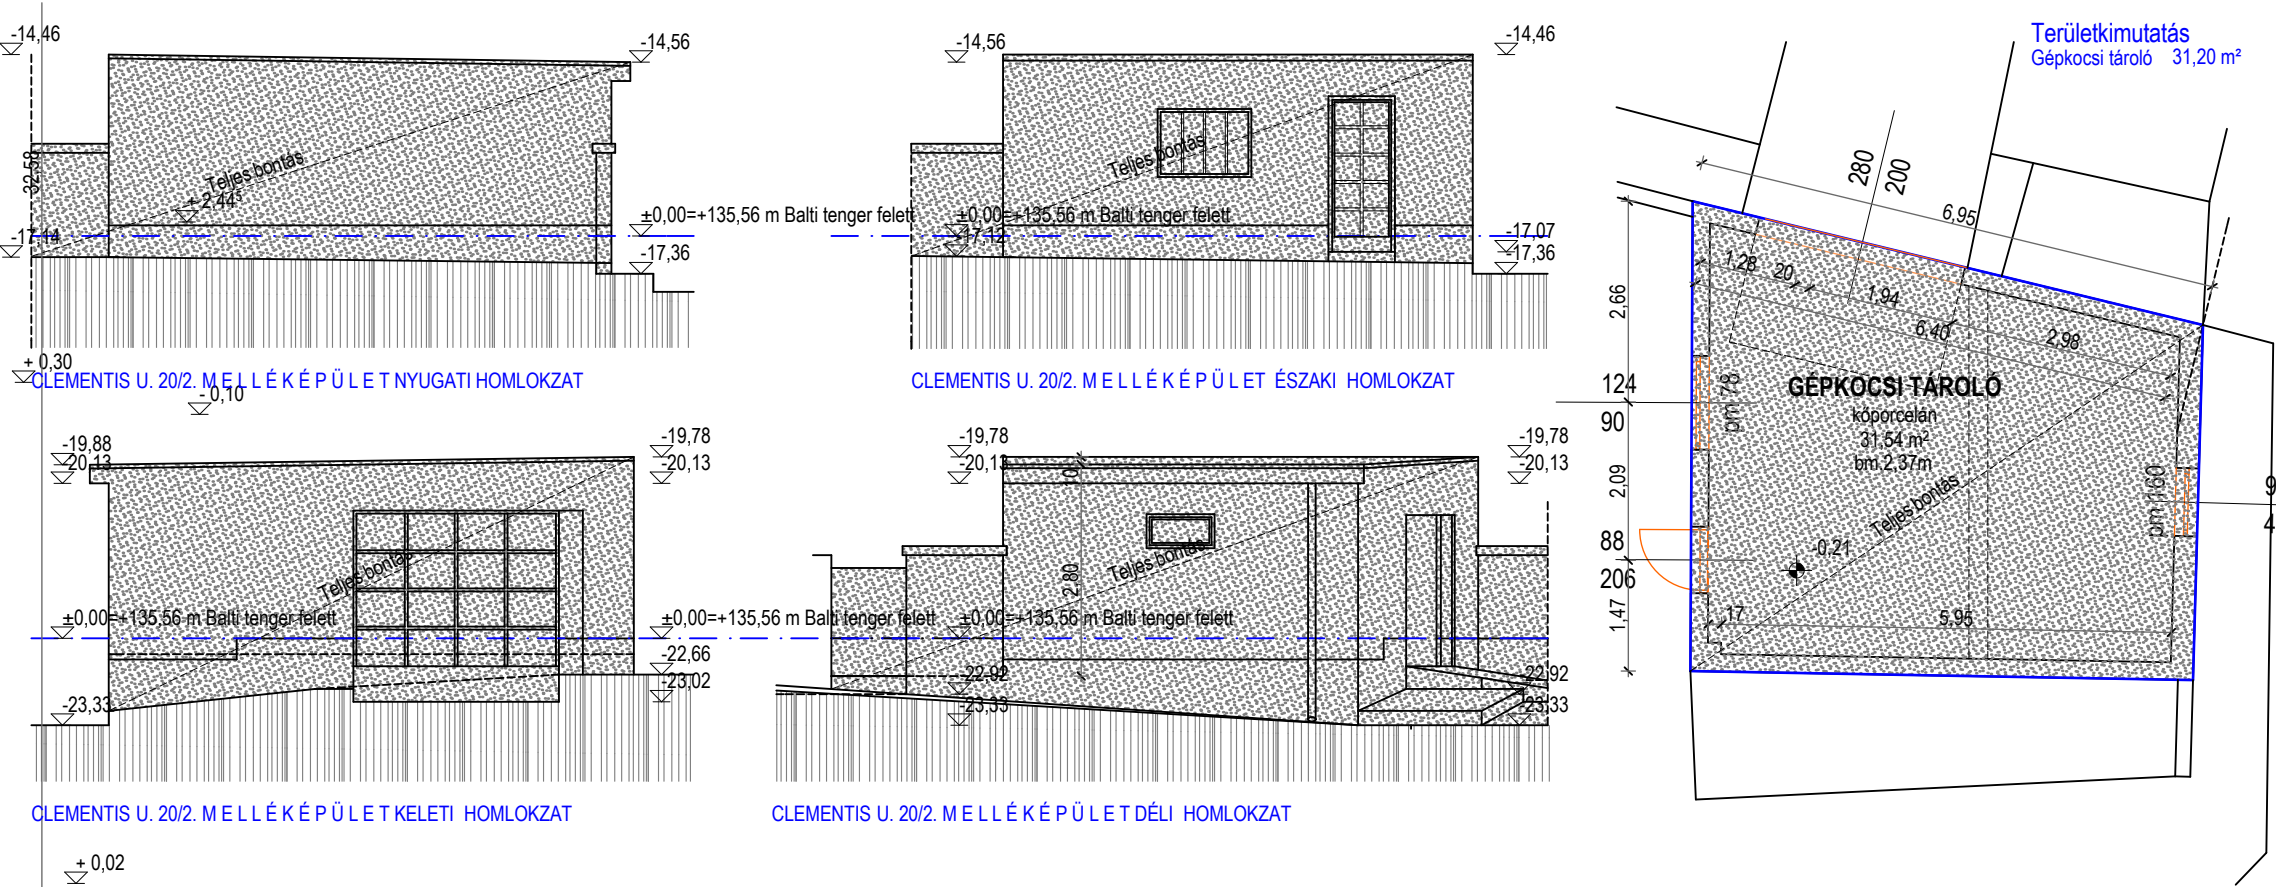


4. KÖZTÉR 18/B MELLÉKÉPÜLET

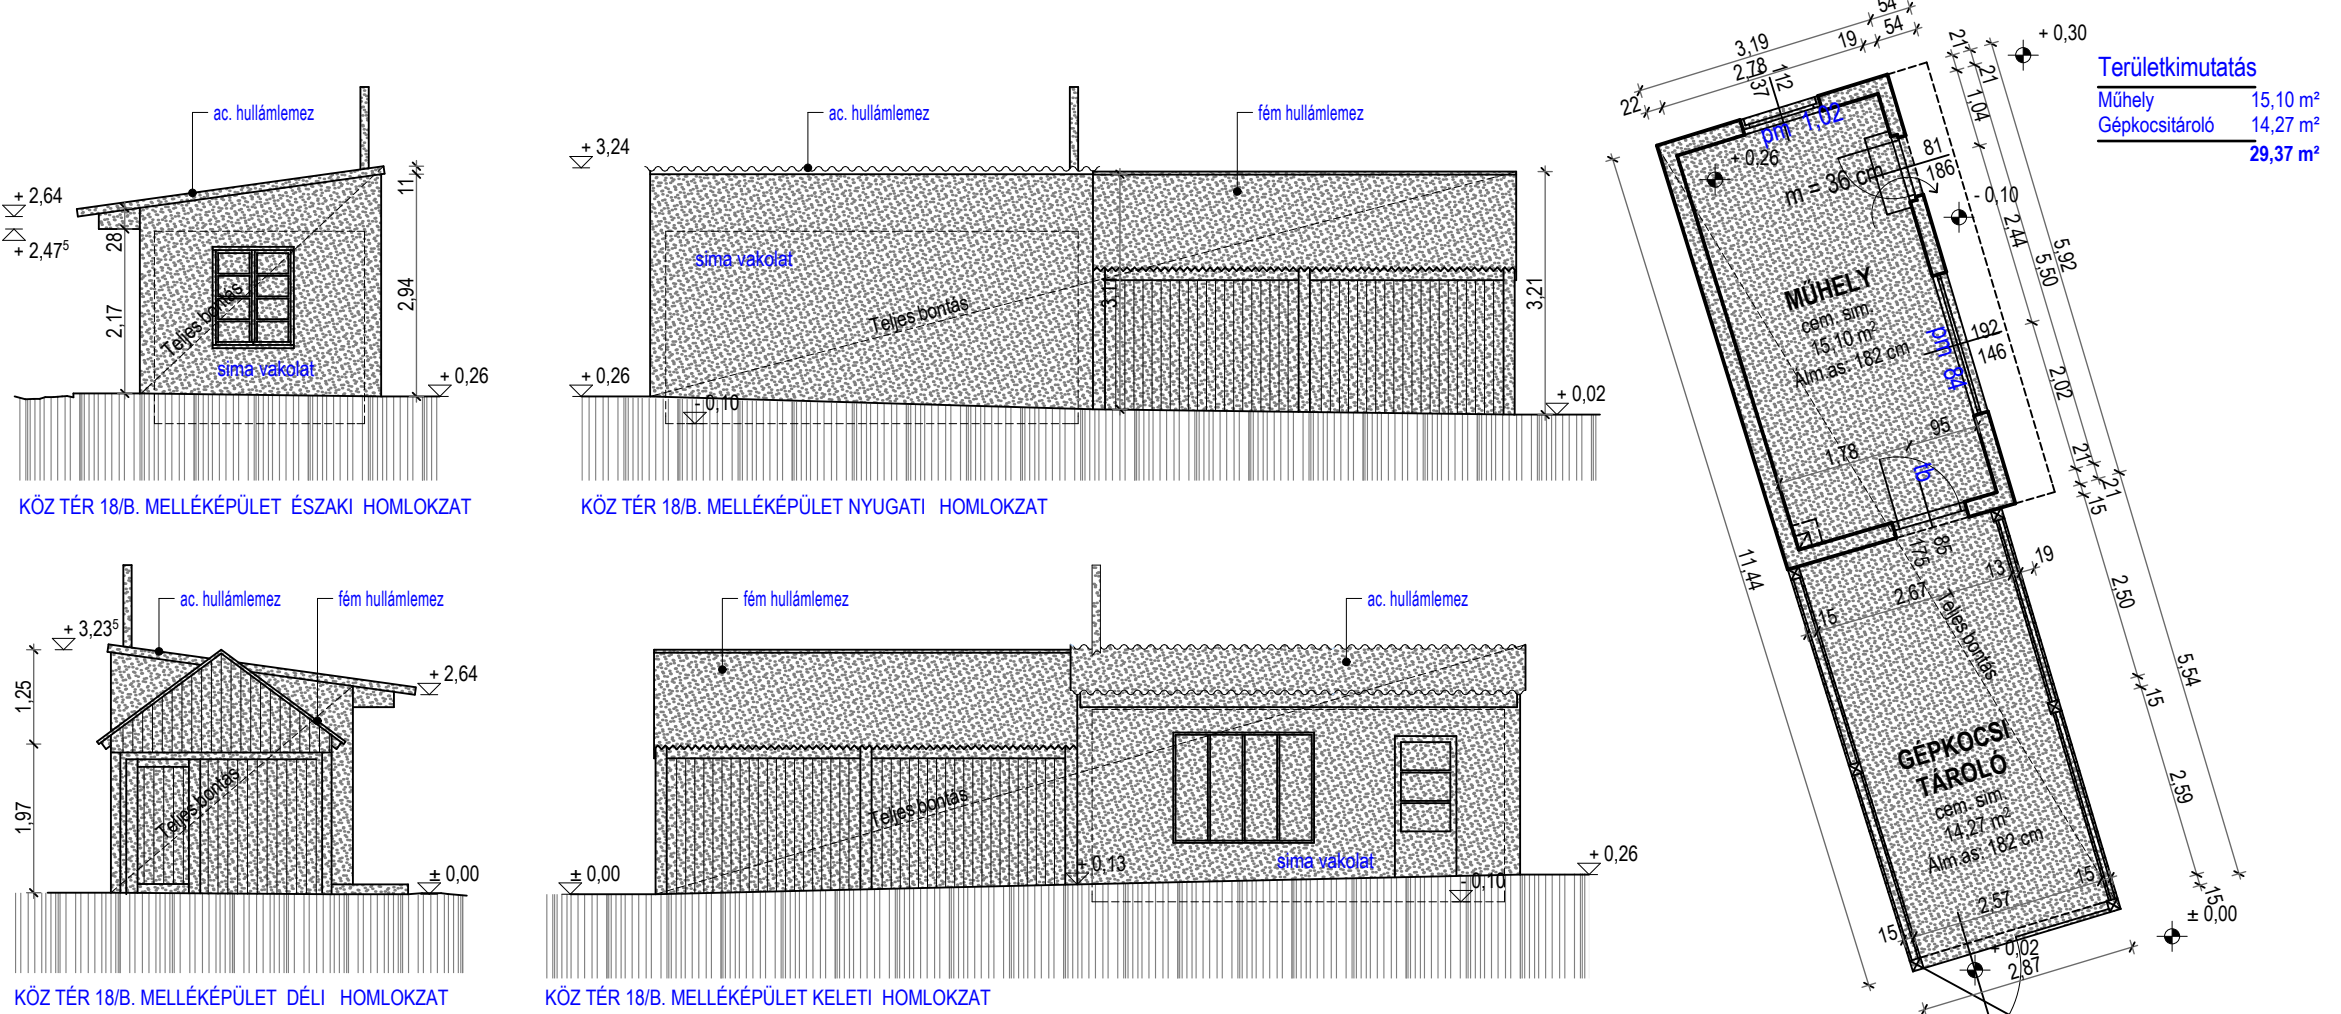

5. KÖZTÉR 18/A ÉS 18/C MELLÉKÉPÜLET

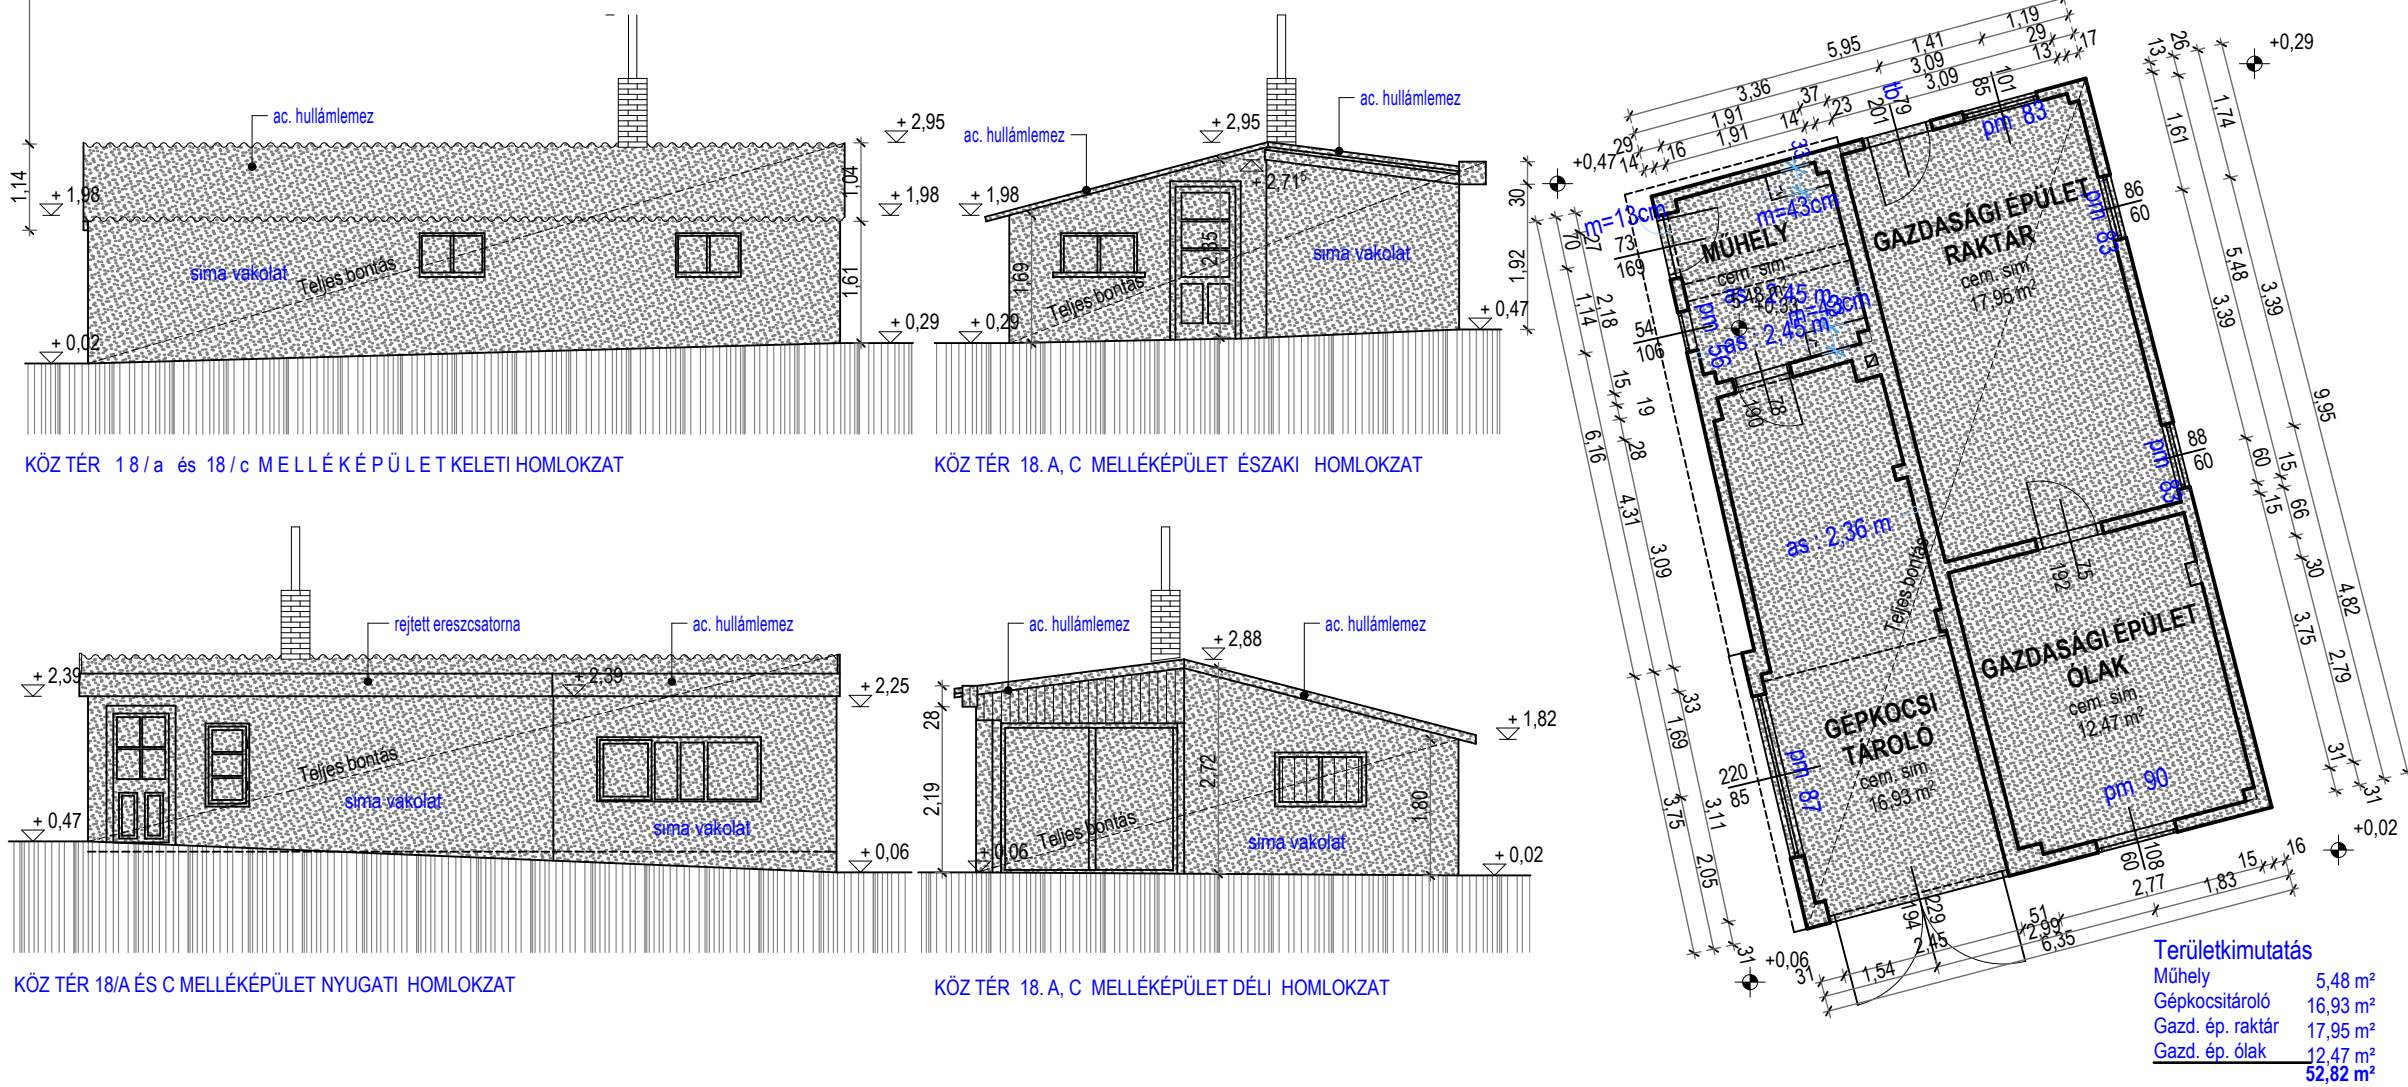

HELYSZÍNRAJZ

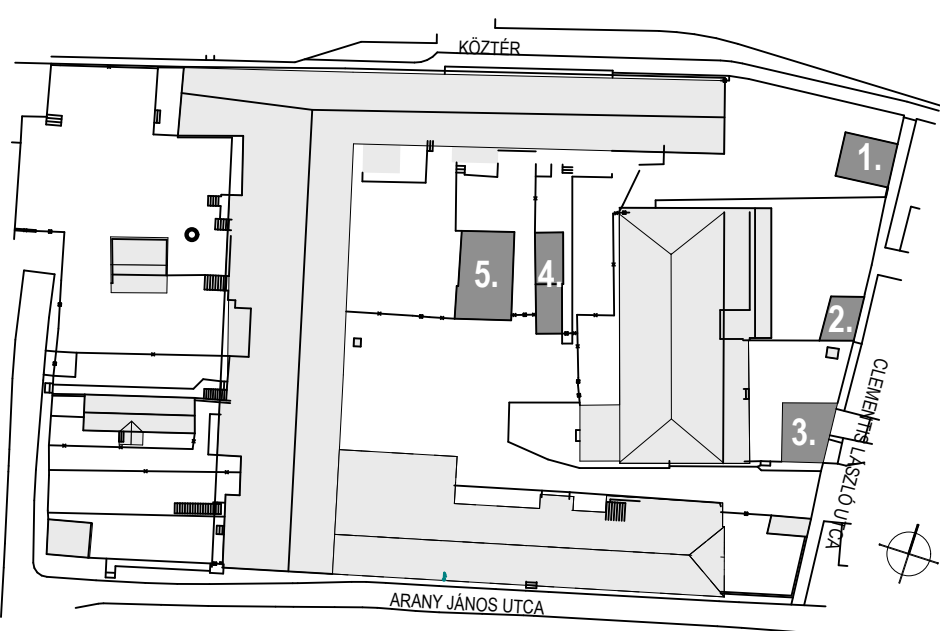

MEGJEGYZÉS:

- ±0,00 = +135,56 m Balti tenger felett
- a terv kivitelezésre nem alkalmas
- a kiviteli munkák megkezdése előtt a szomszédos épületekben állapotfelmérést kell készíteni
- a csatlakozó, szomszédos épület műszaki állapota a bontási-építési munkák alatt károsodást nem szenvedhet!
- az utólagos toldalékok teljes elbontásra kerülnek
- pincék boltozatának háta teljesen letisztítandó
- a padozatok kibontandók
- a nyílászárók kibontandók, az eredeti kávak meghagyandók
- másodlagos szerkezetek bontandók
- az épületet körülvevő betonburkolatok bontandók
- az önálló melléképületek bontási tervét lásd: V/B-01 tervlapon

JELMAGYARÁZAT

BONTANDÓ SZERKEZET

jelölt pörfödém és a jelölt nyílászárók mintaként szolgálnak a rekonstrukciónál, műszaki állaguk függvényében rekonstruándók, megtartandók

		RAJZSZÁM / DRAWING NUMBER : V/B-01	
		MÓDOSÍTÁS / MODIFICATION : M-0	
		LÉPTÉK/SCALE: M=1:100	
		FILE NÉV / FILE NAME:	
Budaörs, Zichy-major			
TERVFÁZIS / PHASE : ENGEDÉLYEZÉSI TERV			
SZAKTERÜLET / SPECIALITY: ÉPÍTÉS			
TERVFAJTA / PLAN TYPE : V. ÉPÜLETEK - BONTÁSI RAJZOK			
TERVEZŐK :	DESIGNERS :	NEV/NOME:	TERV.SZ.NO.:
UDVEZETŐ	EXECUTIVE	Fábán László	E-01-0870
UDVEZETŐ	EXECUTIVE	Tókos Tamás	E-02-2179/06
PROJEKT VEZETŐ	PROJECT LEADER	Fábán László	E-01-0870
MŰTEREM VEZETŐ	WORKSHOP LEADER	Fábán László	E-01-0870
ÉPÍTÉSZ TERVEZŐ	LEADING ARCHITECT	Kóni Kriemhild Ilona	E-01-1330
ÉPÍTÉSZ TERVEZŐTÁRS	CO-ARCHITECT	B. Terhe Erzsébet	E-01-0610/06
ÉPÍTÉSZ MUNKATÁRS	CO-ARCHITECT	Gyenesse Gábor	
ÉPÍTÉSZ MUNKATÁRS	CO-ARCHITECT	Heltai Xávier	
BELSŐÉPÍTÉS	INTERIOR DESIGN	Komjáthy Gábor	Dekom Kft.
TARTÓSZERKEZET	STRUCTURE	Iványi János	T1-13 5606
ÉPÜLETGÉPÉSZET	MECHANICAL	Pavics Károly	G-T-Tell 01-0620
ÉPÜLETVILÁMOSSÁG	ELECTRICITY	Balázs Judit	VT-TELL 01-2099
REGÉSZET	ARCHAEOLOGY	Juan Cabello	KÖH
TŰZVEDELIM	FIRE SERVICE	Végh Ferenc	I-069/2008
KÖNYVTECHNOLÓ	KITCHEN TECHNOLOGY	Harangi Katalin	Artakim Kft.
KERTTERVEZŐ	GARDEN DESIGN	Gyüre Borbála	Geum Műterem Kft.
ÉPÜLETGÉPÉSZET	GARDEN DESIGN	Csontos Csenge	Geum Műterem Kft.
ÉPÜLETGÉPÉSZET	BUILDING ISOLATION	Horváth Sándor	Pataky és Horváth Építészroda
ÉPÜLETGÉPÉSZET	BUILDING ISOLATION	Nyikos Lajos	
MÓDOSÍTÁSOK / MODIFICATIONS:	TEMA / THEME:	RAJZOLÓ / DRAW:	DÁTUM / DATE:
0	ENGEDÉLYEZÉSI TERV	MÉRTÉK ÉPÍTÉSZETI STÚDIO	2010.09.06
1			
2			
3			
4			
5			
A TERV JOGVÉDELME ALATT ÁLL / THIS PLAN IS UNDER THE PROTECTION OF COPYRIGHT			