


M = 1 : 500

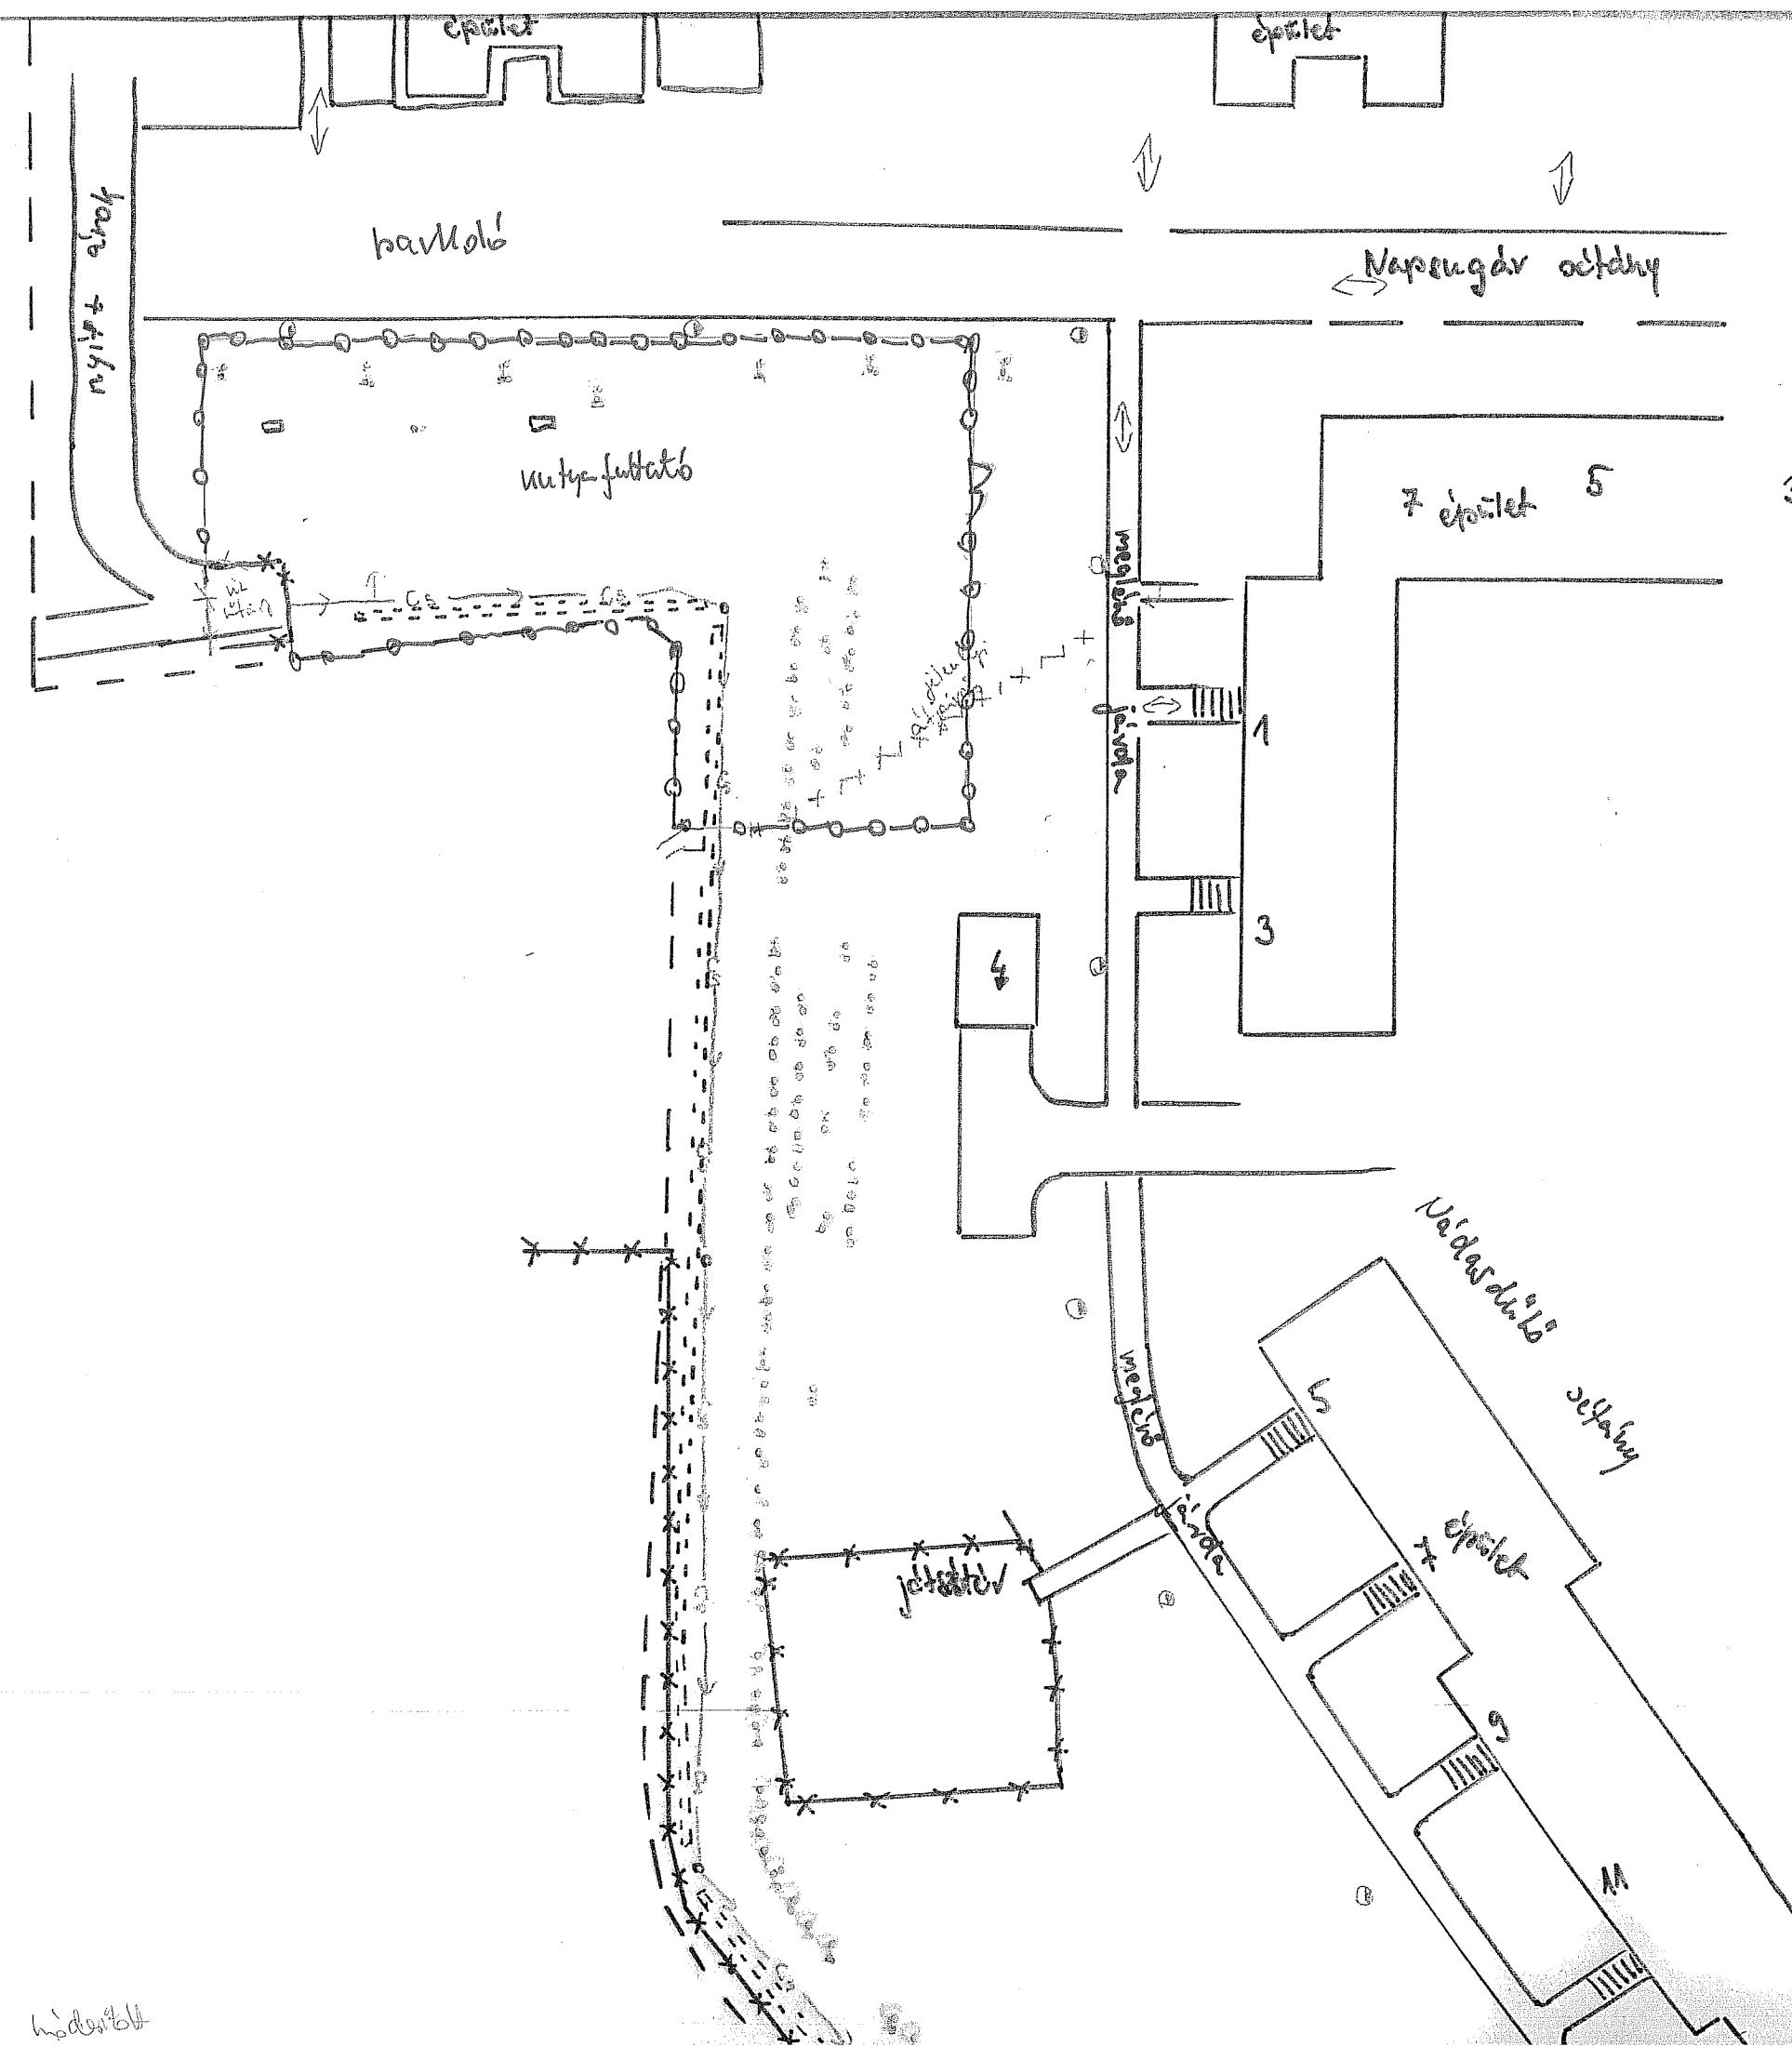

telekhatár - - -  
Kerítés meleg - x  
trapezszélhár ... V 30cm & 60cm ↗  
hársitás tervezett - o - o  
terborítás → cs → Átm. átmérő  
Síkban működő  
a felszín alatti  
átmérő