


M=1:500

telekhatsz ---
 Kieritel meyles -x-
 traper szelvény L/30cm & 60cm

tubosider -> cs -> 1m szelvény
 tenvezett kint -o-
 (small illegible notes)

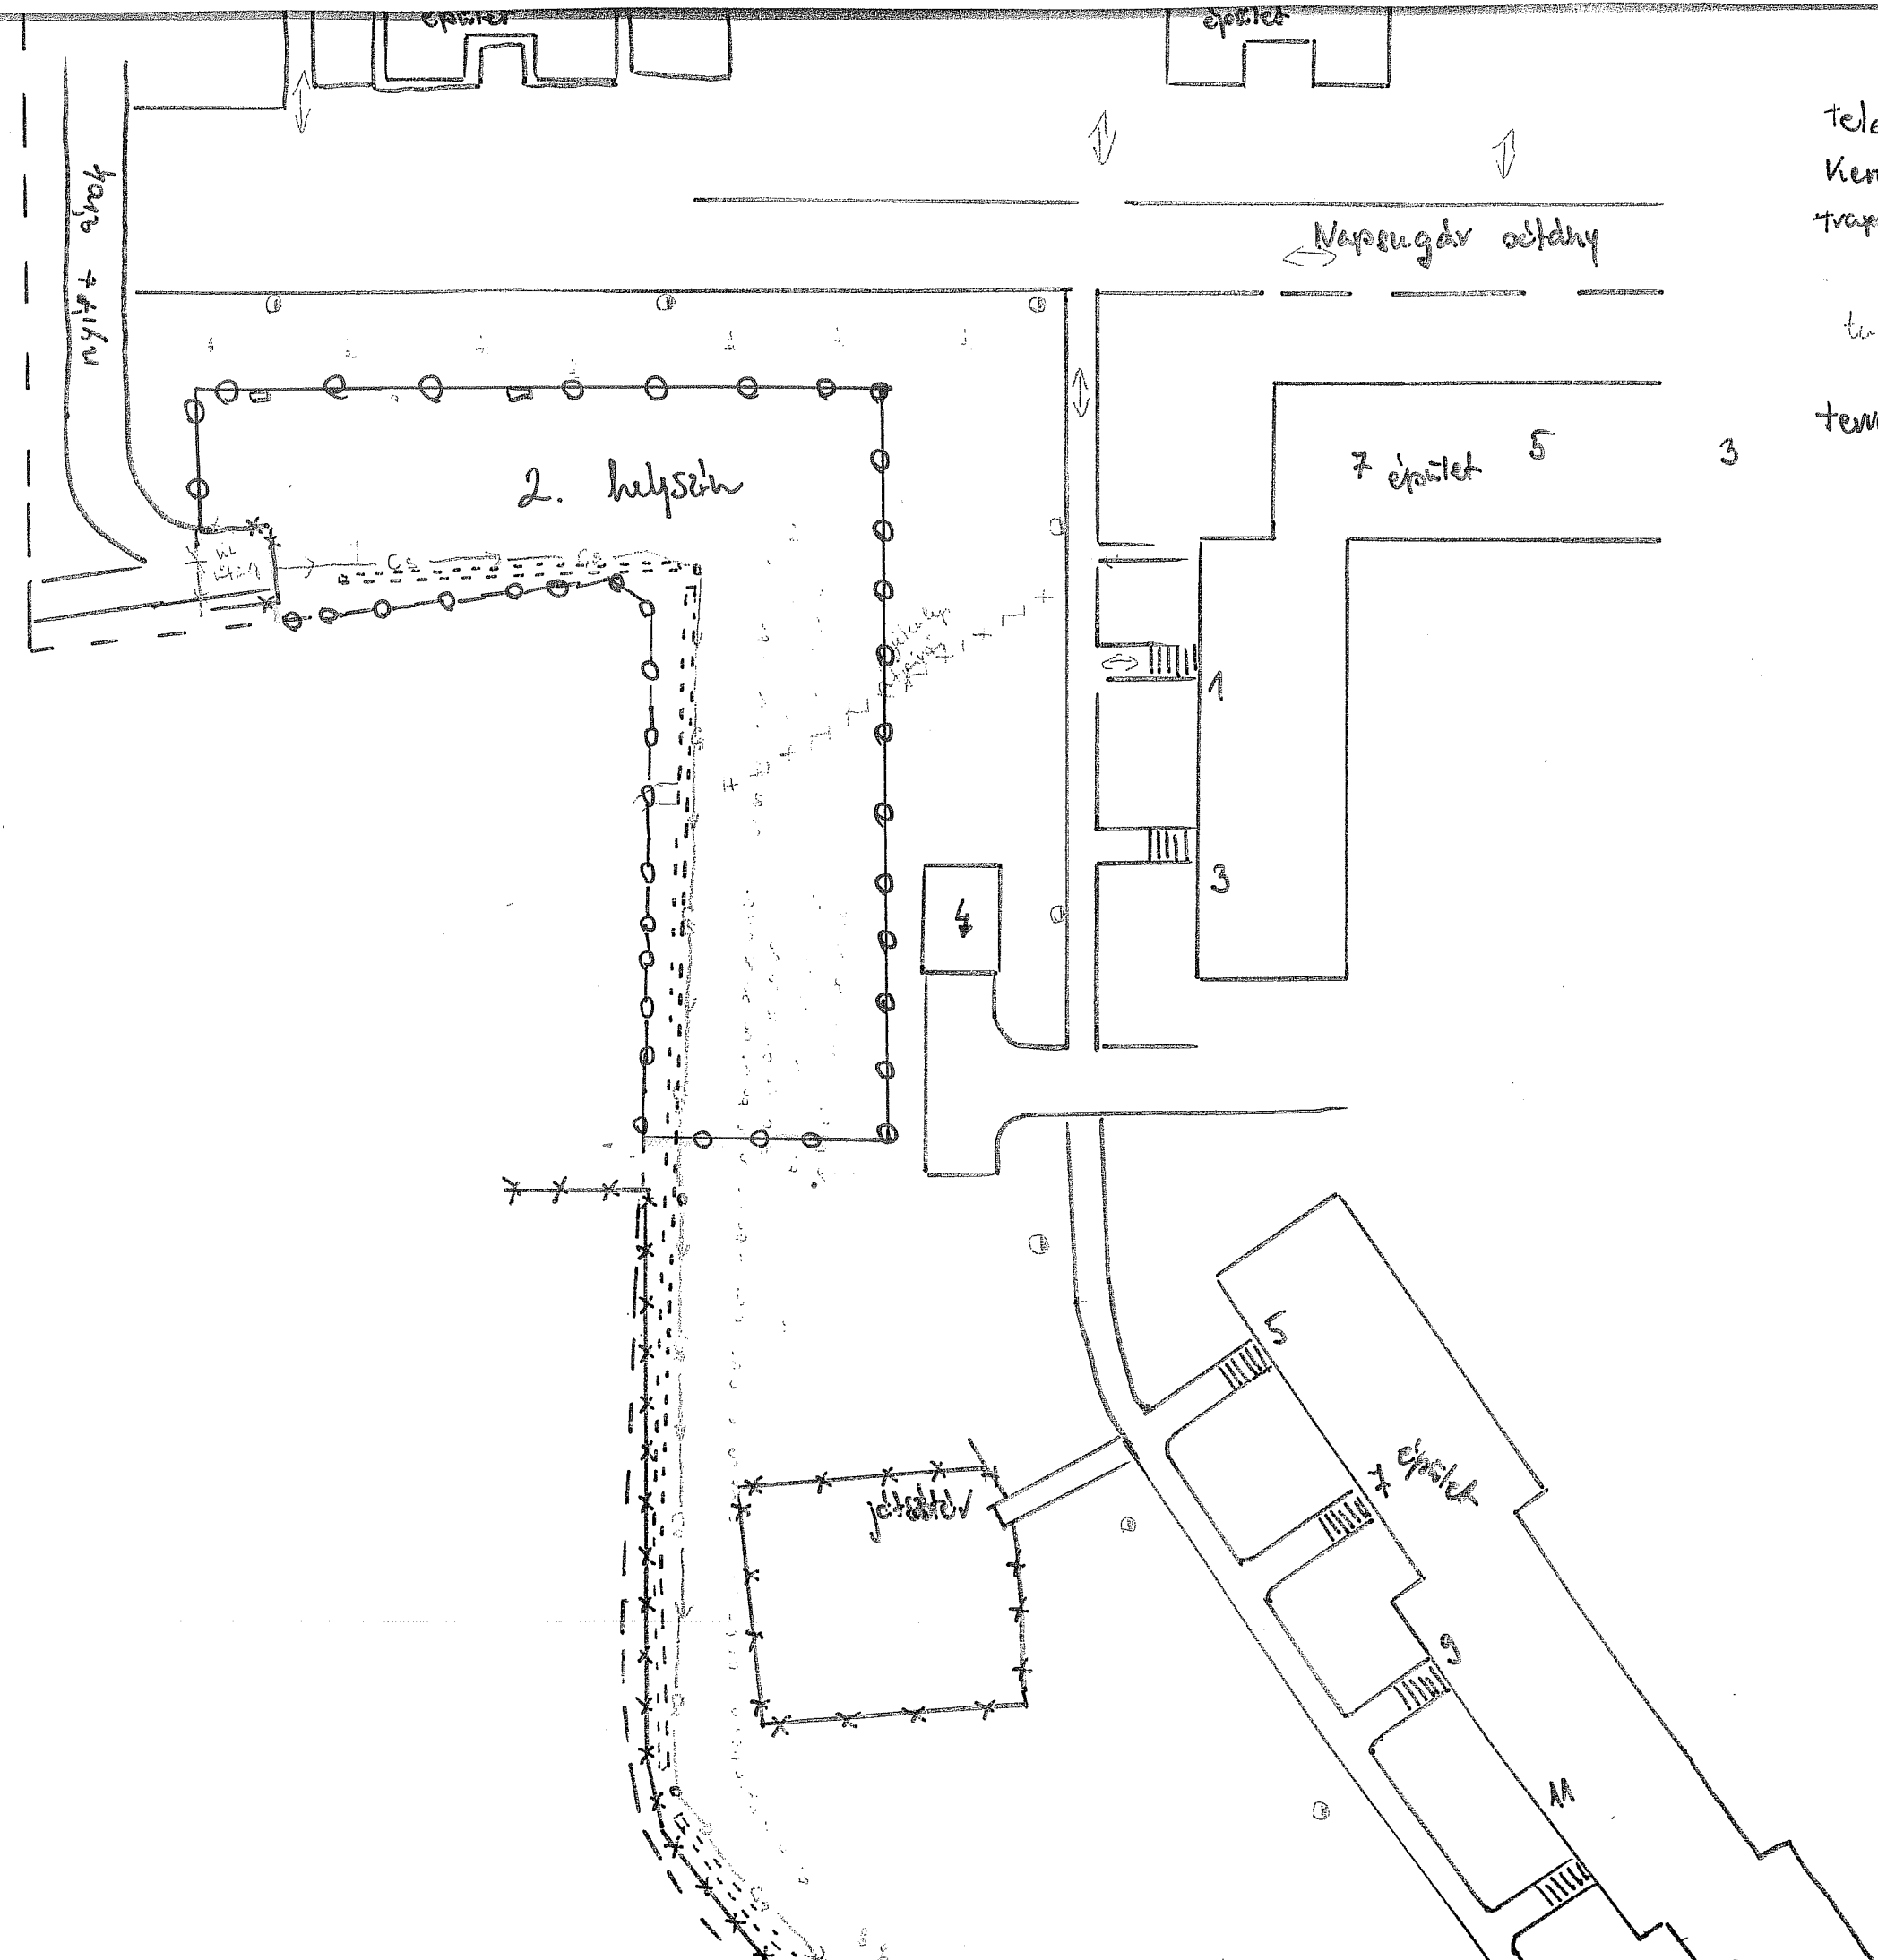

7. sz. melléklet