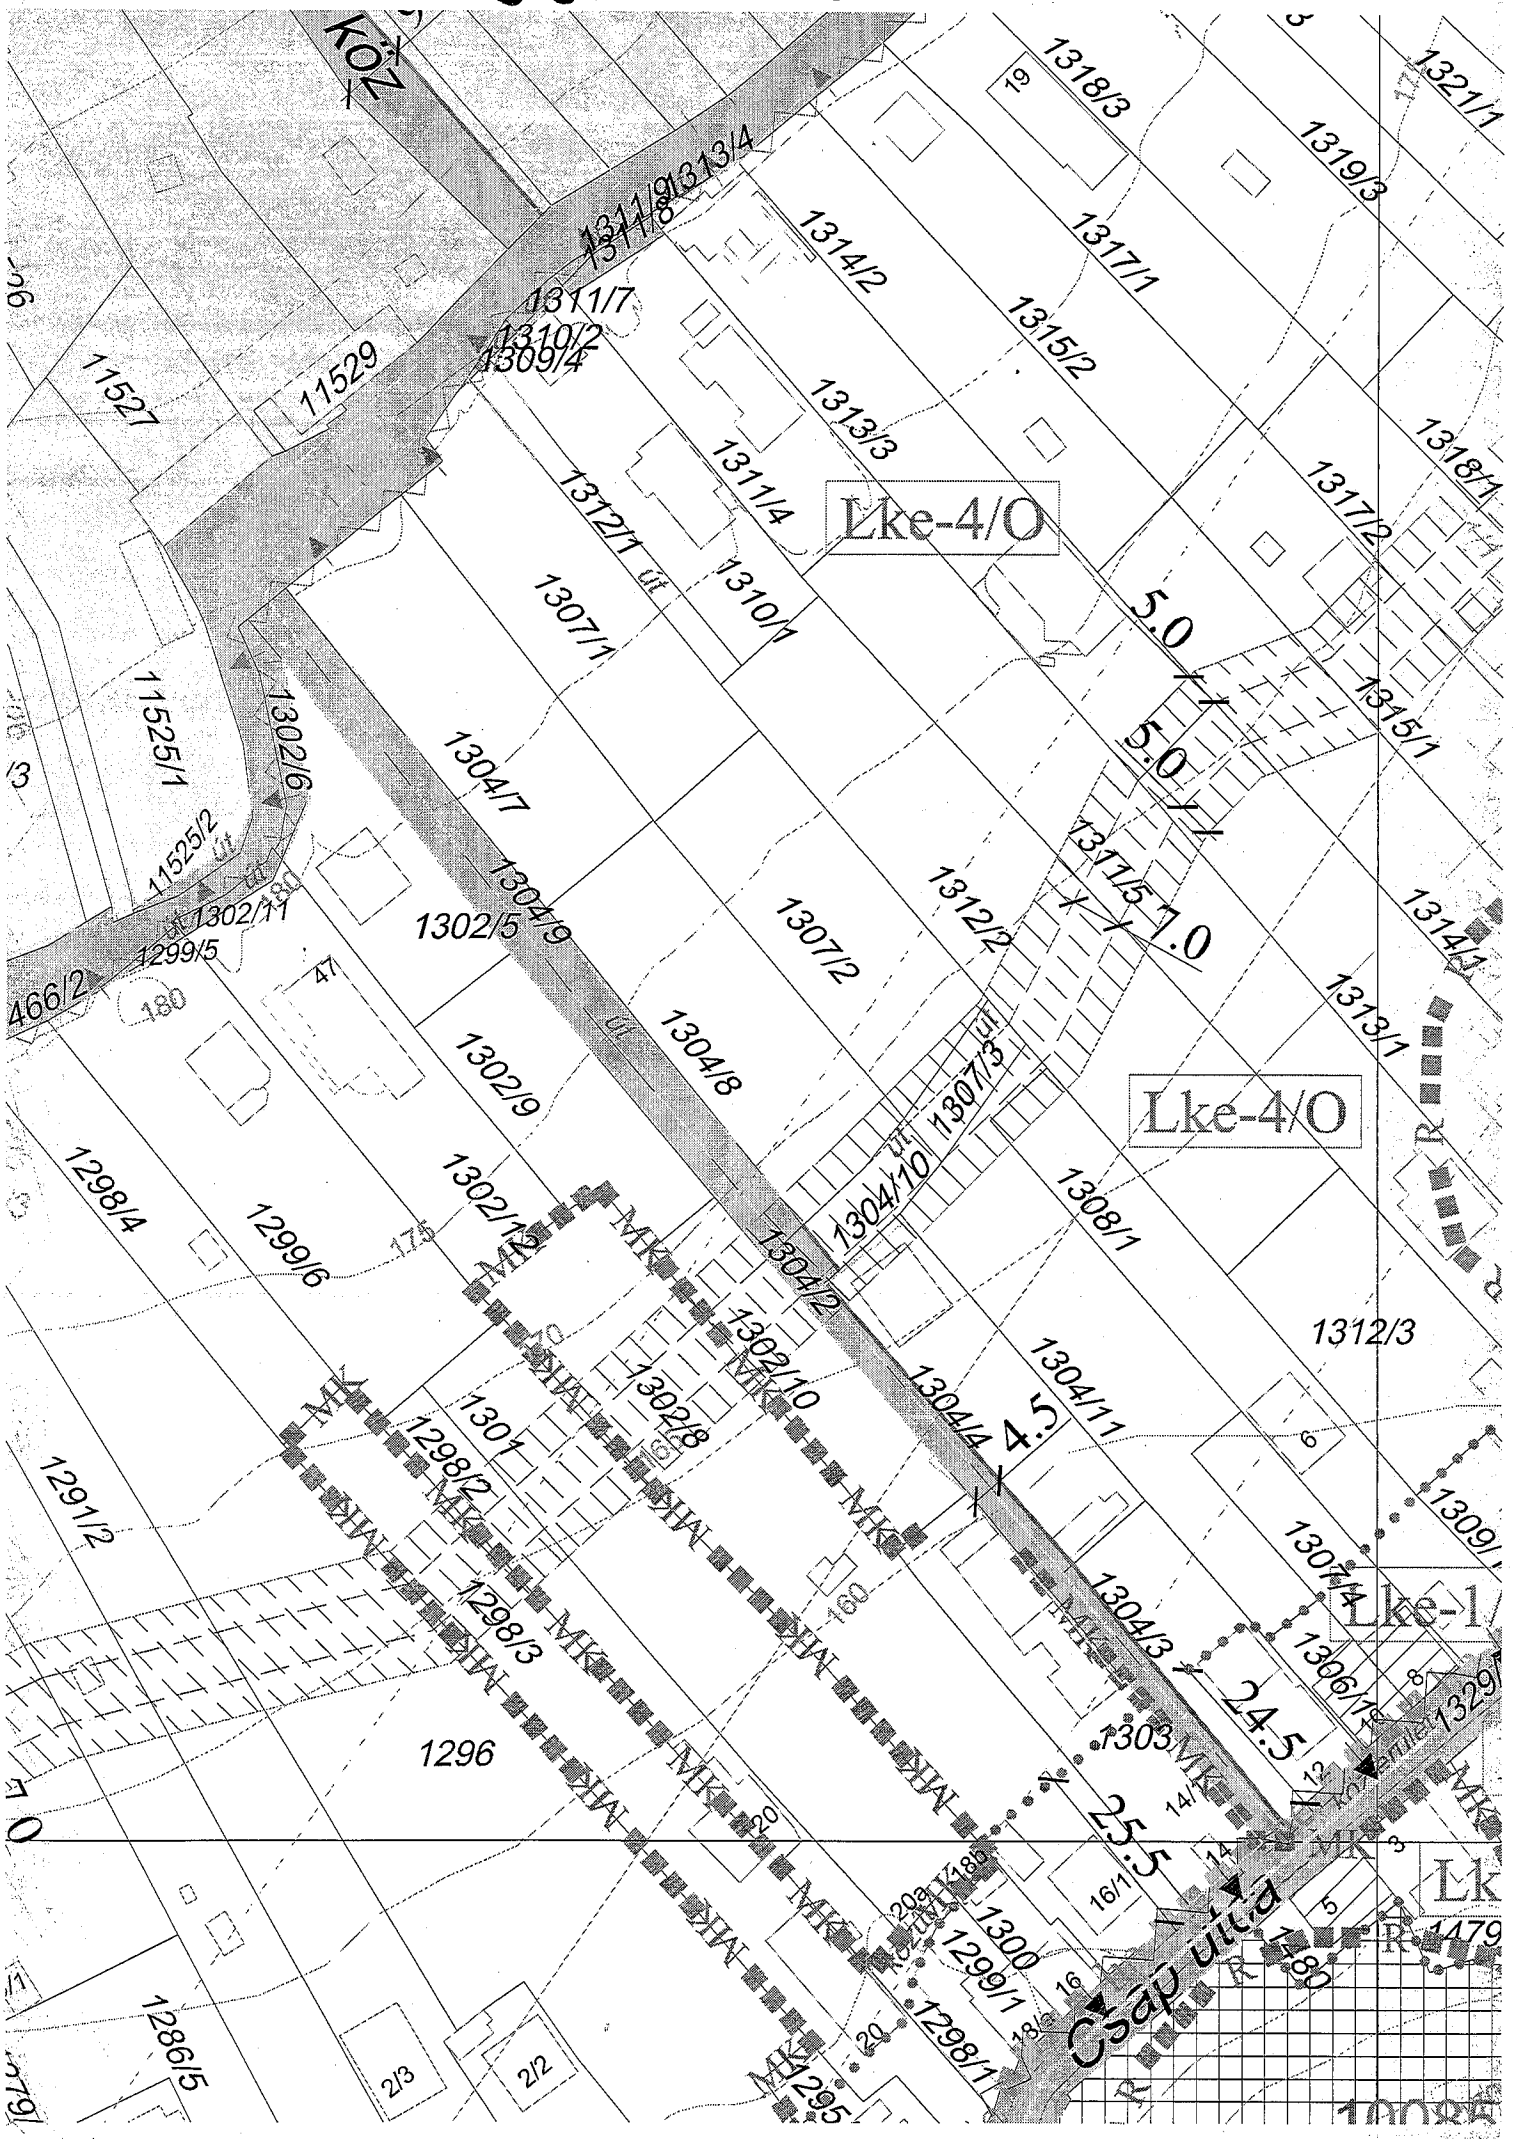3.02. melléklet