


Kismartoni út 45
ALAGSORI ALAPRAJZ 1:100

4

B MAGASBTÍTÁS VÁLTOZAT

Kamaraerdői Községi Ház mód. ép.eng. tervek 1:100	
ép.hely: 2040 BUDAÖRS, Kismartoni út 45. hrsz: 3567/1	SZÉKELY STUDIO
építtető: BUDAÖRSI TELEPÜLÉSSZABÁLYTÖRTÉSI KFT. 2040 Budaörs, Dózsa Gy. út 21.	
tervező: SZÉKELY JÓZSEF 2040 Budaörs, Kismartoni út 6/d. okl.építész tervező mn: É/01-13296 tel: 0623 430 206	2000.02.25. ép.eng. lelv

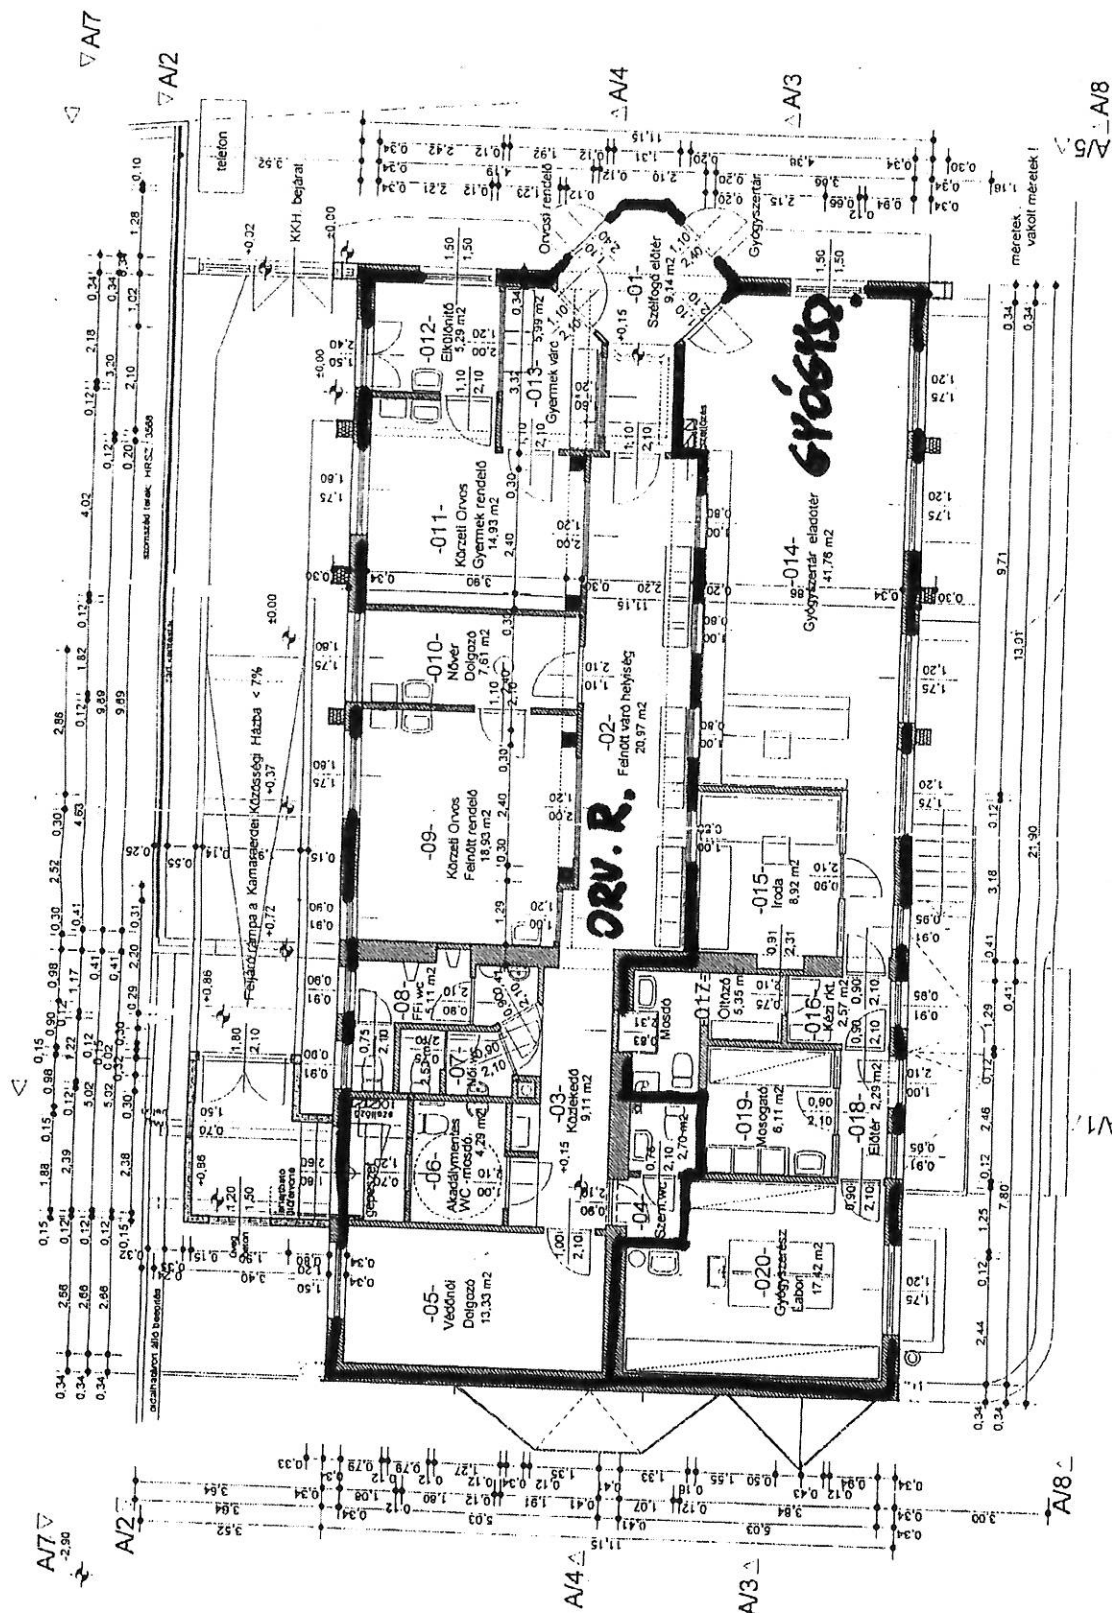

Küsmartoni út 45. HRSZ : 3557/1
FÖLDSZINTI ALAPRAJZ 1:100

 Σ


B MAGASTETŐS VÁLTOZAT

1-es számú melléklet

Kamaraerdei Közösségi Ház mód.ép.eng.tervek 1:100

2040 BUDAÖRS, Kismarton ú. 45. hrsz. 3567/1
BUDAÖRSI TELEFÜLSZAKKALKULÁSI KFT.
2040 Budaörs, Dózsa Gy. út 24

tervező: SZÉKELY JÓZSEF 2040 Budapest, Kismarton ut 6/d.	2000.9.15.
okl.építész tervező mr: FÜNYI-13288 tel: 0677 420 046 fax: 0677 420 047	

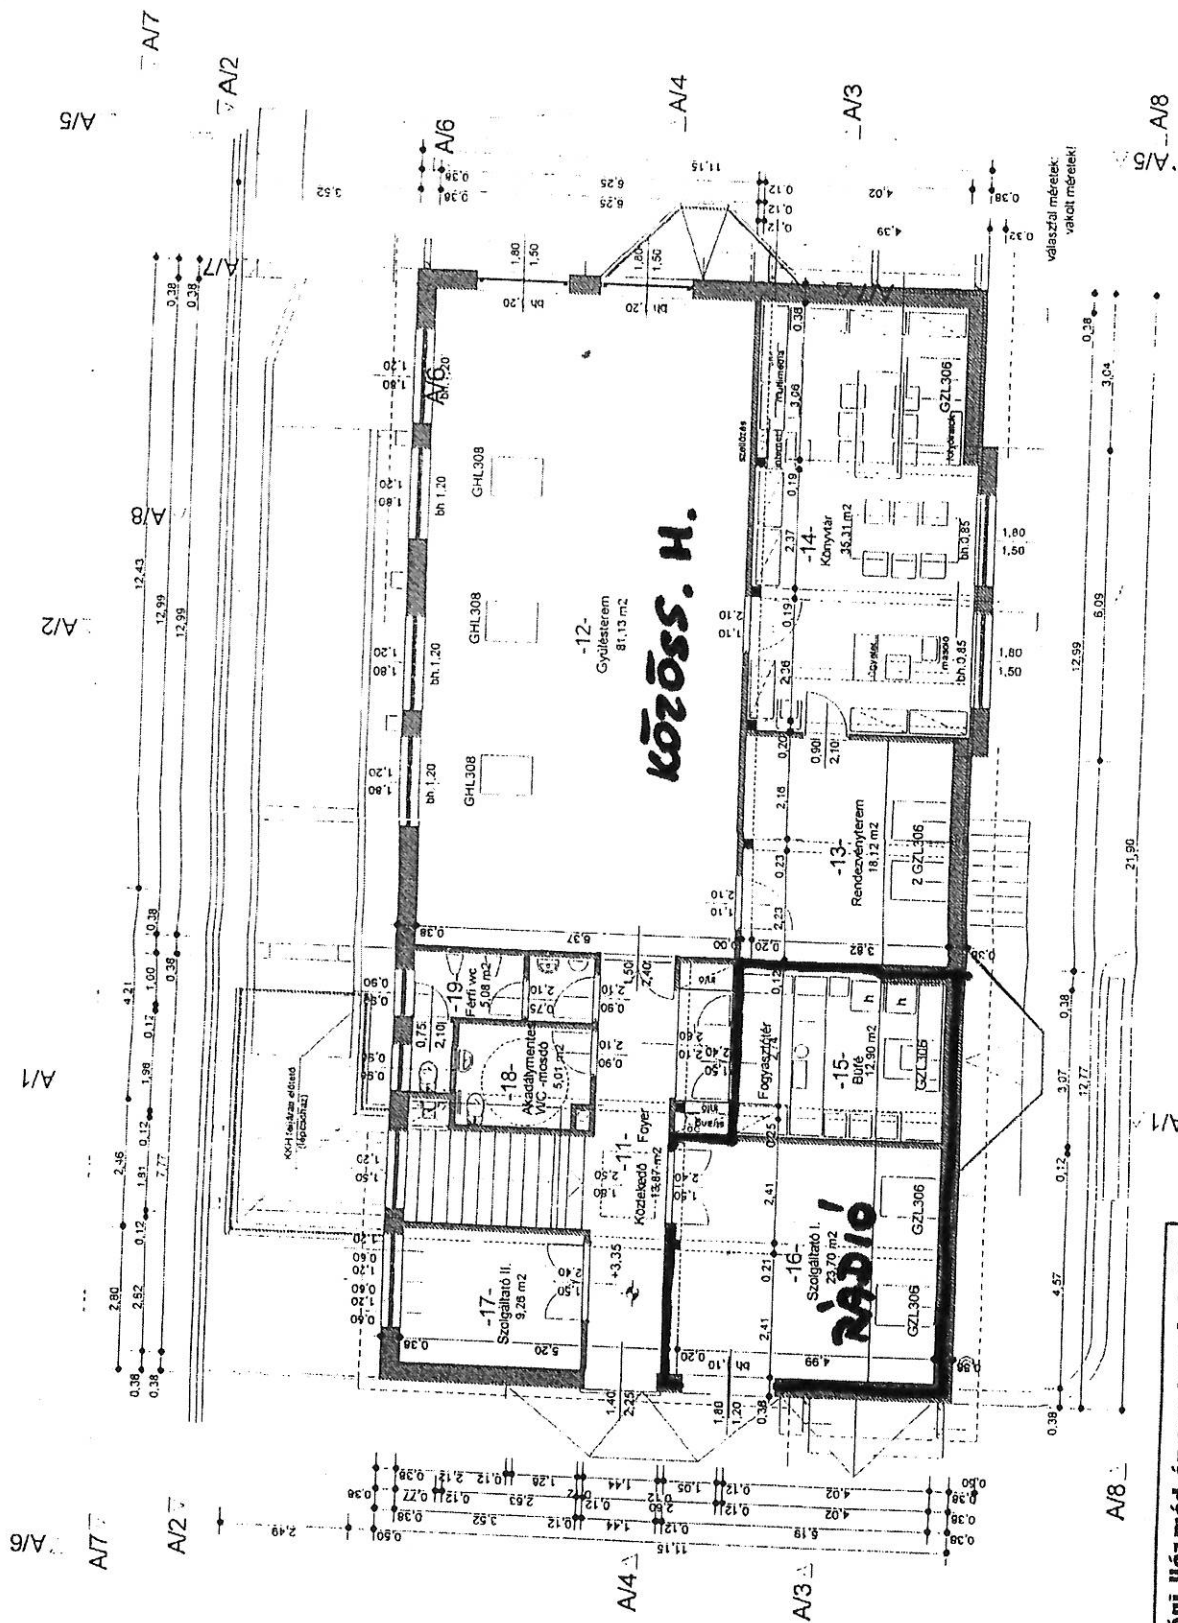

Kismarton úti 45. HRSZ.: 567/1
EMELETI ALAPRAJZ 1:100

A/1

A/2

A/

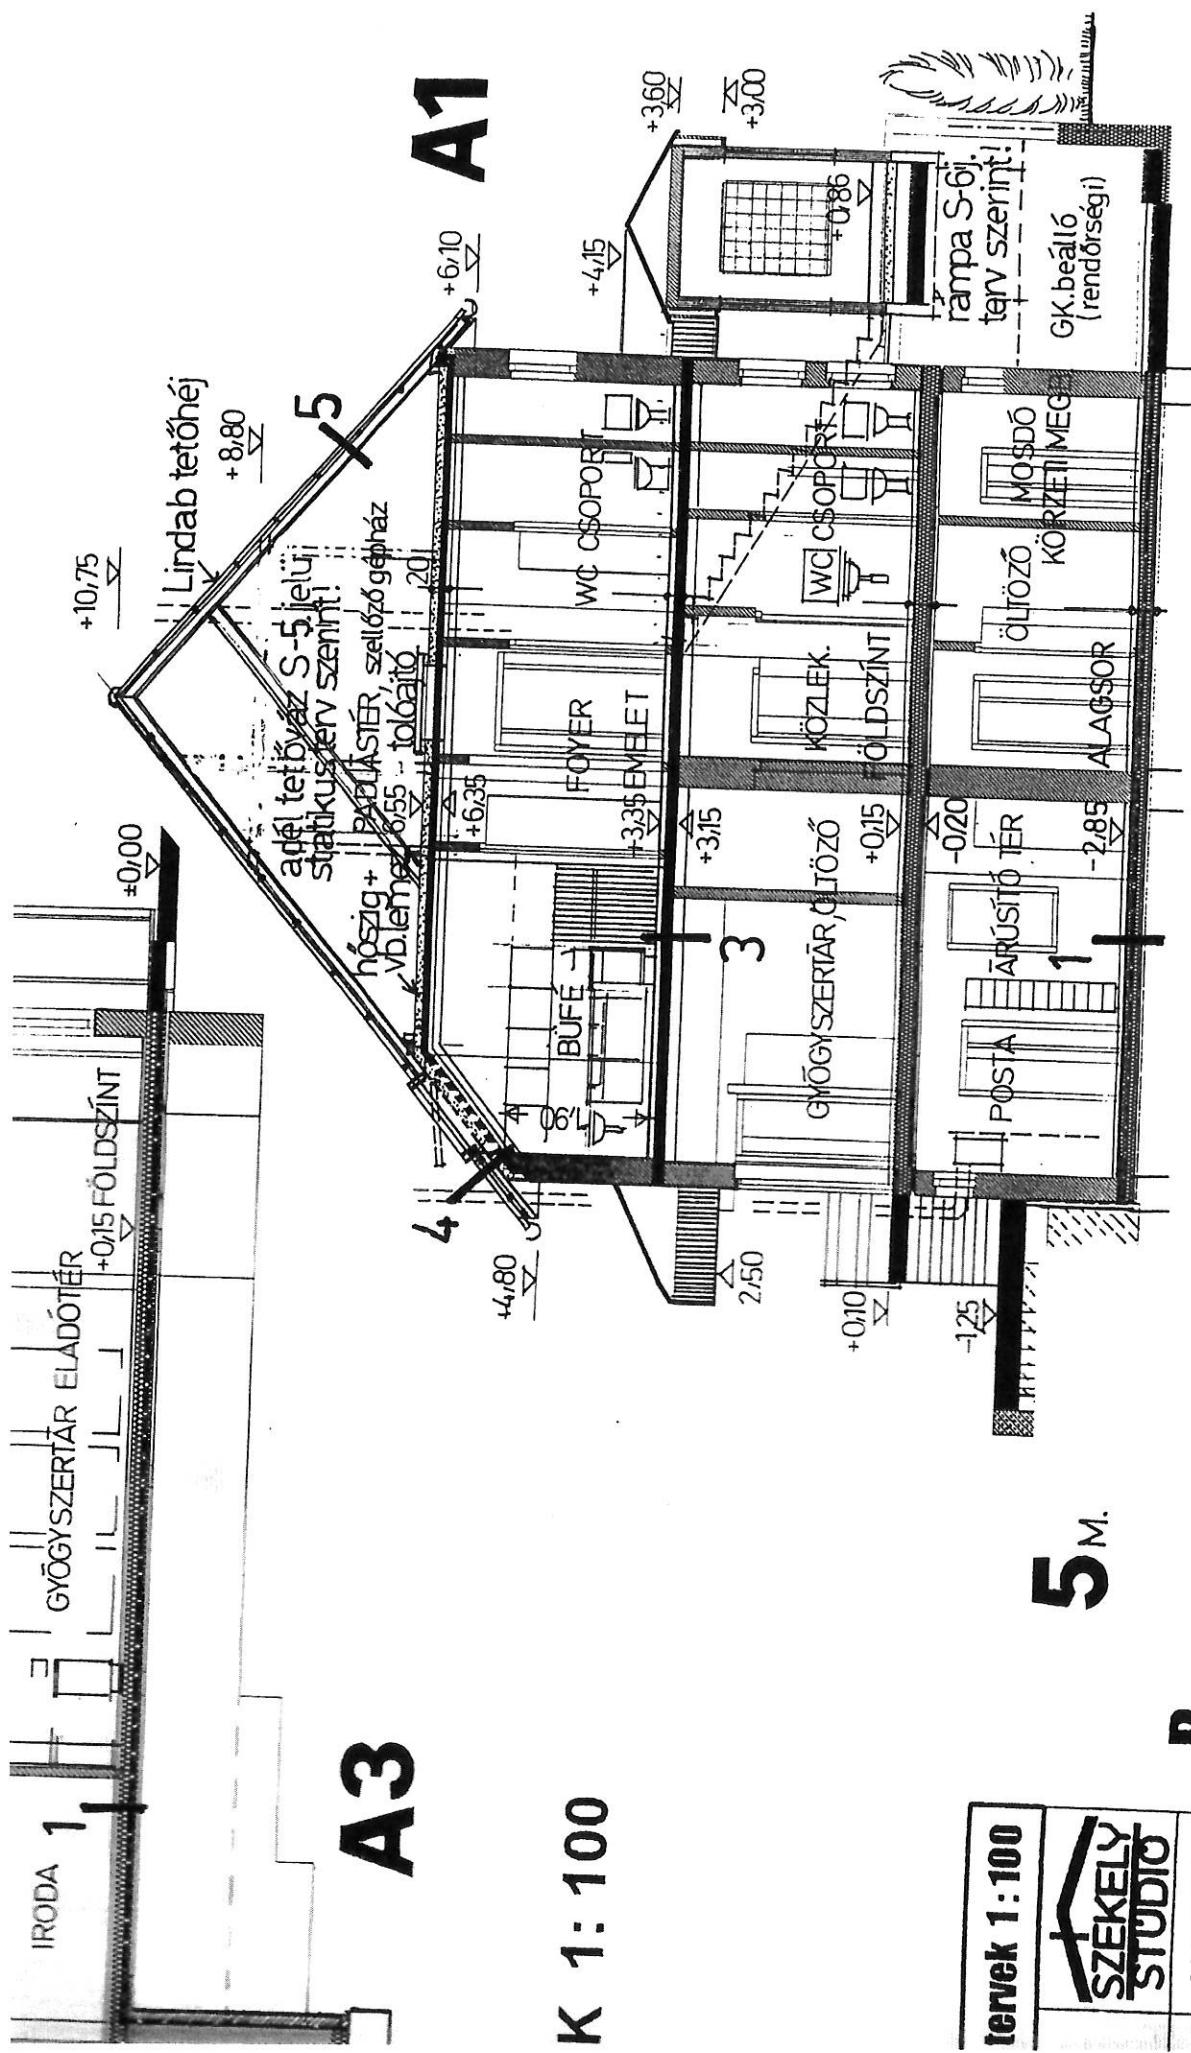

5 M.

B MAGASTETŐS VÁLTOZAT

tervek 1:100	SZEKELY STUDIO	d. 2000.9.15. mép.eng. terv
--------------	--------------------------	--------------------------------

K 1:100