

DIÓSI Mérnöki Iroda Kft.

2151 Fő, Kossuth L. u. 52.

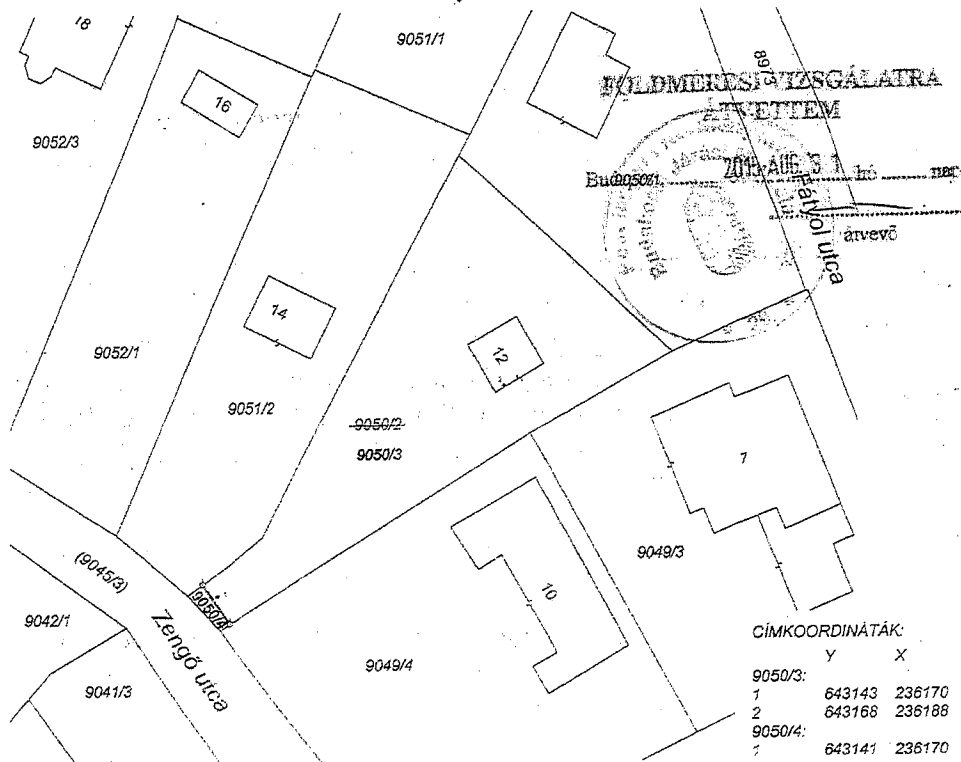
munkaszám: 186-1 / 2015

Budaörs

belterület

adatszolg. ikt.szám: 2-1676/2015

VÁLTOZÁSI VÁZRAJZ

a(z) 9050/2 helyrajzi számú földrészlet megosztásáról
Méretarány 1:500

CÍMKOORDINÁTÁK:

	Y	X
9050/3:		
1	643143	236170
2	643168	236188
9050/4:		
1	643141	236170

Változás előtt						Változás után						
Helyrajzi szám	Alrészlet		Min. ó	Terület ha. m ²	AK	Helyrajzi szám	Alrészlet		Min. ó	Terület ha. m ²	AK	ELMÜ vezetékgjog
1	2	3	4	5	6	7	8	9	10	11	12	13
9050/2	-	kivett, beépítetlen terület	-	0.0578	-	9050/3	-	kivett, beépítetlen terület	-	0.0572	-	-
						9050/4	-	kivett, közút	-	0.0006	-	-
Összesen:				0.0578	-					0.0578	-	

A változás akaratunknak megfelelően történt:

Fő, 2015. augusztus 25.

A helyrajzi számozás és területszámítás helyes.
Ez a záradék a keletkezéstől számított egy évig hatályos, későbbi felhasználás előtt a vázrajzot újra záradékolni kell.

Budapest, 2015. hó nap

JUHÁSZ LÉNA
Földmérő és minőségügyi mérnök
Cé. / Sz. 395 08 01
Ikt.sz.: 2174 / 2010
Ing. rend. min. sz.: 07 - 1094

Juhász Léna
földmérő / minőségügyi mérnök
földmérő ig. száma: 3764
Ing. rend. min. sz.: 2174 / 2010

DIÓSI Mérnöki Iroda Kft.
2151 Fő, Kossuth L. u. 52.
Cg.: 13-09-116723
Adószám: 14137877-2-13
Sz.sz. 10402018-00022128-00000000

záradékoló

Ing. rend. min. száma:

P. H