

VÁLTOZÁSI VÁZRAJZ

a 2251 helyrajzi számú földrészlet(ek) megosztásához

Méretarány: 1:1000

EOV

Változás előtti állapot						Változás utáni állapot							Megjegyzés	
Hrsz	Alrészlet		Terület	AK	Hrsz	Alrészlet		Terület	AK	Szolgalmi és egyéb jogok				
	jel	műv. ága	Min.o.			ha.m ²	jel	műv. ága				Min.o.		ha.m ²
1	2	3	4	5	6	7	8	9	10	11	12	13	14	
2251		lakóház, udvar, gazdasági épület		0.1313		2251/1		lakóház, udvar, gazdasági épület		0.1226				
						2251/2		kivett, phelbi közút		0.0087		Vezetékgig 4 m2 területre VB-747/2010. 5-3415/2010 számú vázrajz alapján. Jogosult: ELMŰ HÁLÓZATI KFT. 1131 BUDAPEST, XIII. KER. Váci út 72-74.		
		Összesen:		0.1313						0.1313				

A változás akaratunknak megfelelően
történt:

Készült: Budaörs, 2014. október 14.

Készítő: Marton Norbert
földmérő ig. száma: 2490

Minőséget tanúsító: Marton Norbert P.H.

Ing.rend.min.sz.: 2195/2011
Geod. terv. min. száma: 2195/2011
Ram.lags.szám: GD/07-1118

A helyrajzi számozás és területszámítás helyes. Ez a záradék a
keltezésétől számított egy évig hatályos, későbbi felhasználás előtt a
vázrajzot újra záradékolni kell.

Budaörs, 2014. 2014. NOV. 2. nap

Záradékoló: Szakáiné G. Katalin

Ing.rend.min.sz.: 1809/2003

Irmisz: 1809/2003



Gondolat és Megvalósítás Kft.

2344 Dömsöd, Ady E. u. 9.

Tel: 06-20-354-6877

e-mail: morvaiandrea@foldmero@gmail.com

Munkaszám: 200/2015

BUDAÖRS

belterület

Adatszolgáltatás iktatószáma: 2-1495/2015


VÁLTOZÁSI VÁZRAJZ

a 11391 helyrajzi számú földrészlet megosztásáról

Méretarány: 1 : 1000

Címkoordináták 11391/1 hrsz		
PSZ	Y	X
1	641005	235272
2	641021	235301
3	641024	235309

Címkoordináták 11391/2 hrsz		
PSZ	Y	X
1	641000	235271

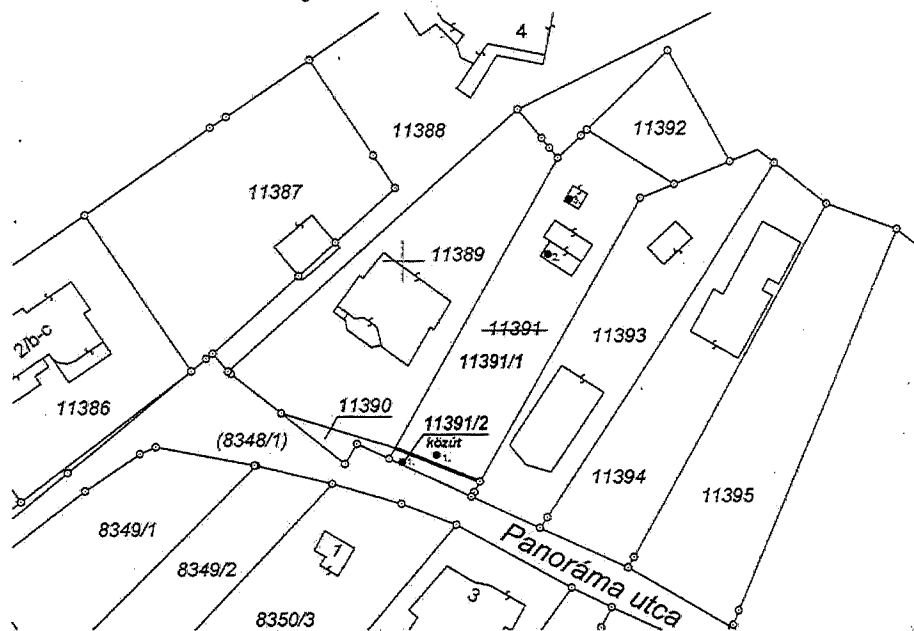

Változás előtti állapot						Változás utáni állapot							Megjegyzés
Hrsz.	Alrészlet			Terület ha.m ²	AK	Hrsz.	Alrészlet			Terület ha.m ²	AK	Szolgalmi és egyéb jogok	
	jel	műv.ága	min.o.				jel	műv.ága	min.o.				
1	2	3	4	5	6	7	8	9	10	11	12	13	14
11391	-	Kivett, Gazdasági épület, udvar	-	0.0720	0.00	11391/1	-	Kivett, Gazdasági épület, udvar	-	0.0692	0.00	-	
						11391/2	-	Kivett, Kőút	-	0.0028	0.00	-	
össz:			-	0.0720	0.00	össz:			-	0.0720	0.00		

A változás akaratunknak megfelelően történt:

Dömsöd, 2015.11.15.

Készítő:

GONDOLAT ÉS MEGVALÓSÍTÁS KFT.
2344 DÖMSÖD
ADY ENDRE U. 9.

Morvai Andrea

Földmérő ig. szám: 3980

A helyrajzi számozás és területszámítás helyes. Ez a záradék a keltezésétől számított egy évig hatályos, későbbi felhasználás előtt a vázrajzot újra záradékolatni kell.

Budapest, 2015.hó.....nap

Nagy Zsolt
földmérő mérnök
IRM: 2072/2008
GD-T: 13-13522

Nagy Zsolt
Ing.rend.mín.szám: 2072/2008
GD-T: 13-13522

P.H.

Záradékoló:

Ing.rend.mín.szám: