


Budakörményi Földhivatal
Budapest Lajos utca 160-162.

Térképmásolat

Helyrajzi szám: BUDAÖRS belterület 1323/1
Méretarány: 1 : 1000

Megrendelés szám: 7/2756/2012

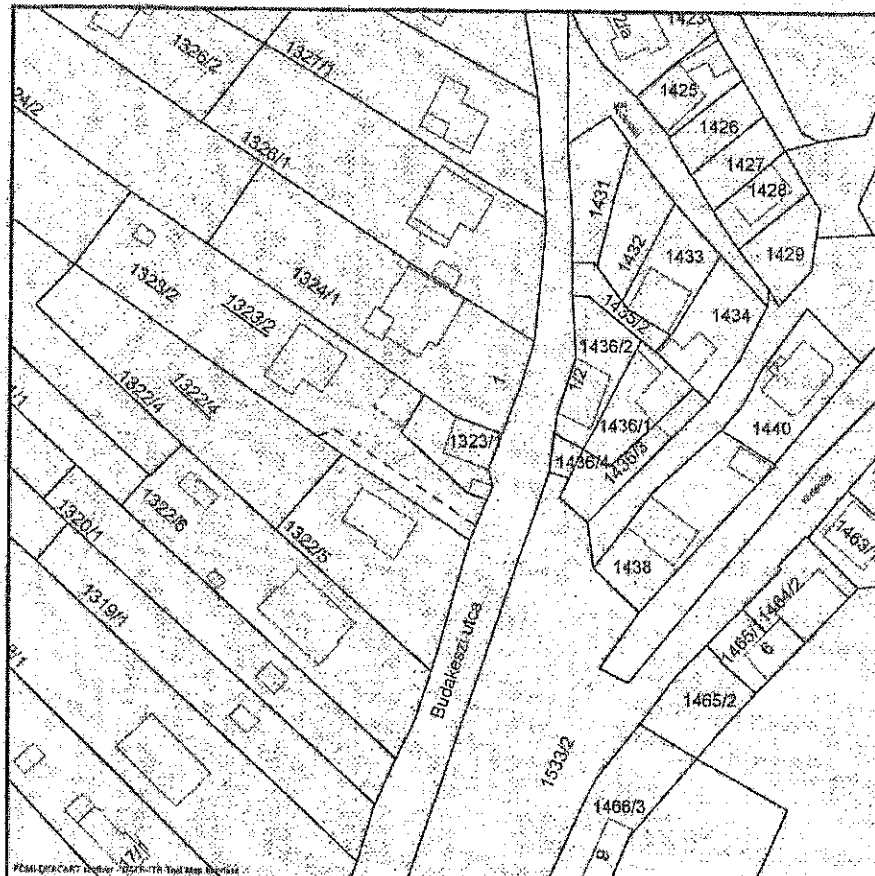

2012.09.19 14:35:16

8

181