



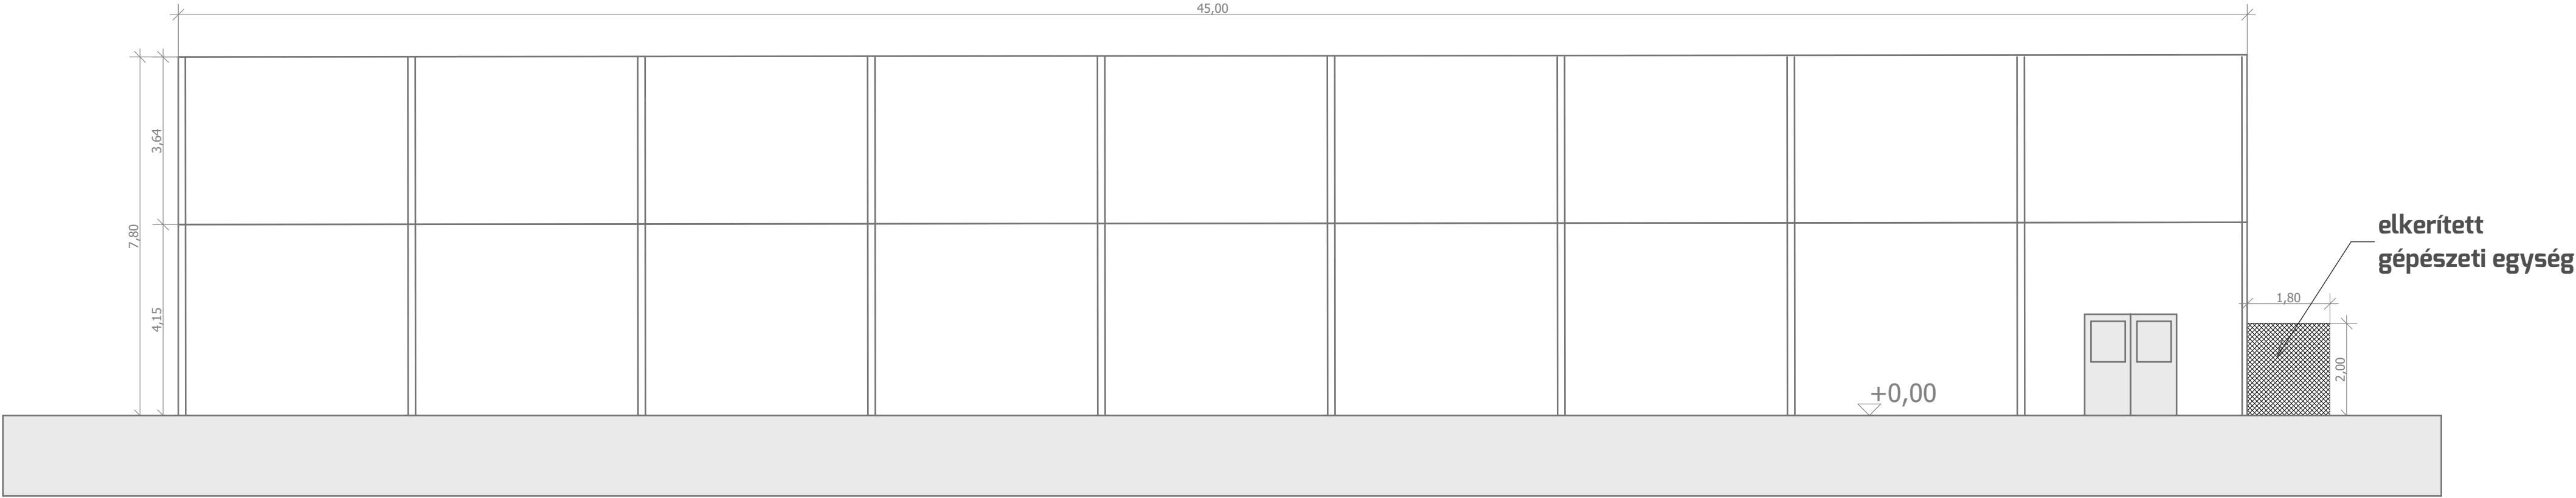

KELETI HOMLOKZAT

ARCHICAD OKTATÁSI VERZIÓ

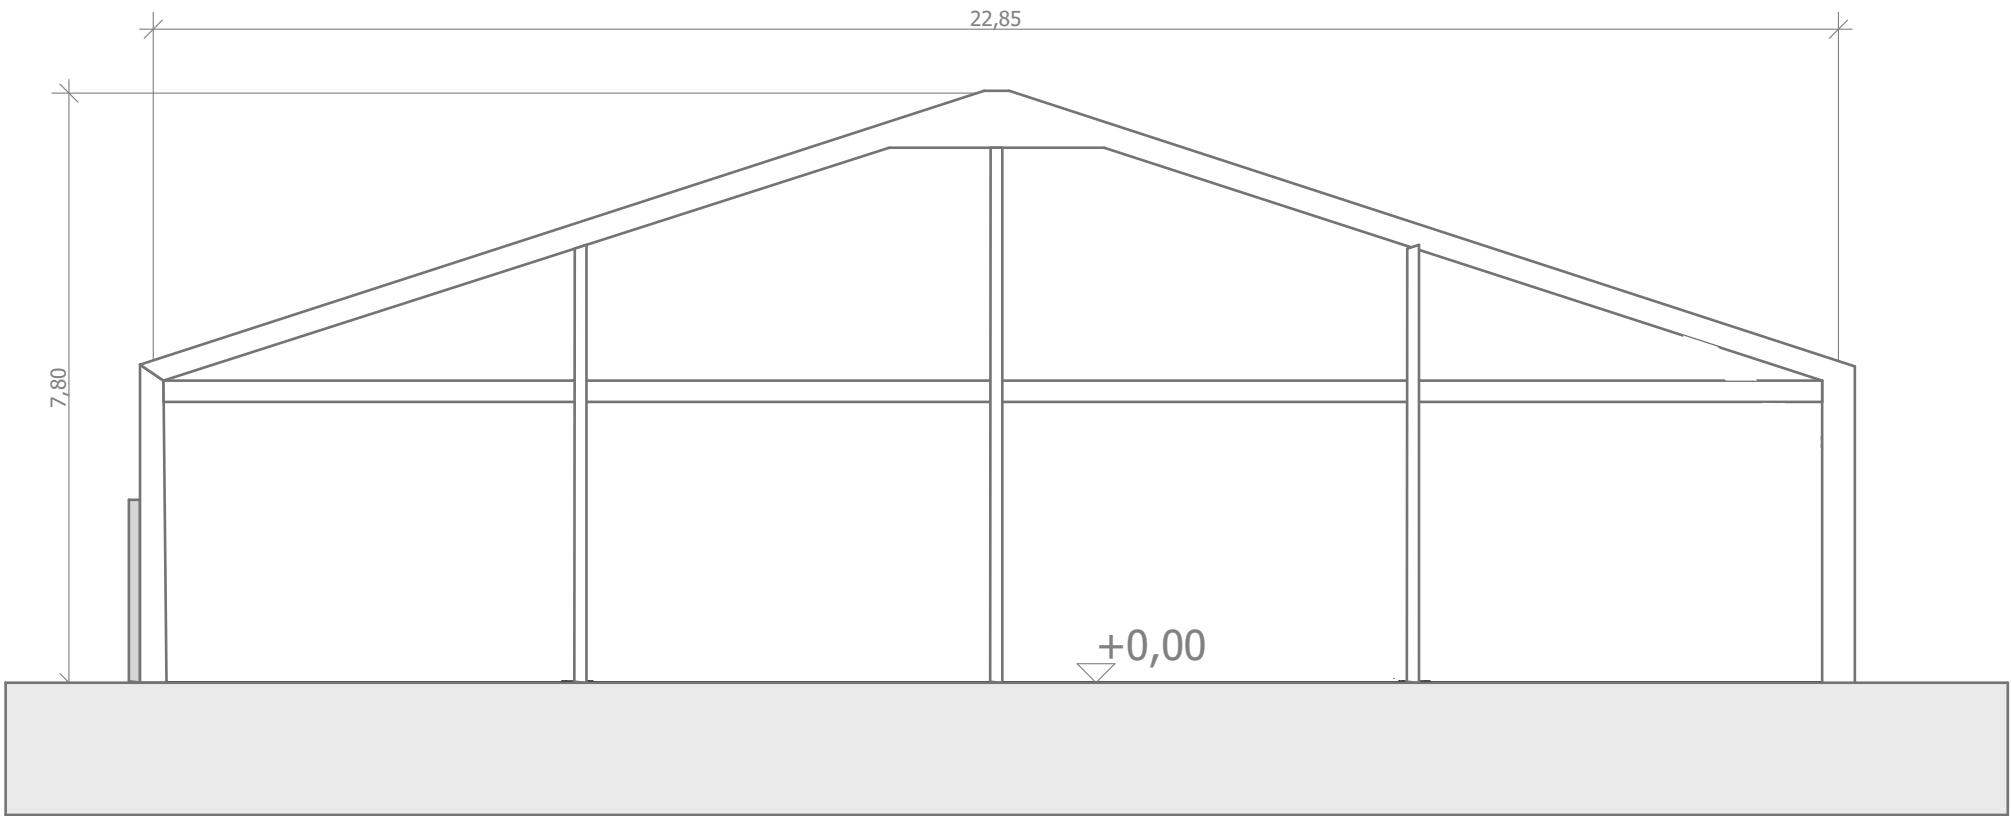

DÉLI HOMLOKZAT



	BATTAI ÉPÍTÉSZ TERVEZŐ KFT. 2440 Százhalombatta, Halász u. 5. Tel: +36-30-940-2340, E-mail: buzay.jozsef@gmail.com Felelős tervező: Buzay József okl. építőmérnök É-2-13-0415, TT-13-10588, ESz-Sz, T-Sz szakértő ME-É-I-MÉK-13-20315 műszaki ellenőr, MV-Ép/A-MÉK-13-10176 műszaki vezető			
	Építtető:	Liver 3 és FC 2040. Budaörs, Akácfa köz 3/B.	Dátum: 2016. 07. 20.	Rajzszám: 43/2015
	Tárgy:	Sportpálya lefedés aluvázás sátorral 2040 Budaörs, Ifjúság u. 6.	Helyrajzi sz: hrs. 1036/50.	Tervszám:
	Rajz megnev:	HOMLOKZATOK 1	Lépték: M=1:100	
	Építész: Buzay József	Szerkesztette: ifj. Buzay József	Tervfajta: engedélyezési	