



Magrendelő:

EURO-MED KFT
2040 Budapest, Kossuth t. 11. B.

Megbízó:

ALLEGRO KFT
1151 Budapest, Záhony utca 48.

Létesítmény:

BUDAÖRSI EGÉSZSÉGSÜGYYI
KÖZPONT
2040 Budaörs, Kossuth t. u. B.

HRSZ.:

Tervdokumentáció:

Budaörsi
Egészségügyi
Központ átalakítása

Generál tervező:

ARCHITÉMA

ÉPÍTÉSZIRODA KFT
3534, Miskolc, Páma u. 3.

Építész tervező:

KUKNYÓ LAJOS
E2 01-3652

LÍPTÁK GÁBOR

Statikus tervező:

KOVÁCS PÉTER
T1/13-1554

Gépész tervező:

MÓTL GÁBOR
G1/01-5726

GANTER IMRE
G1/13-5228

Elektronikus tervező:

NEMERE LAJOS
V1/01-5358


Tervlap, melléklet:

ALAGSORI ALAPRAJZ
(MEGLÉVO ÁLLAPOT)
M=1:150

A-1

Dátum:

Budapest, 2003. február

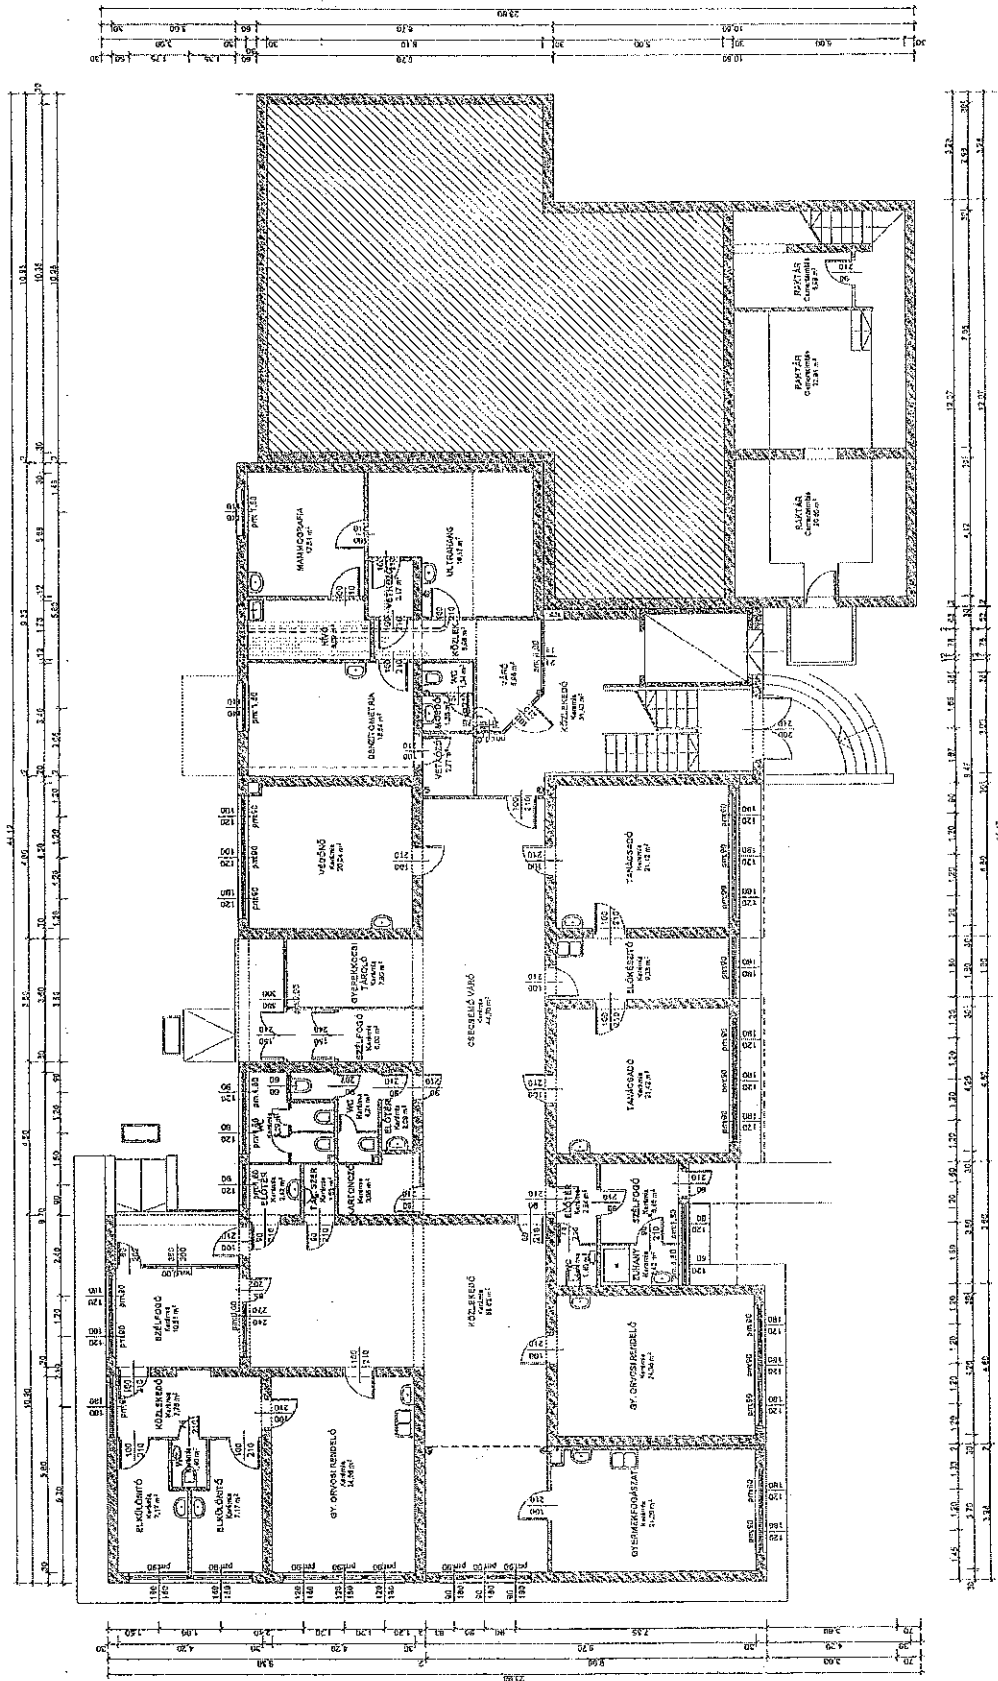



Megrendelő:

EURO-MED KFT
2040 Budakesi, Kossuth L. u. 9.

Megbízó:

ALLEGRO KFT
1131 Budapest, Zrínyi u. 46.

Létesítmény:

BUDAÖRSI EGÉSZSÉGSZÜGÜGYI
KÖZPONT
2040 Budakesi, Kossuth L. u. 9.

HRSZ.:

Tervdokumentáció:

Budaörsi
Egészségügyi
Központ átalakítása

Generál tervező:

ARCHITÉMA
ÉPÍTÉSZIRODA KFT
3534, Miskolc, Pálffy u. 3

Építész tervező:

KUKNYÓ LAJOS
EZ 01-3652
LIPTAK GÁBOR

Statikus tervező:

KÖVECSÉS PÉTER
TV/13-1554

Gépész tervezők:

MOTTL GÁBOR
G/101-5725
GANTER IMRE
G/113-3223

Elektromos tervező:

NEHÉRE LAJOS
V/101-5358


Tervlap, melléklet:


FÖLDSZINTI ALAPRAJZ
(MEGLÉVO ÁLLAPOT)
M=1:150


A-2

Dátum:

Budapest, 2003. február

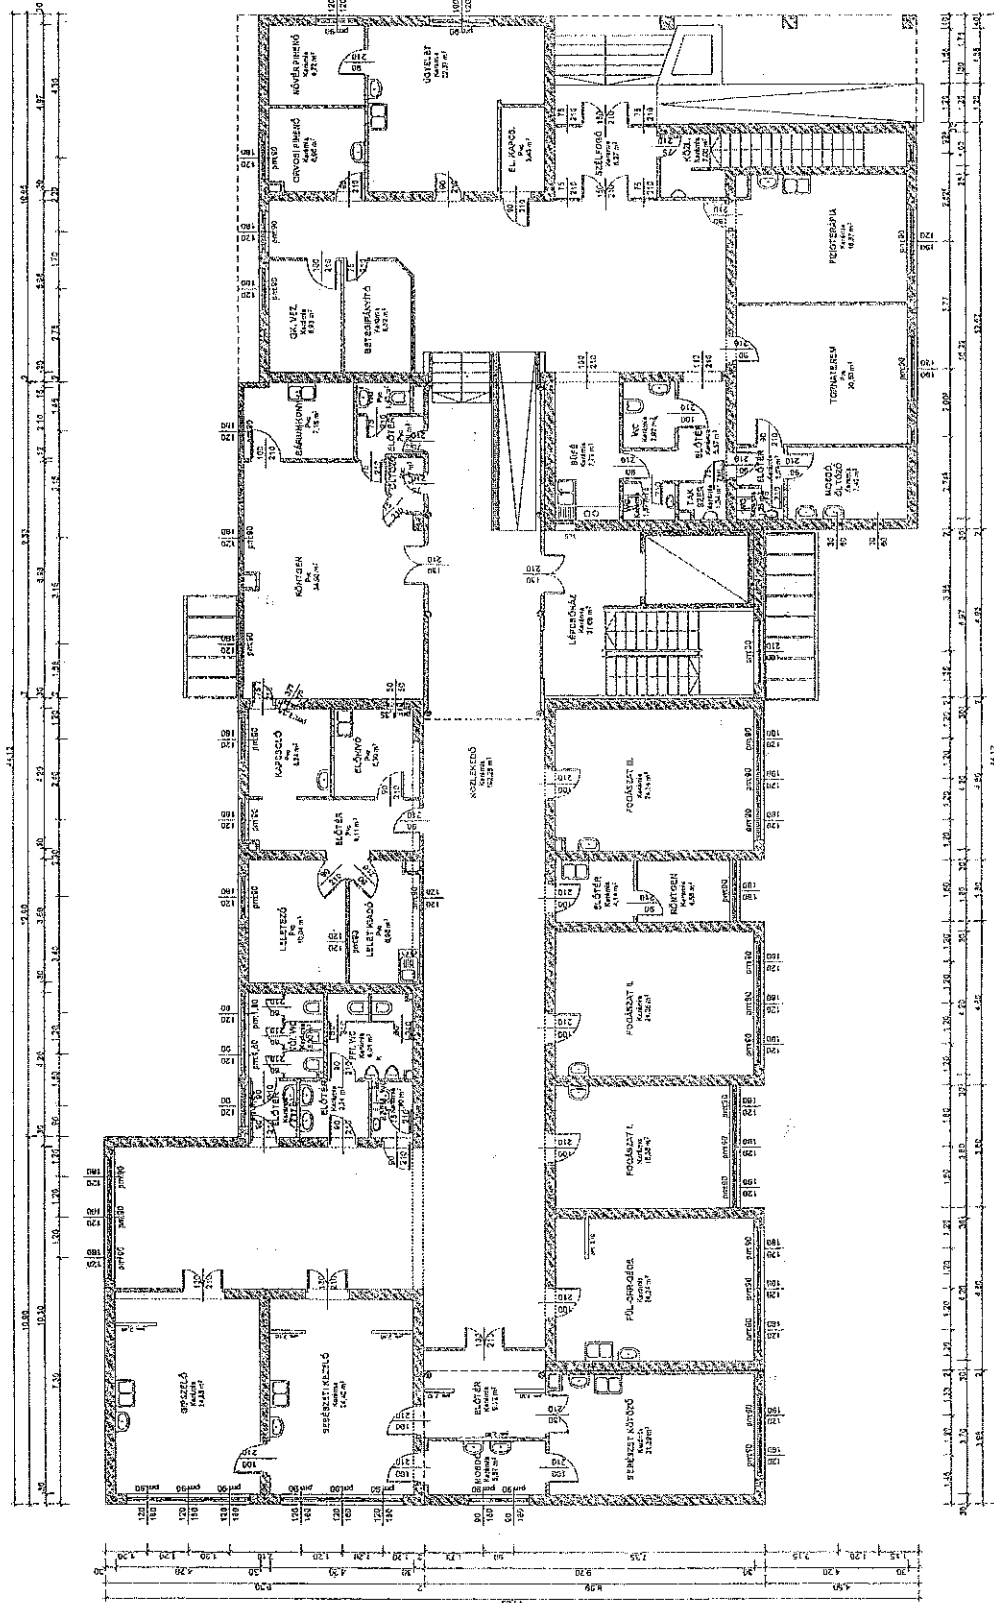


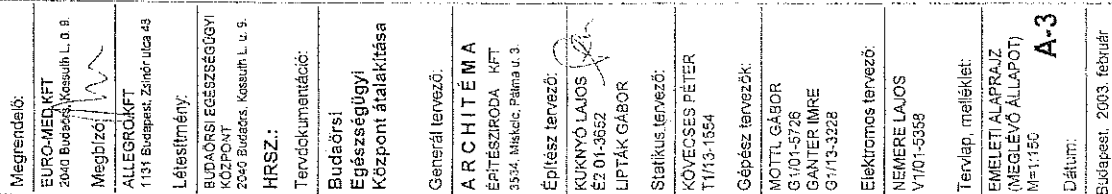

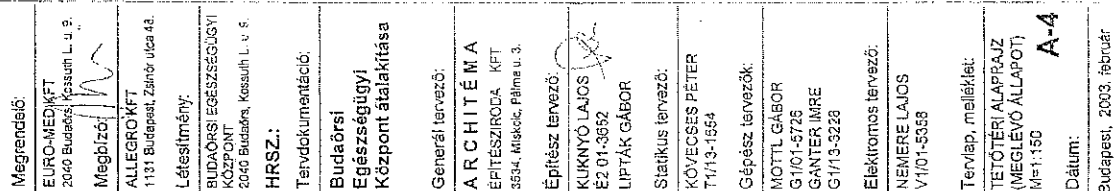



| | |
|--|---|
| Megrendelő: | EURO-MED KFT 2540 Budafok, Kassai L. u. 9. |
| Megbízó: | ALLEGRO KFT 1131 Budapest, Zárkorlat 48. |
| Létesítmény | BUDAÖRSI EGÉSZSÉGSÜGYYI KÖZPONT 2043 Budafok, Kassai L. u. 9. |
| HRSZ.: 2066 | Tervdokumentáció: |
| Budaörsi Egészségügyi Központ átalakítása | Generál tervező: |
| ARCHITÉMA ÉPÍTÉSZIRODA KFT 3534 Miskolc, Pálma u. 3. | Építész tervező: |
| KUKNYÓ LAJOS É2 01-3652 | LIPTÁK GÁBOR |
| Statisztikus tervező: | KÖVÉCSÉS PÉTER T/1/3-1554 |
| Gépész tervezők: | MOTTL GÁBOR G/101-5726 GANTER IMRE G/1/5-3228 |
| Elektromos tervező: | NEVÉRE LAJOS V/101-5358 |
| Tervlap, melléklet: | EMELET ALAPRAJZ (MEGLÉVŐ ÁLLAPOT) M=1:100 |
| Dátum: | Budapest, 2003. február |

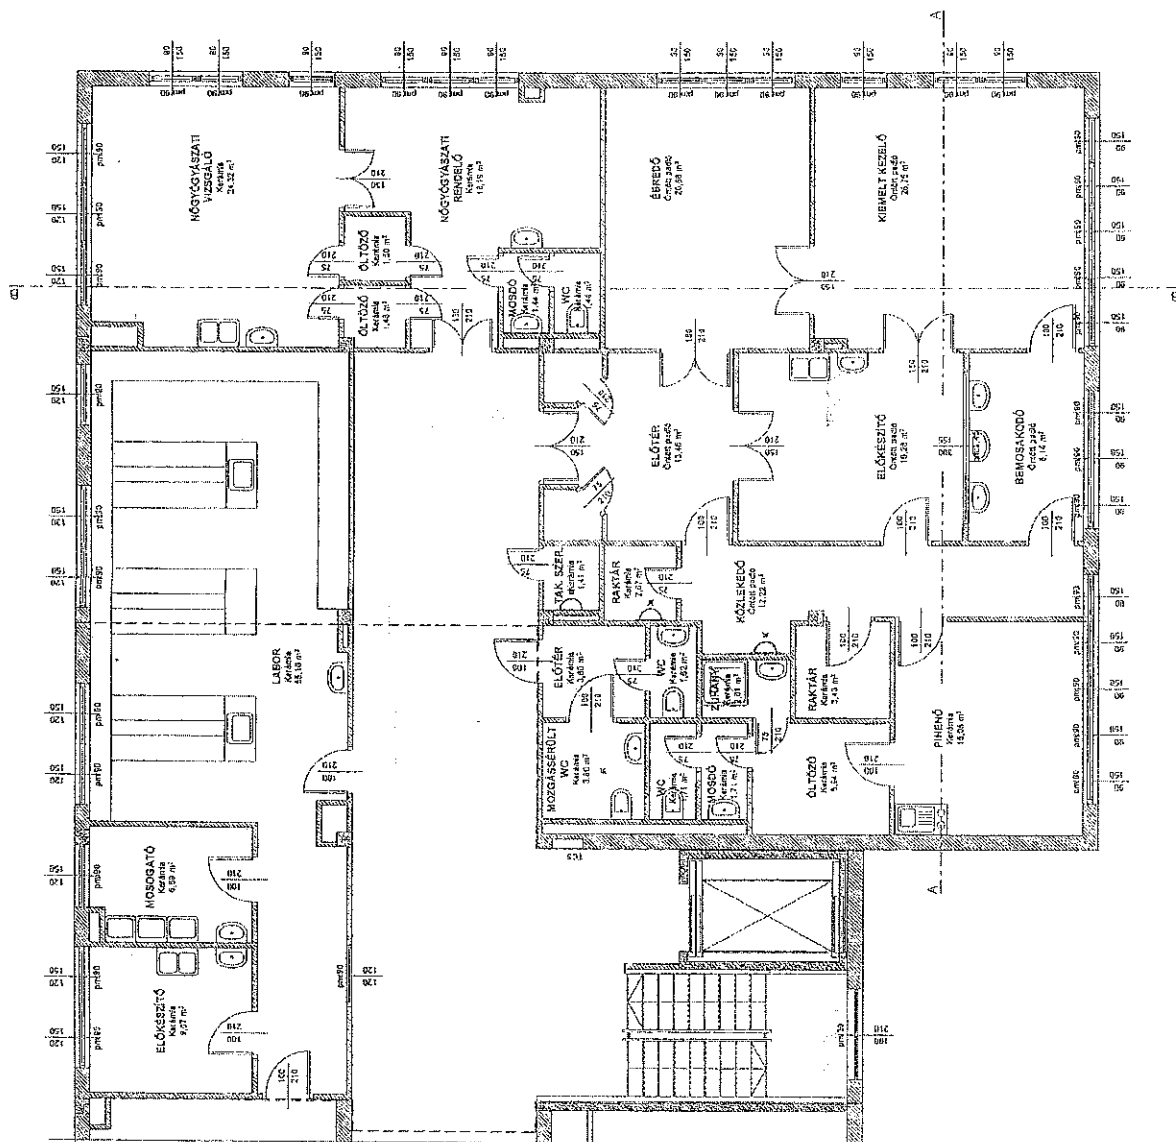



Megrendelő:

EURO-MED KFT
2040 Budapest, Kaszuth L. u. 9.

Megbízó:

ALLEGRO KFT
1131 Budapest, Záhony utca 45.

Létesítmény:

BUDAÖRSI EGÉSZSÉGÜGYI
KÖZPONT
2040 Budapest, Kaszuth L. u. 9.

HRSZ.: 2066

Tervdokumentáció:

Budaörsi
Egészségügyi
Központ átalakítása

Generál tervező:

ARCHITÉMA
ÉPÍTÉSZIRODA KFT
3534. Miskolc, Fehér u. 3.

Építész tervező:

KUKNYÓ LAJOS
É2 01-3652
LIPTÁK GÁBOR

Statikus tervező:

KÖVECSÉS PÉTER
71/13-1554

Gépész tervező:

MOTTL GÁBOR
G101-5726
GANTER IMRE
G113-3222

Elektromos tervező:

NEMERE LAJOS
V101-5358


Tervlap melléklet:

TETŐTERI ALAPRAJZ
(MEGLÉVO ÁLLAPOT)
M=1:100

Dátum:

Budapest, 2003. február

F-2

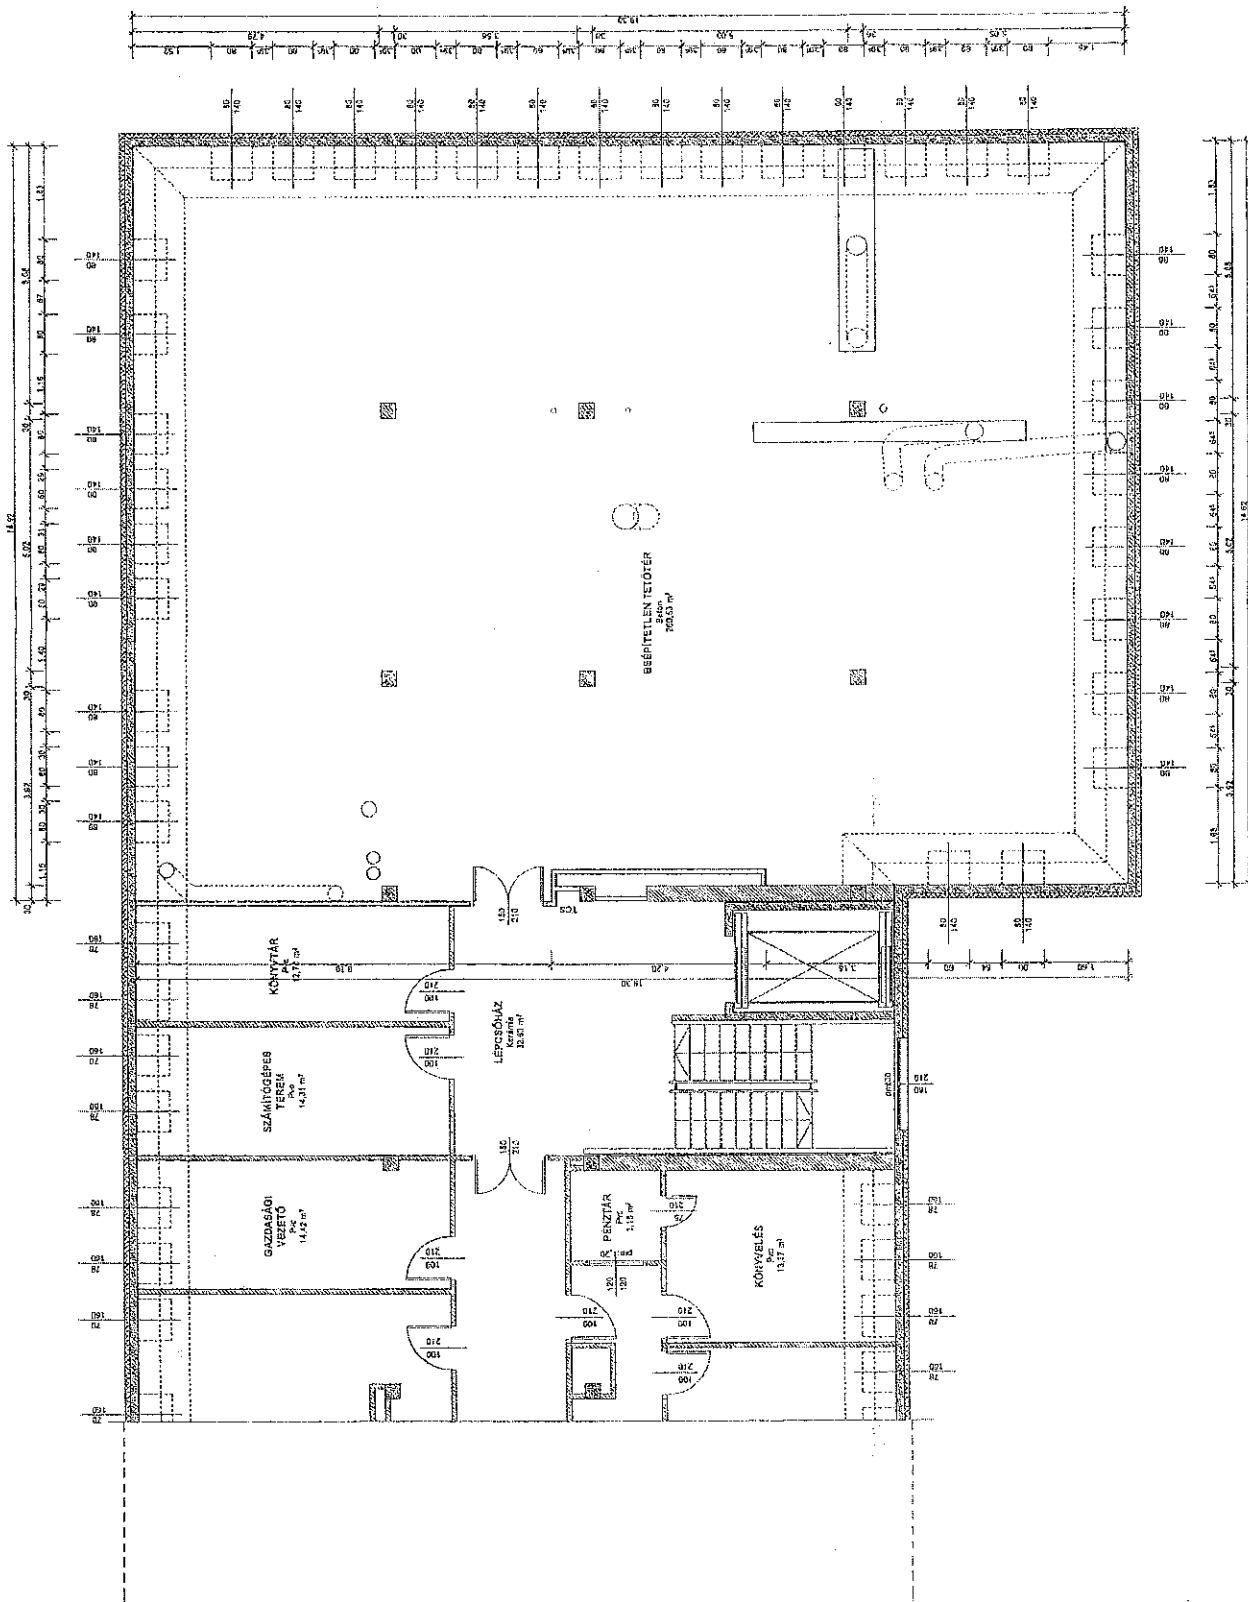

577-3/2003

light
- számítógépi

3. sz. melléklet
Műterv

Megrendelő:
EURO-MED KFT
2040 Budapest, Kossuth L. u. 9.

Megbízó:
ALLEGRO KFT
1131 Budapest, Zrínyi uca 46

Létesítő:
BUDAÖRSI EGÉSZSÉGSÜGÝ KÖZPONT
2040 Budapest, Kossuth L. u. 9

HRSZ.:
Tervdokumentáció:

Budaörsi
Egészségügyi
Központ átalakítása

Generál tervező:
ARCHITÉMA
ÉPÍTÉSIRODA KFT
3834. Miskolc, Pálya u. 5.

Építész tervező:
KUNYÓ LAJOS
É2 01-3652
LIPTÁK GÁBOR


Statisztikus tervező:
KÖVECSÉS PÉTER
T/1/3-1554

Gépész tervező:
MOTIL GÁBOR
G/1/1-5726
GANTER IMRE
G/1/3-3226


Elektronikus tervező:
NEMERE LAJOS
V/1/01-5358

Tervlap, melléklet:
II. EMELETI ALAPRAJZ
M=1:100

E-2
Dátum:
Budapest, 2003. február

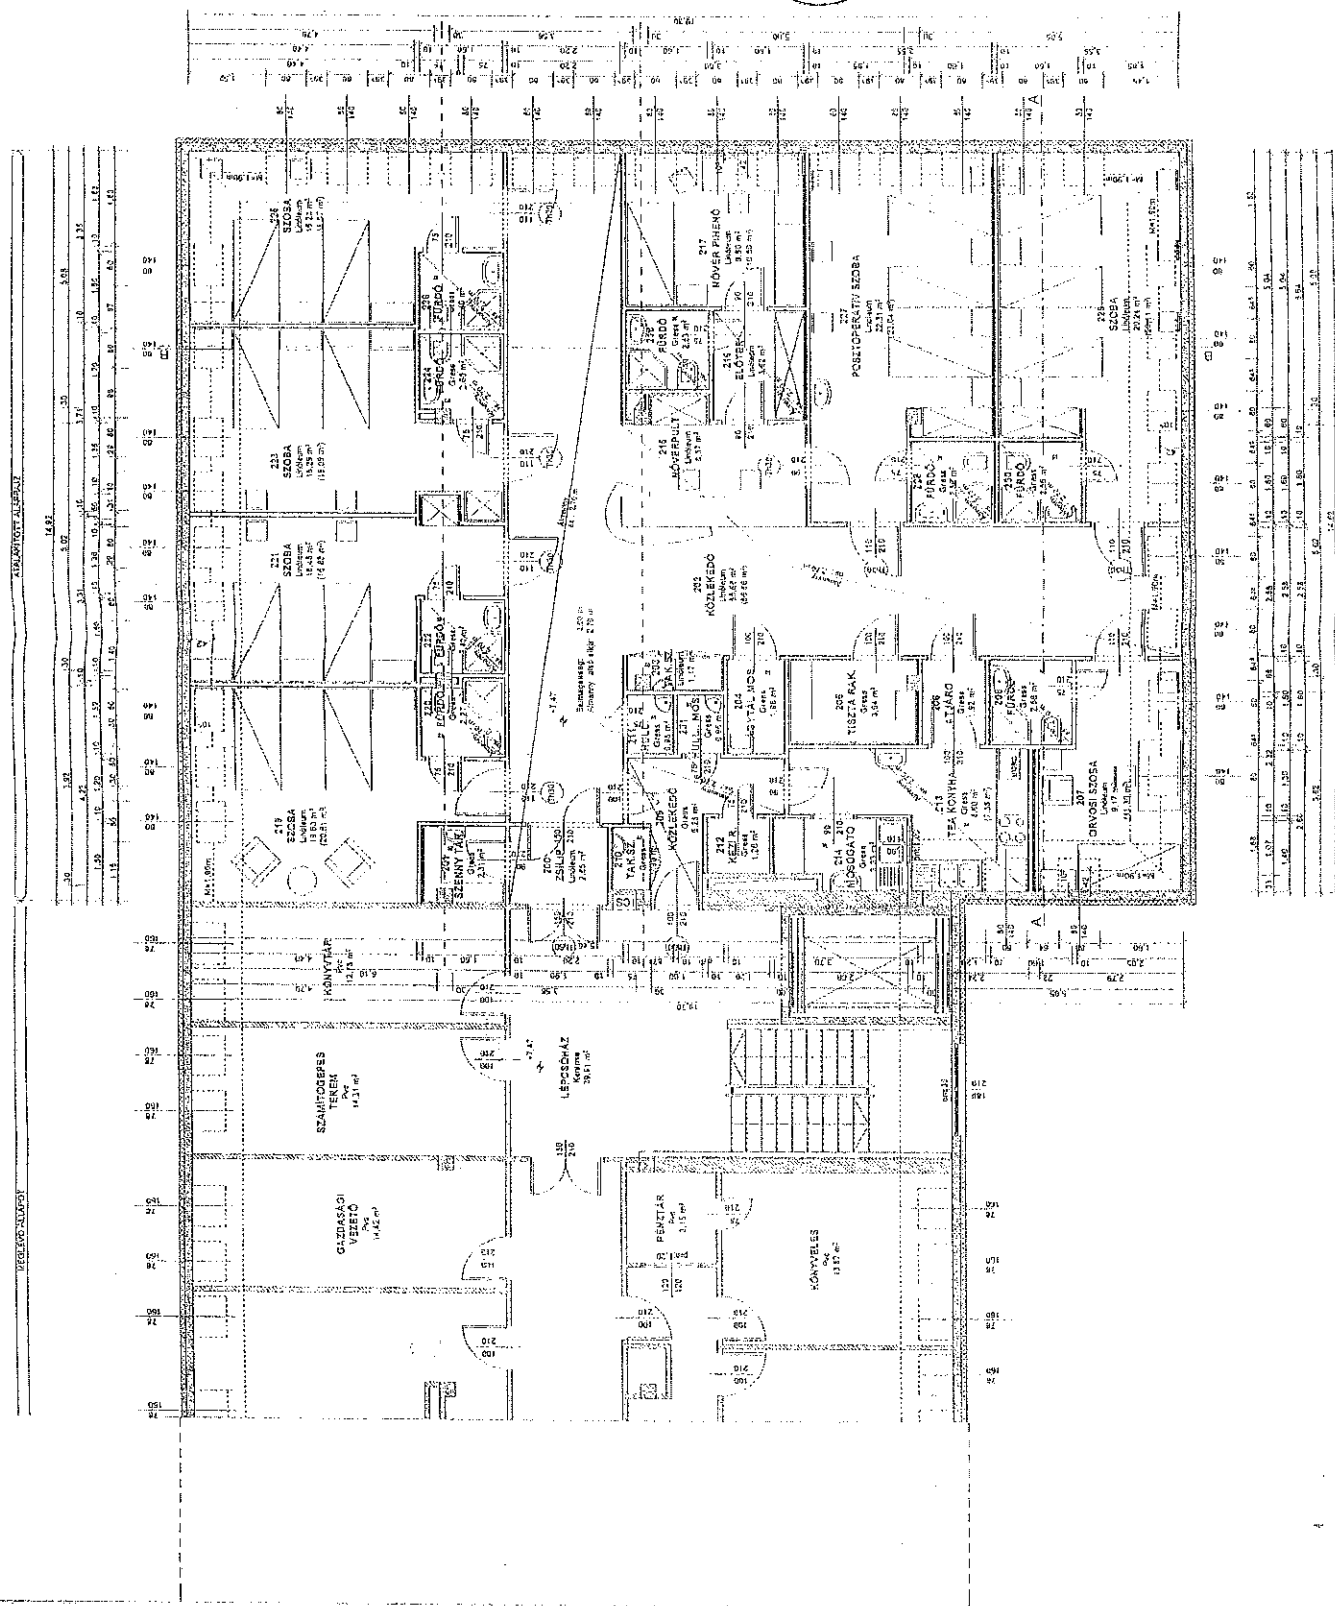

A-A METSZET

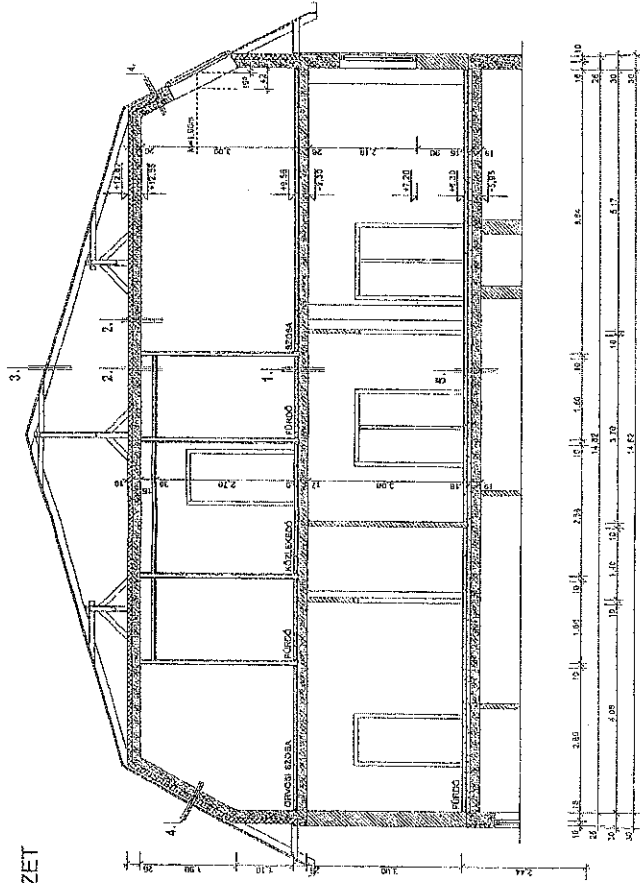

1. 1 cm pvc burkolat ragasztva
1 cm kiegyenlítő rg.
6 cm aljzaton
2 cm úszató rg.
17 cm vasbeton
belső vakolat



2. 10 cm hőszigetelés
1 rg párazáró fólia
16 cm vasbeton
belső vakolat

3. fémlemez, fehérs
1 rg bit. len. szig.
2 cm deszkázat
padlástér

4. fémlemez, fehérs
1 rg bit. len. szig.
2 cm deszkázat
7,5/14 cm szaruzat között
4 cm Xsell. légzés
10 cm hőszigetelés
1 rg párazáró fólia
16 cm vasbeton

5. 1 cm ragasztott leburkolat
1 cm kiegyenlítő rg.
6 cm aljzaton
2 cm lépcsőang szigetelés
6 cm szerelvény
18 cm E-kell egy. vasbeton födémvényszer
belső vakolat

B-B METSZET

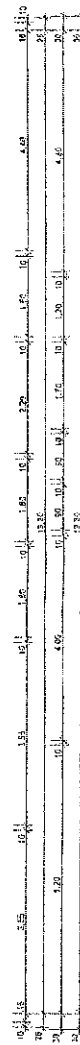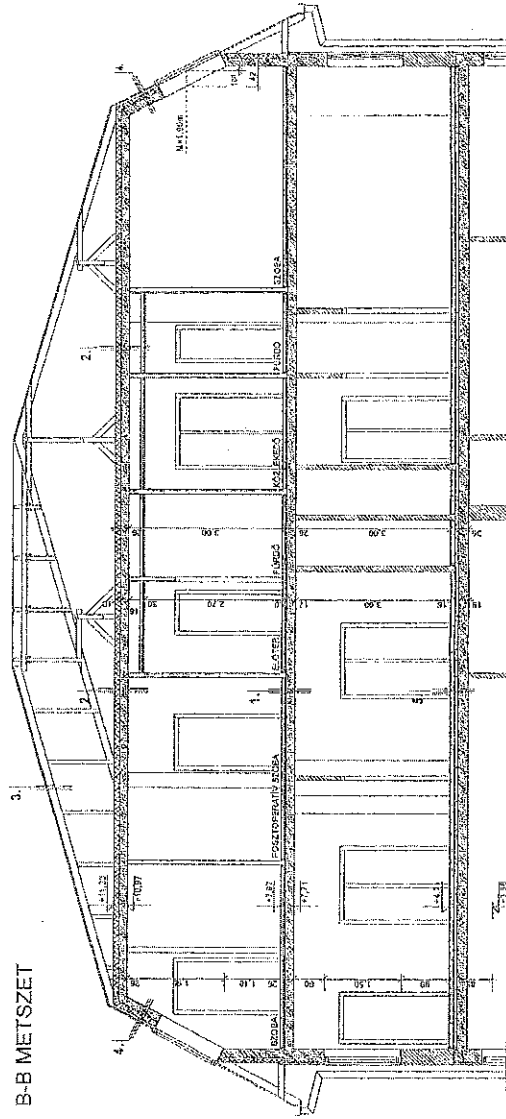

| | |
|---|--|
| Megrendelő: | EURO-MED KFT 2040 Budapest, Kossuth L. u. 9. |
| Megbízó: | ALLEGRO KFT 1131 Budapest, Zsárfi u. 48. |
| Létesítő: | BUDAÖRSI EGÉSZSÉGÜGYI KÖZPONT 2040 Budapest, Kossuth L. u. 9. |
| HRSZ.: 2066 | Tervdokumentáció: |
| Budaörsi Egészségügyi Központ átalakítása | Generál tervező: ARCHITÉMA ÉPÍTÉSRODA KFT 3534, Miskolc, Pálme u. 3. |
| | Építész tervező: KUKNYÓ LAJOS É2 01-3652 LIPTAK GÁBOR Statikus tervező: KÖVECSÉS PÉTER T1/13-1554 Gépeszt tervező: MOTTL GÁBOR G1/01-5725 GANTER IMRE G1/13-3228 Elektronikus tervező: NEMERE LAJOS V1/01-5358 |
| | Tenlap, melléklet: METSZETEK M=1:100 |
| | Dátum: Budapest, 2003. február |

E-3

