



M. PETROL Kft.
 1095 Budapest,
 Ipar u. 2/A C. lház I.em.5
 Adószám: 23952465-2-43
 Cégj.szám: 01-09-986231

Tárgy:
Szabadság úti benzinkút - Pályázat
 Budaoérs

Térkép név:
HELYSZÍNRAJZ

Építész tervező:
Rompelot Kft.
 Juhász-Tóth Sándor
 Schwallm Andrec - telepítés
 Égeő Bálint - MPM-töltőállomás


E-01

Méretarány:
 1:500, 1:1000
 Dátum:
 2017. február

Jelmagyarázat:
 Zöldfelület
 Pályázat 1. melléklete szerinti terület határa
 Föld alatti tűzcsep

TERVEZETT ADATOK
 Építészeti alapadatok: Teltek helyrajzi száma: 1044
 Területe: 800 m²
 Beépítési mód: szabadonálló
 Beépíttség: Zöldfelület: 22,5 % = 180 m²
 Zöldfelület: 36 % = 288 m²
 Épülmagasság: kezelőpult: 3,36 m
 töltőállomás: 5,41 m
 Homlokzatmagasság: kezelőpult: 3,36 m
 töltőállomás: 5,41 m
 A tervezett épület padlószint magassága 143,70 mBf, ami a relatív ±0,00 m szint.

01 TERASZ greslap	22,13m ²
02 ELADÓTÉR greslap	23,23m ²
03 PULT greslap	14,26m ²
04 TOALETT greslap	3,32m ²
05 KÖZLEKEDŐ greslap	6,31m ²
06 ÉLELM.RAKT. greslap	4,86m ²
07 OLAJ.RAKT. greslap	2,39m ²
08 IRODA greslap	3,68m ²
09 RAKTÁR greslap	3,10m ²
10 ÖLTÖZŐ greslap	5,45m ²
11 ZUHANYZÓ greslap	3,70m ²
12 WC greslap	1,32m ²

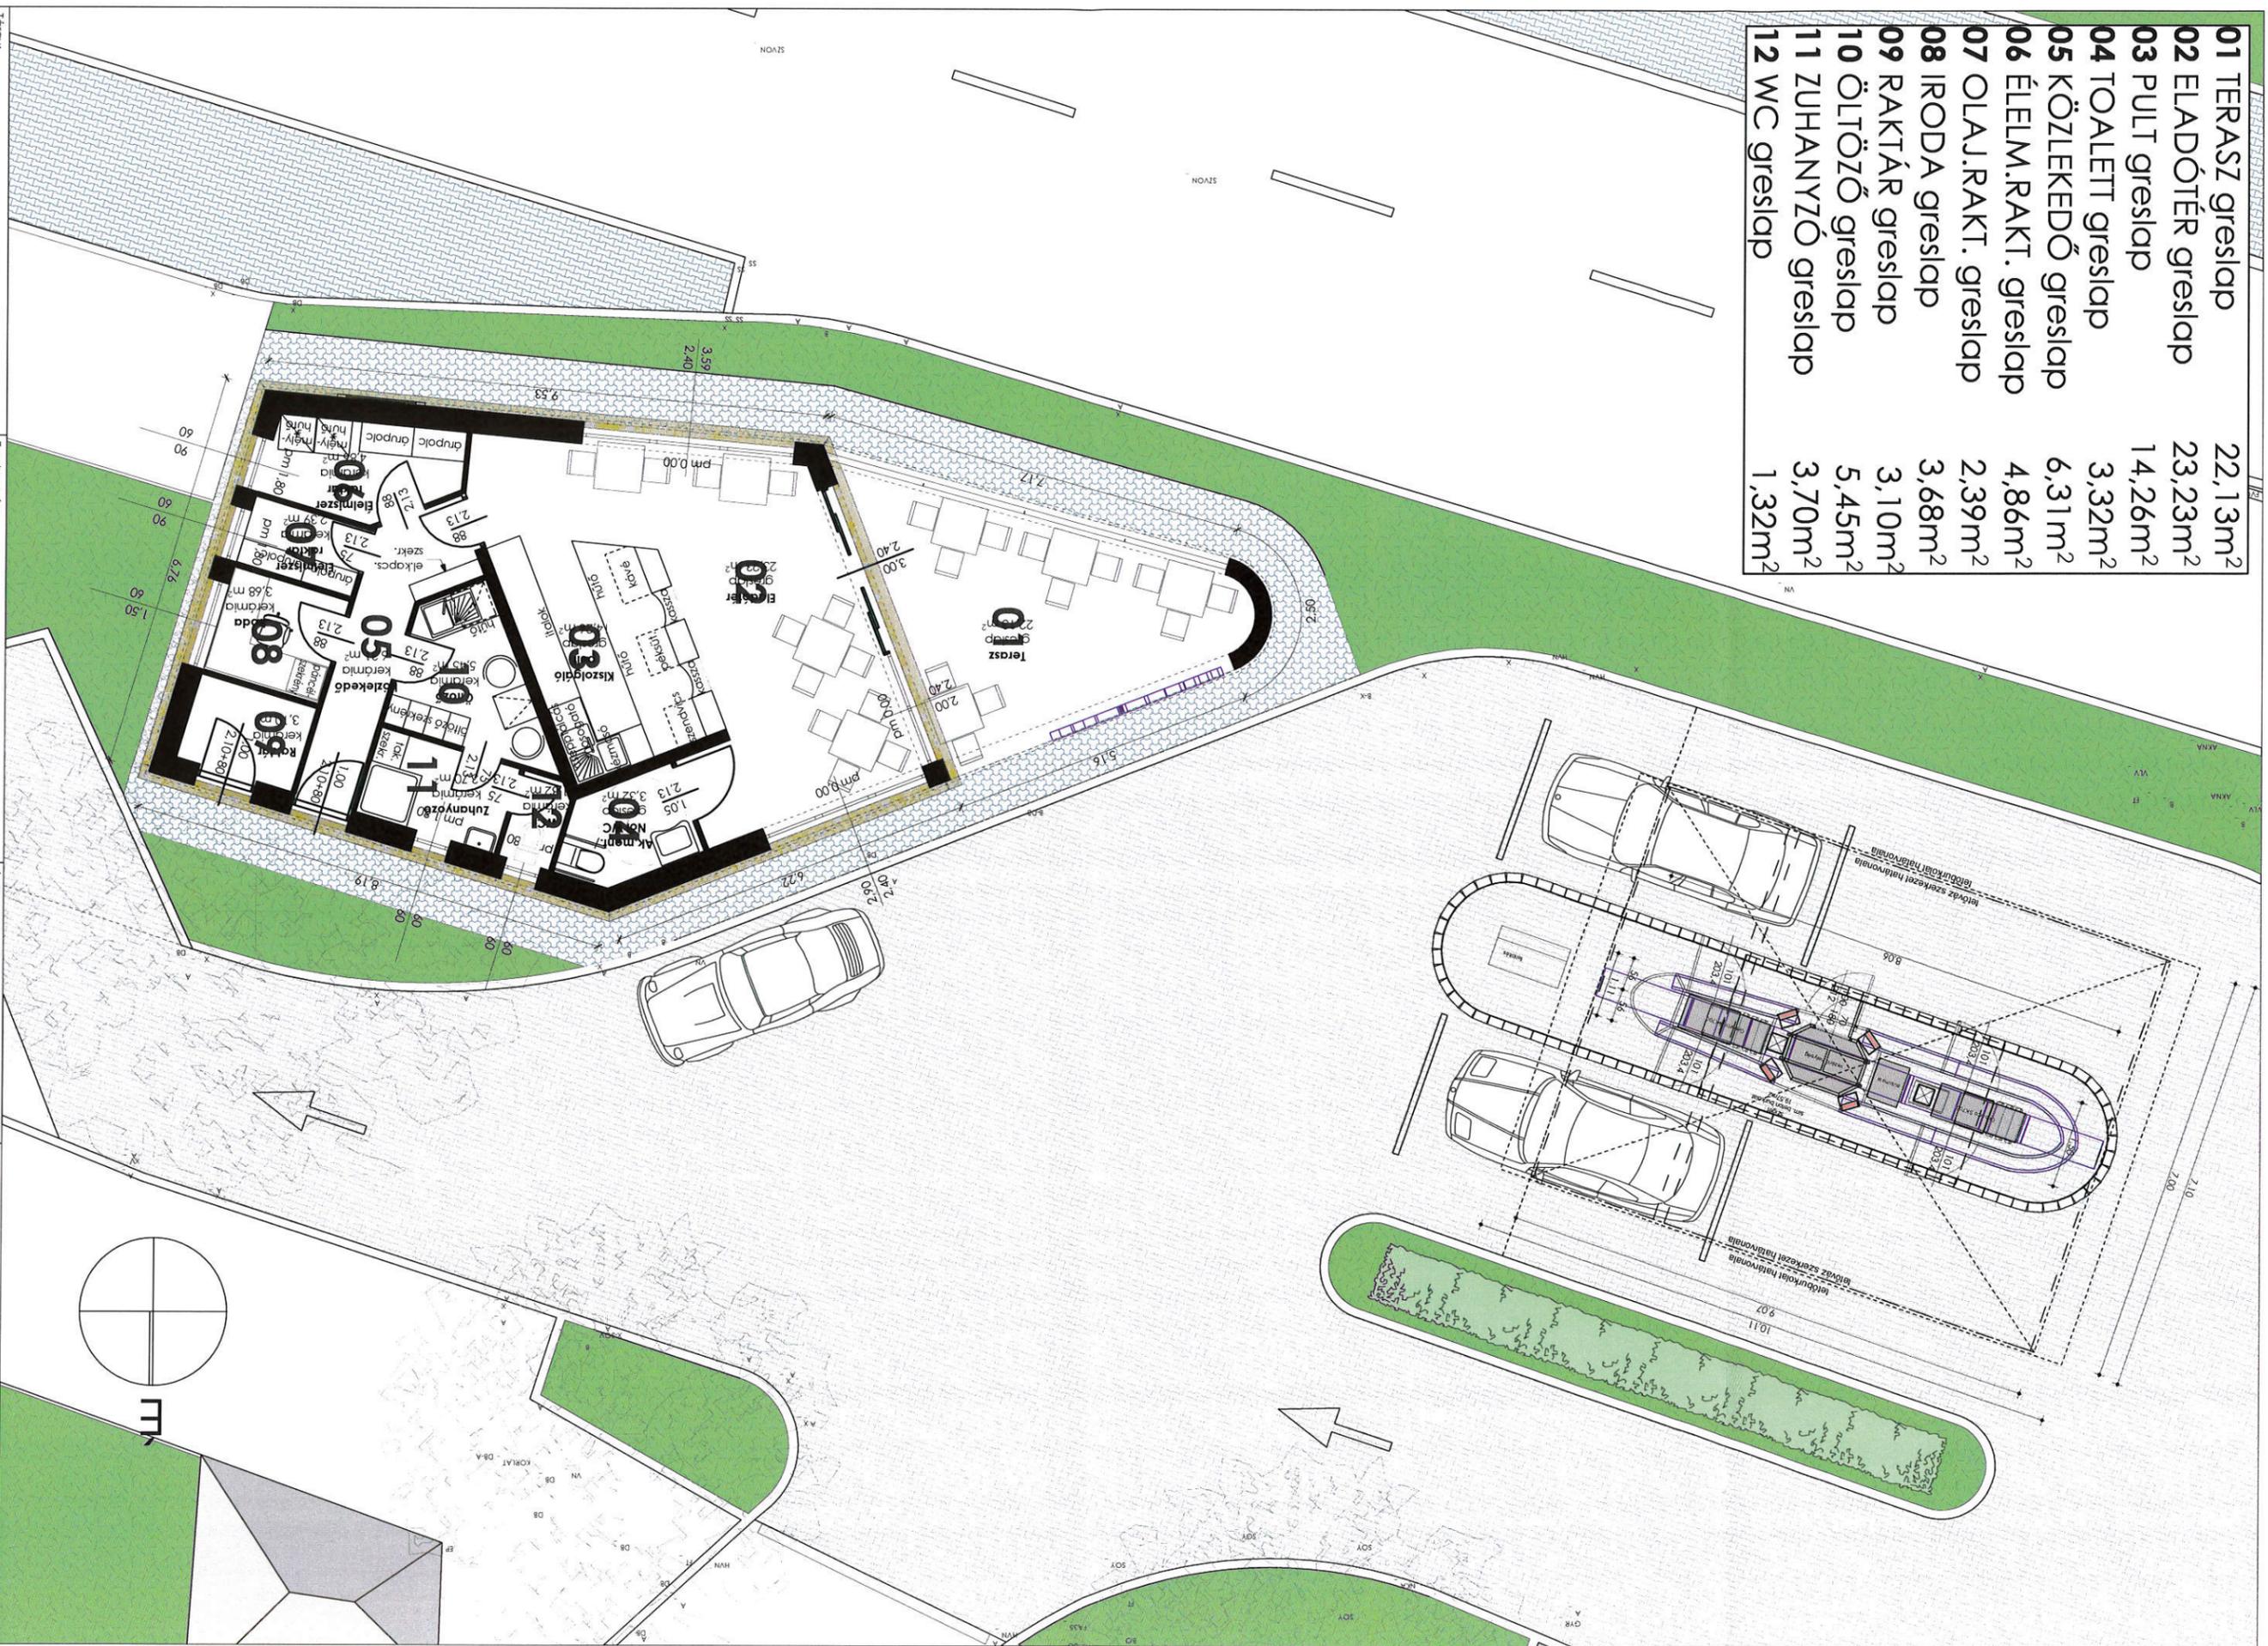

Tárgy: Szabadság úti benzinkút - Pályázat
Budaörs

Tervlap név: ALAPRAJZ


Építész tervező: Kompetrol Kft.
Juhász-Tóth Sándor
Schwalm Andrea - telepítés
Egerő Bálint - MPMat fotóállomás

E-02


Méretarány: 1:100
Dátum: 2017. február

metszetek


b-b metszet M 1:100

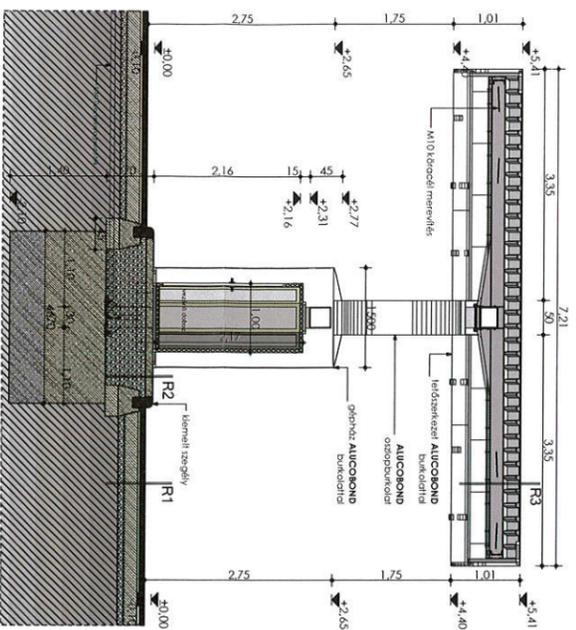

a-a metszet M 1:100

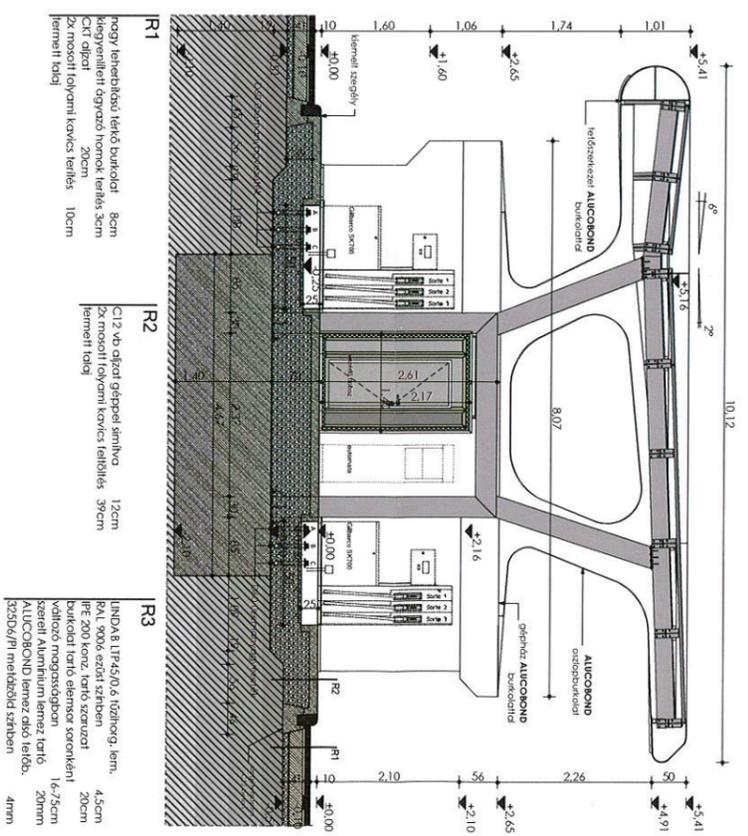

totem rajzok

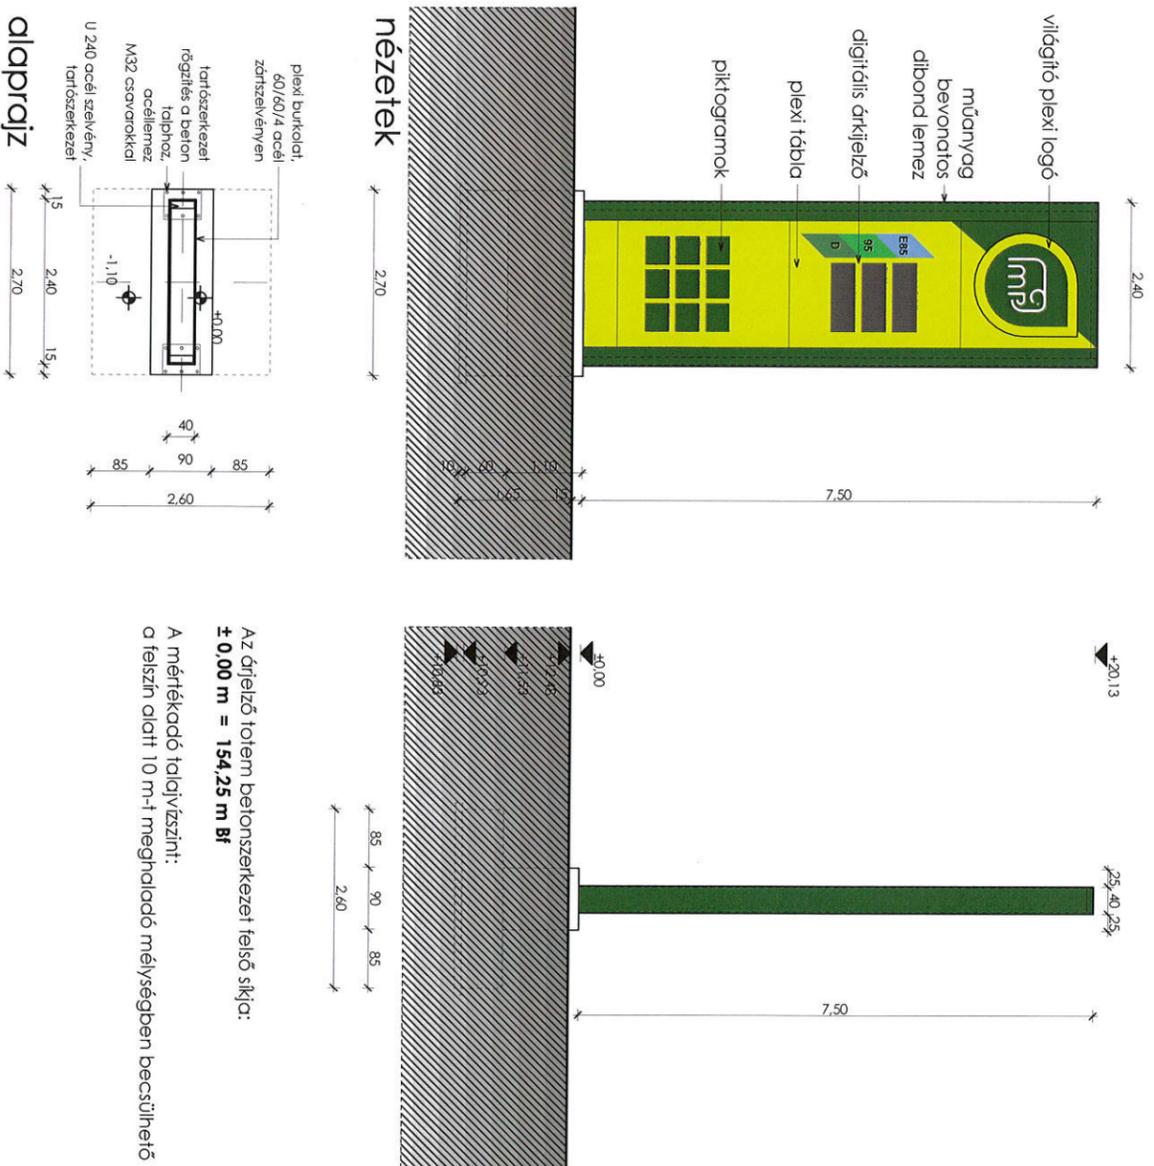

Térny: Szabadság úti benzinkút - Pályázat
Budáős



Tervlap név: METSZET MPMat és TOTEM

Építész tervező: Rompetrol Kft.
Juhász-Tóth Sándor
Schwalmi András - Telepítés
Égető Bélint - MPMat tájékoztató

E-04



Méretarány: 1:100
Dátum: 2017. február

homlokzati rajzok

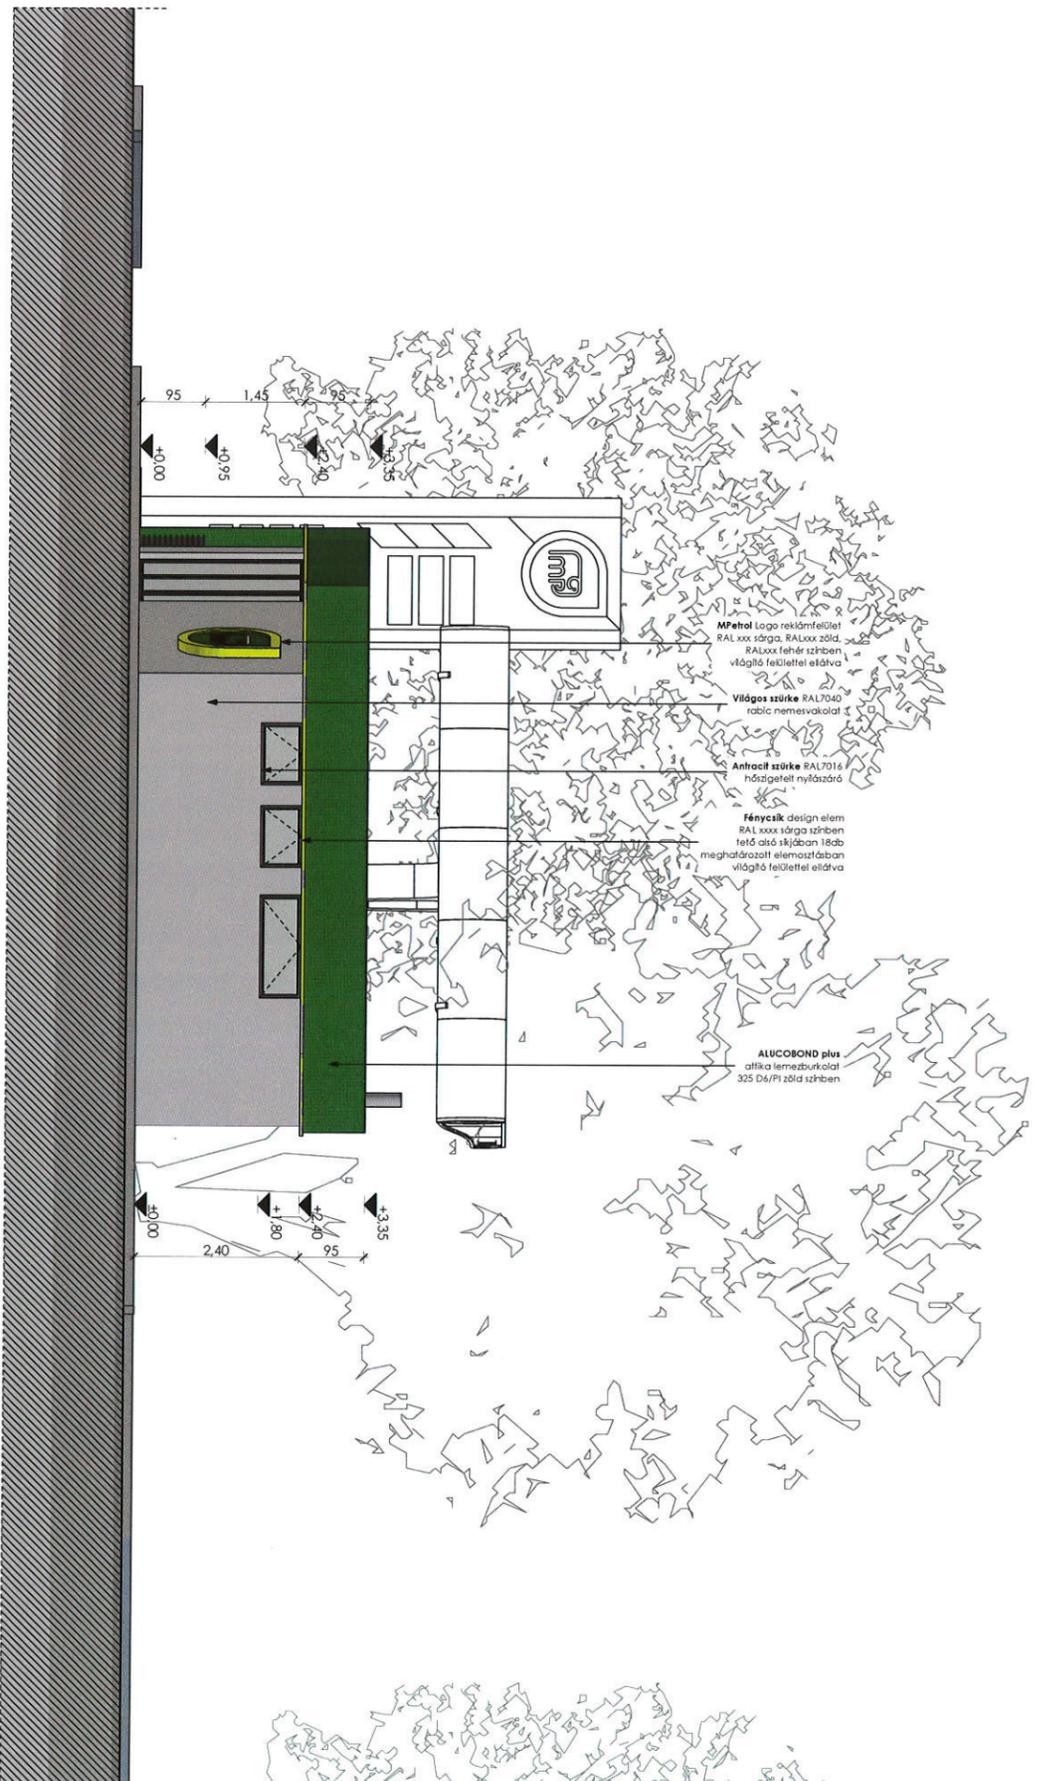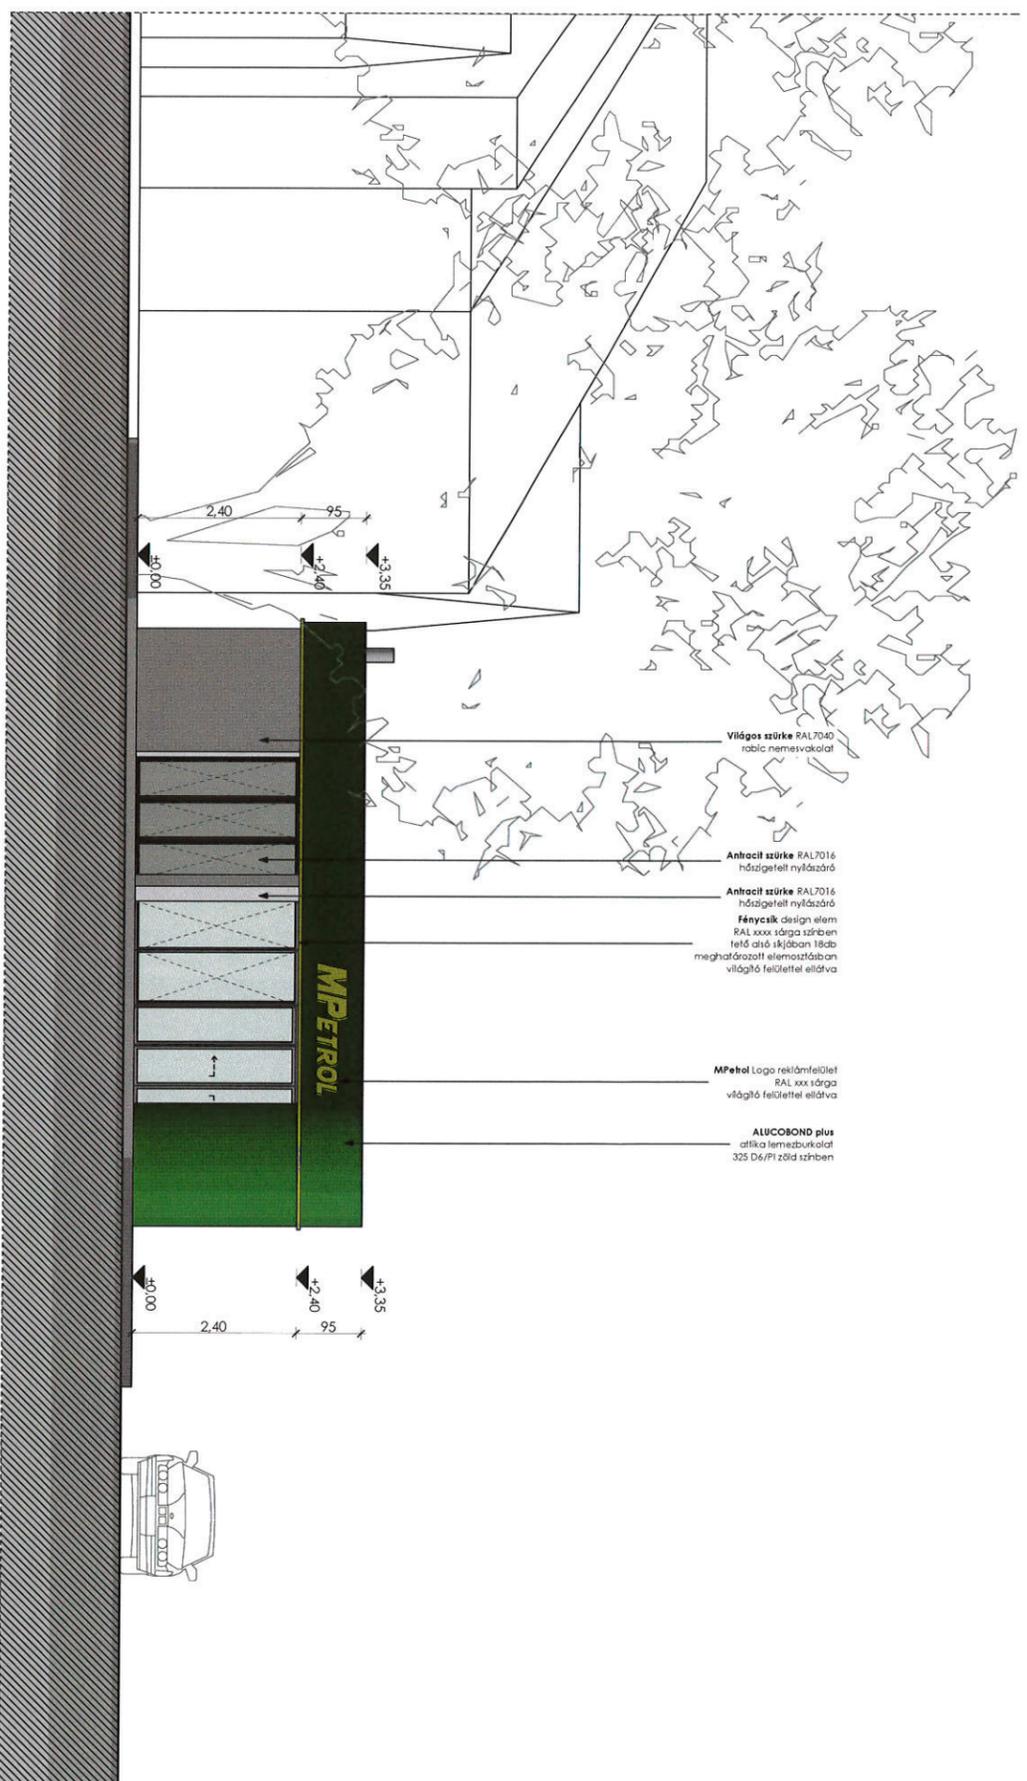

Tárgy: Szabadság úti benzinkút - Pályázat Budaois		Tervező név: HOMLOKZAT KEZELŐÉPÜLET		Építész tervező: Rompetrol Kft. Juhász-Tóth Sándor Schwalmi Andrea - telepítés Egető Bélint - MPmeti tölőállomás		E - 05		Méretarány: 1:100	
				Dátum: 2017. február					


homlokzati rajzok

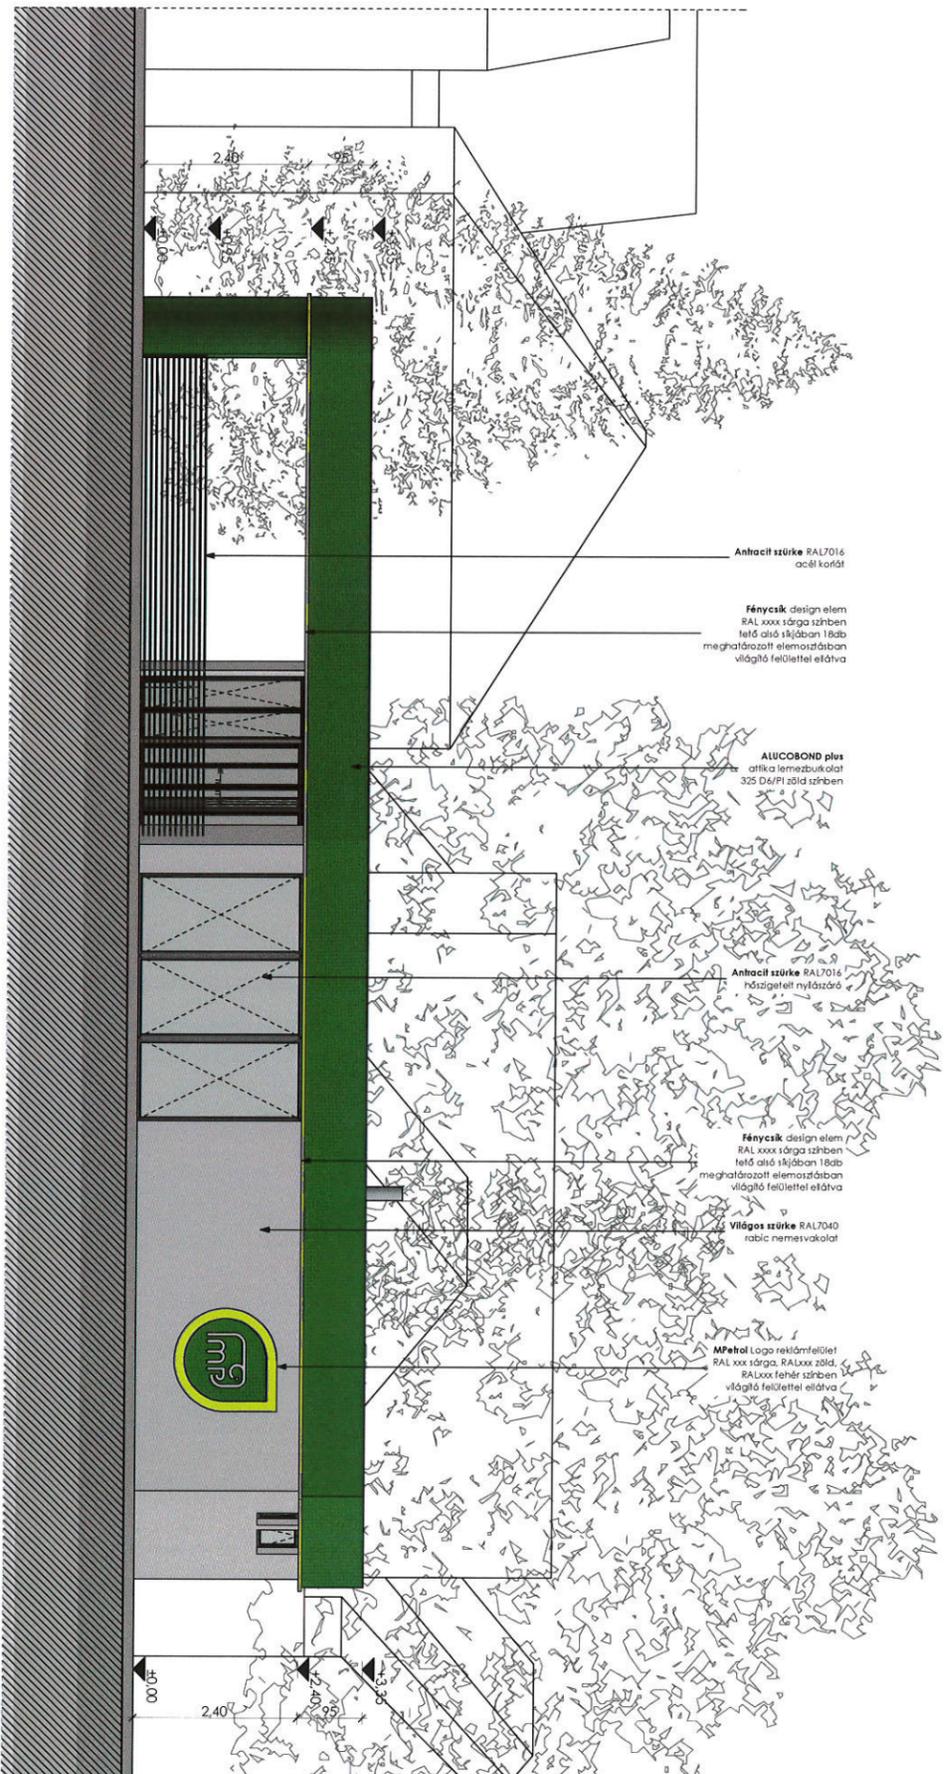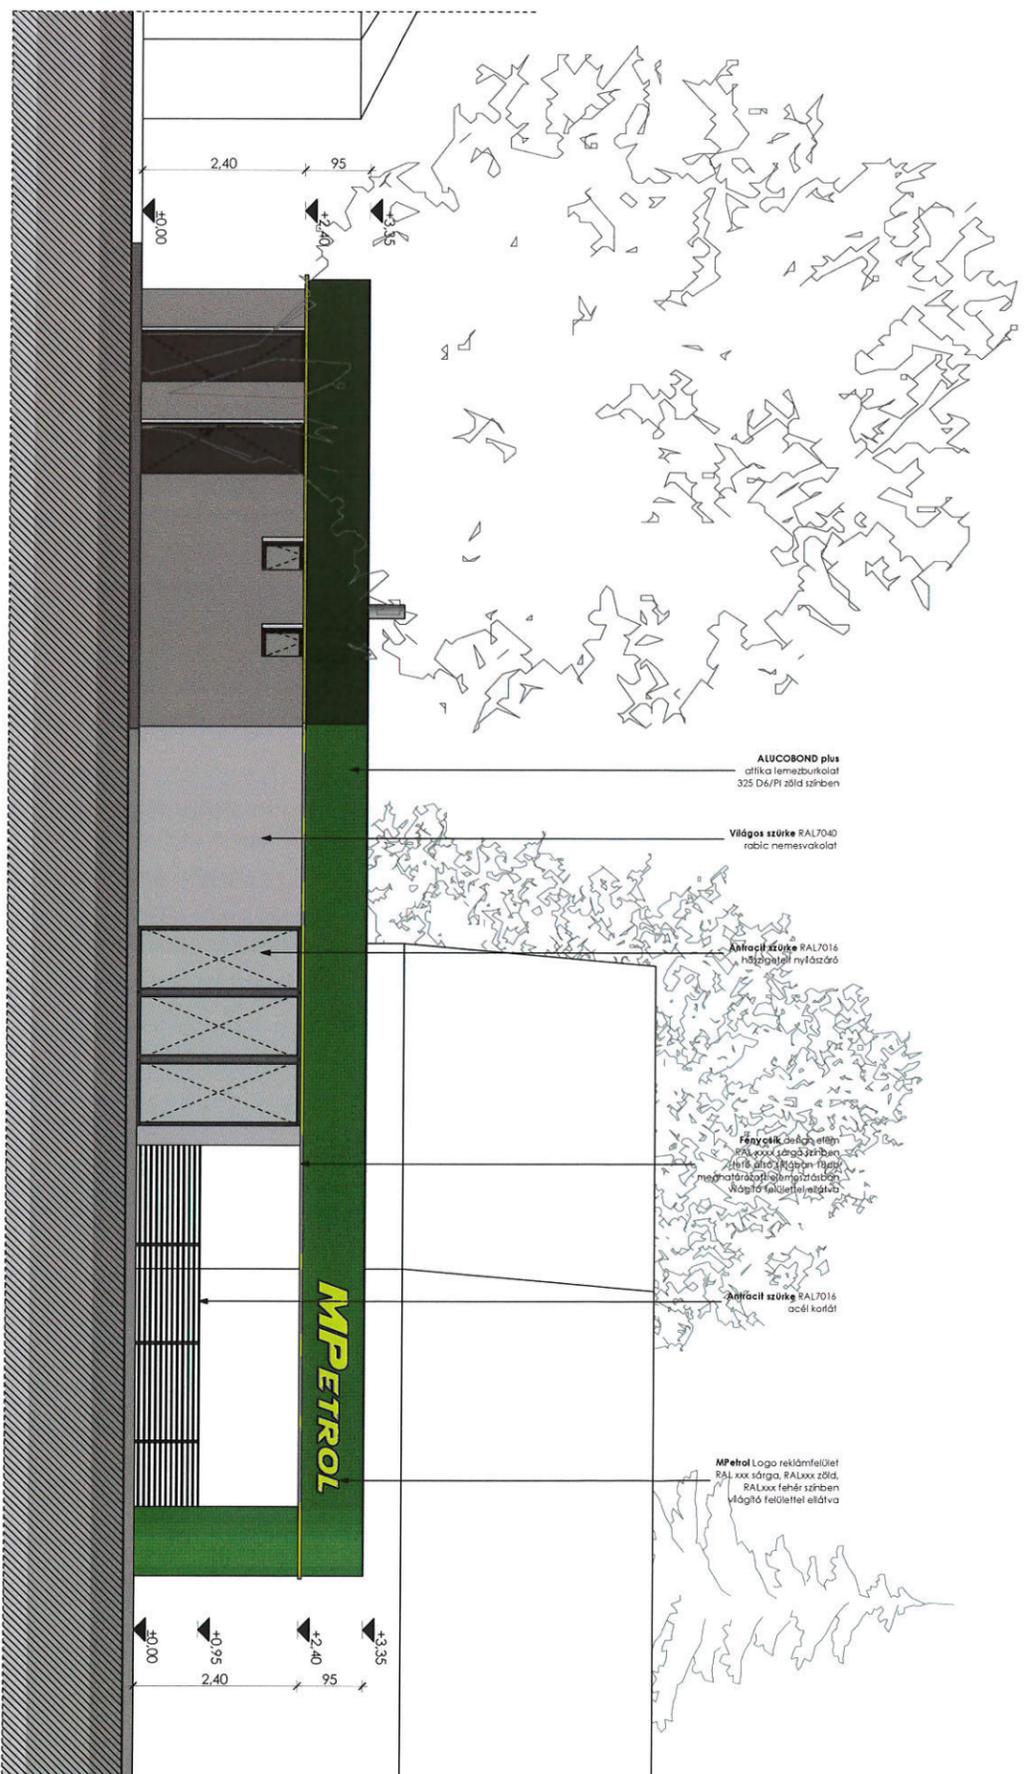


Tervező: Szabadság úti benzinkút - Pályázati Budaörs		Tervező név: HOMLOKZAT KEZELŐÉPÜLET		Építész tervező: Rompetrol Kft. Juhász-Tóth Sándor Schwalm Andrea - telepítés Égető Bélint - MPMot tájékoztató		Méretarány: E - 06		Dátum: 2017. február	
						1:100			

homlokzati rajzok


M Pmat oldalnézet 01 M 1:100

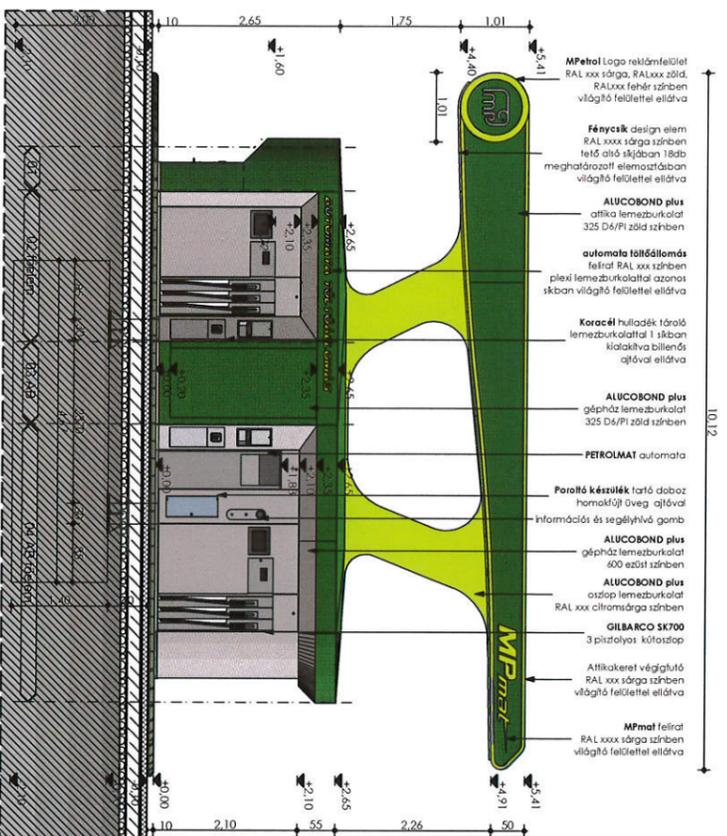


M Pmat előlnézet M 1:100

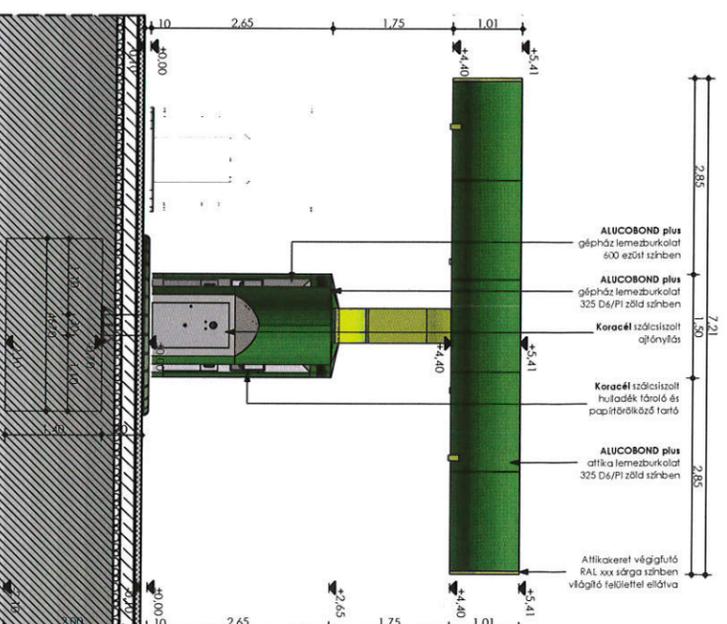

2,85
3,35
1,50
7,21
3,35
2,85

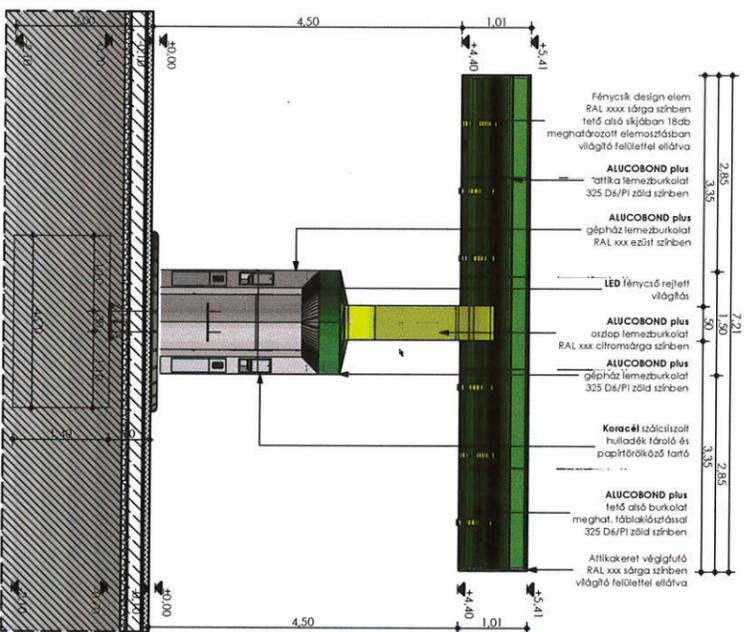

10,12

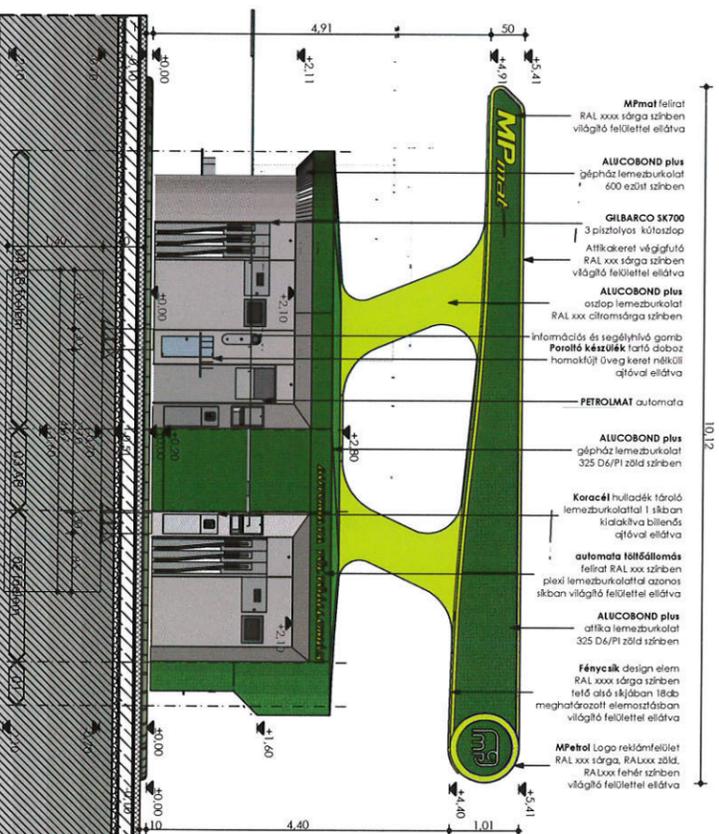

Tárgy: Szabadság úti benzinkút - Pályázat
Budaois

Tervlap név: HOMLOKZAT M Pmat

Építész tervező: Rompetrol Kft.
Juhász-Tóth Sándor
Schwalmi Andrea - Telepítés
Egertó Bélint - M Pmat felőállomás

E-07

Méretarány: 1:100
Dátum: 2017. február

látványtervek



Tervező: Szabadság úti benzinkút - Pályázat Budaörs	Tervező név: LÁTVÁNYTERV	Építész tervező: Rompetrol Kft. Juhász-Tóth Sándor Schwalmi Andrea - telepítés Egertó Balint - MPmoti telephelytervezés	Méretarány: E - 08	Dátum: 2017. február
---	------------------------------------	---	------------------------------	--------------------------------

látványtervek



Típus:

Szabadság úti benzinkút - Pályázat
Budaörs

Tervlap név:

LÁTVÁNYTERV

Építész tervező:

Rompétrol Kft.
Juhász-Tóth Sándor
Schwalmi Andrea - telepítés
Egertő Bálint - M-Petrol töltőállomás


Méretarány:

E-03

Dátum:

2017. február

Látványtervek

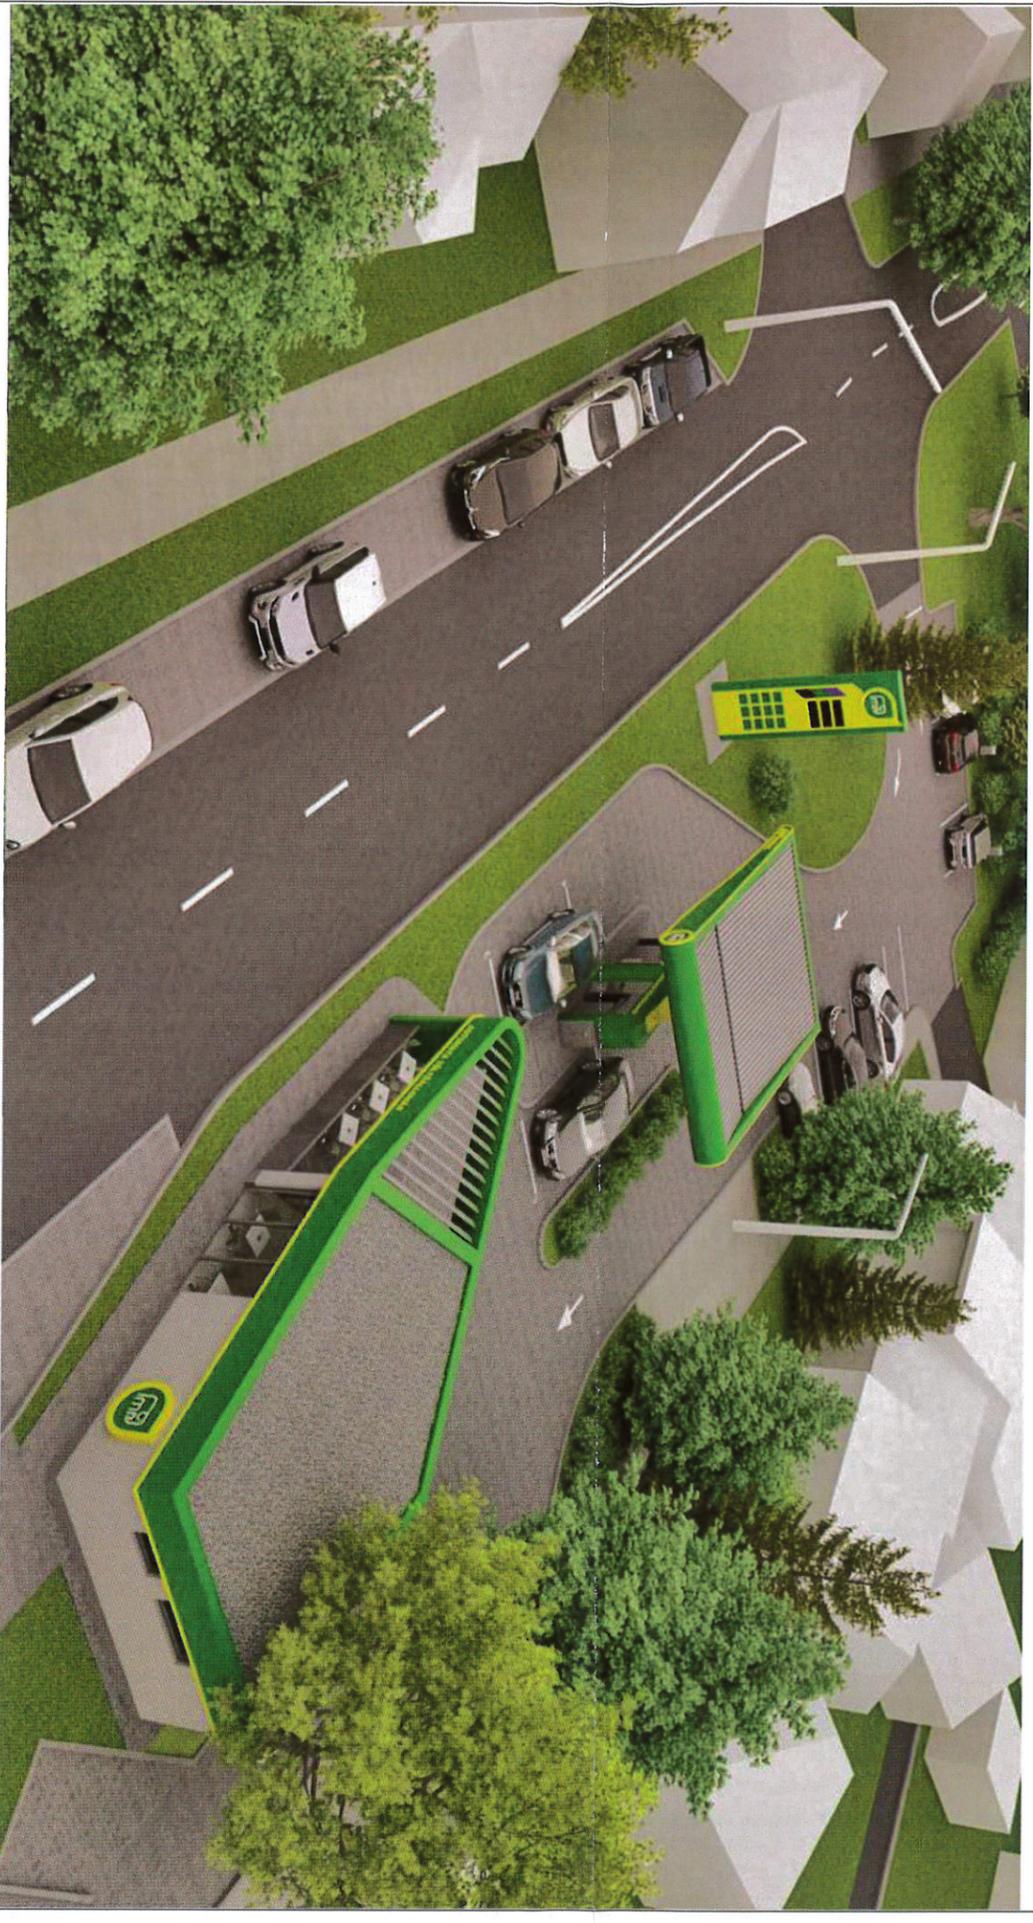

Típus:

Szabadság úti benzinkút - Pályázat
Budaois

Tervlap név:

LÁTVÁNYTERV

Építész tervező:

Rompetrol Kft.
Juhász-Tóth Sándor
Schwalm Andrea - telepítés
Égető Bélint - MPMot töltőállomás


Méretarány:

E - 10

Dátum:

2017. február

látványtervek

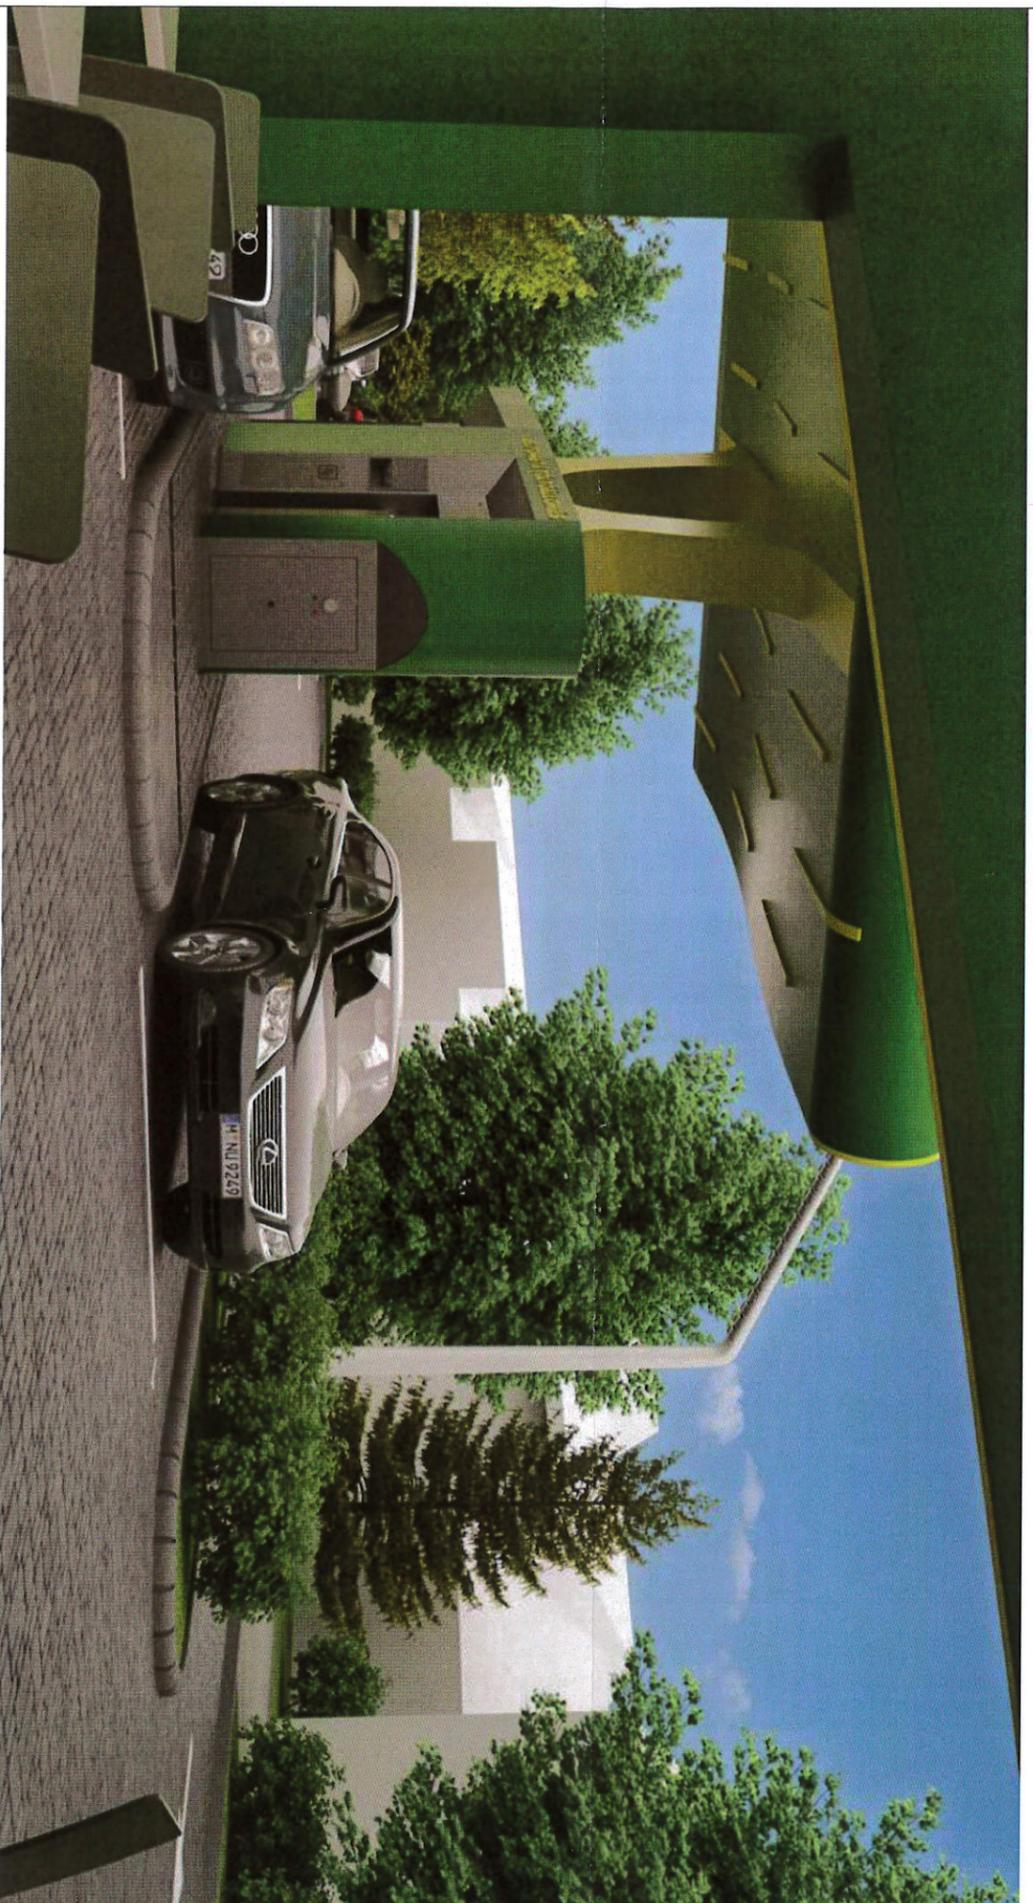

Tárgy: Szabadság úti benzinkút - Pályázat Budaörs	Tervlap név: LÁTVÁNYTERV	Építész tervező: Rompertrol Kft. Juhász-Tóth Sándor Schwalmi Andrea - Tervezés Egész Bálint - MPrmct töltőállomás	Méretarány: E - 1/1	Dátum: 2017. február
---	------------------------------------	--	-------------------------------	--------------------------------