

IX/37-9/2017.

Borosné dr. Nagy Emese

Feladó: Péhl, Katalin
Küldve: 2017. szeptember 4. 20:31
Címzett: Borosné dr. Nagy Emese
Másolatot kap:
Tárgy: RE: Budaörs, 4003/1 hrsz. megosztása

Kedves Emese,

Mónika elküldte az elkészített vázrajzot, én pedig küldöm a kérelmünket/nyilatkozatunkat arról, hogy az önkormányzati területeket szeretnénk megvásárolni.

Tisztelt budaörsi vagyongazdálkodási Iroda

Péhl Katalin és Tóth Nándor, mint a Budaörs, Beregszászi u. 15 számú ingatlan (hsz 3643) tulajdonosai nyilatkozunk, hogy a már elküldött vázrajz szerinti telekrendezést támogatjuk. Az érintett önkormányzati tulajdonú területeket szeretnénk megvásárolni, kérjük kérelmünket az illetékes önkormányzati ülésre továbbítani szíveskedjen. Kérjük a közös tulajdonú 4003/2 helyrajzú számú terület megosztásához majd a vázrajz szerinti telekegyesítéshez az önkormányzat támogatását.

Köszönettel

Péhl Katalin

Tóth Nándor

Kérem jelezzen vissza megfelelő-e így, vagy nincs nagy gyakorlatom kérelmek megfogalmazásában.

Köszönettel

Péhl Kata

From: Borosné dr. Nagy Emese [mailto:Borosne.Nagy.Emese@budaors.hu]
Sent: Friday, August 25, 2017 10:55 AM
To: 'dr.Hajas Mónika'; 'Gabor Kovacs'; Péhl, Katalin
Subject: Budaörs, 4003/1 hrsz. megosztása

Kedves Mónika, Katalin és Gábor!

Mellékelten küldöm a Beregszászi utca megosztási vázrajzának elkészítéséhez szükséges dokumentumokat. Csatoltam az Agrobosz Kft. záradékolt vázrajzát is.

Üdvözlettel:

Borosné dr. Nagy Emese

Budaörsi Polgármesteri Hivatal
Műszaki Ügyosztály
Városépítési Iroda
Vagyongazdálkodási Osztály

BUMECEO Bt.

1123. Bp. Alkotás utca 11.


BUDAORS

Belterület

Földmérési vázrajz

területkimutatással

Méretarány: 1:500

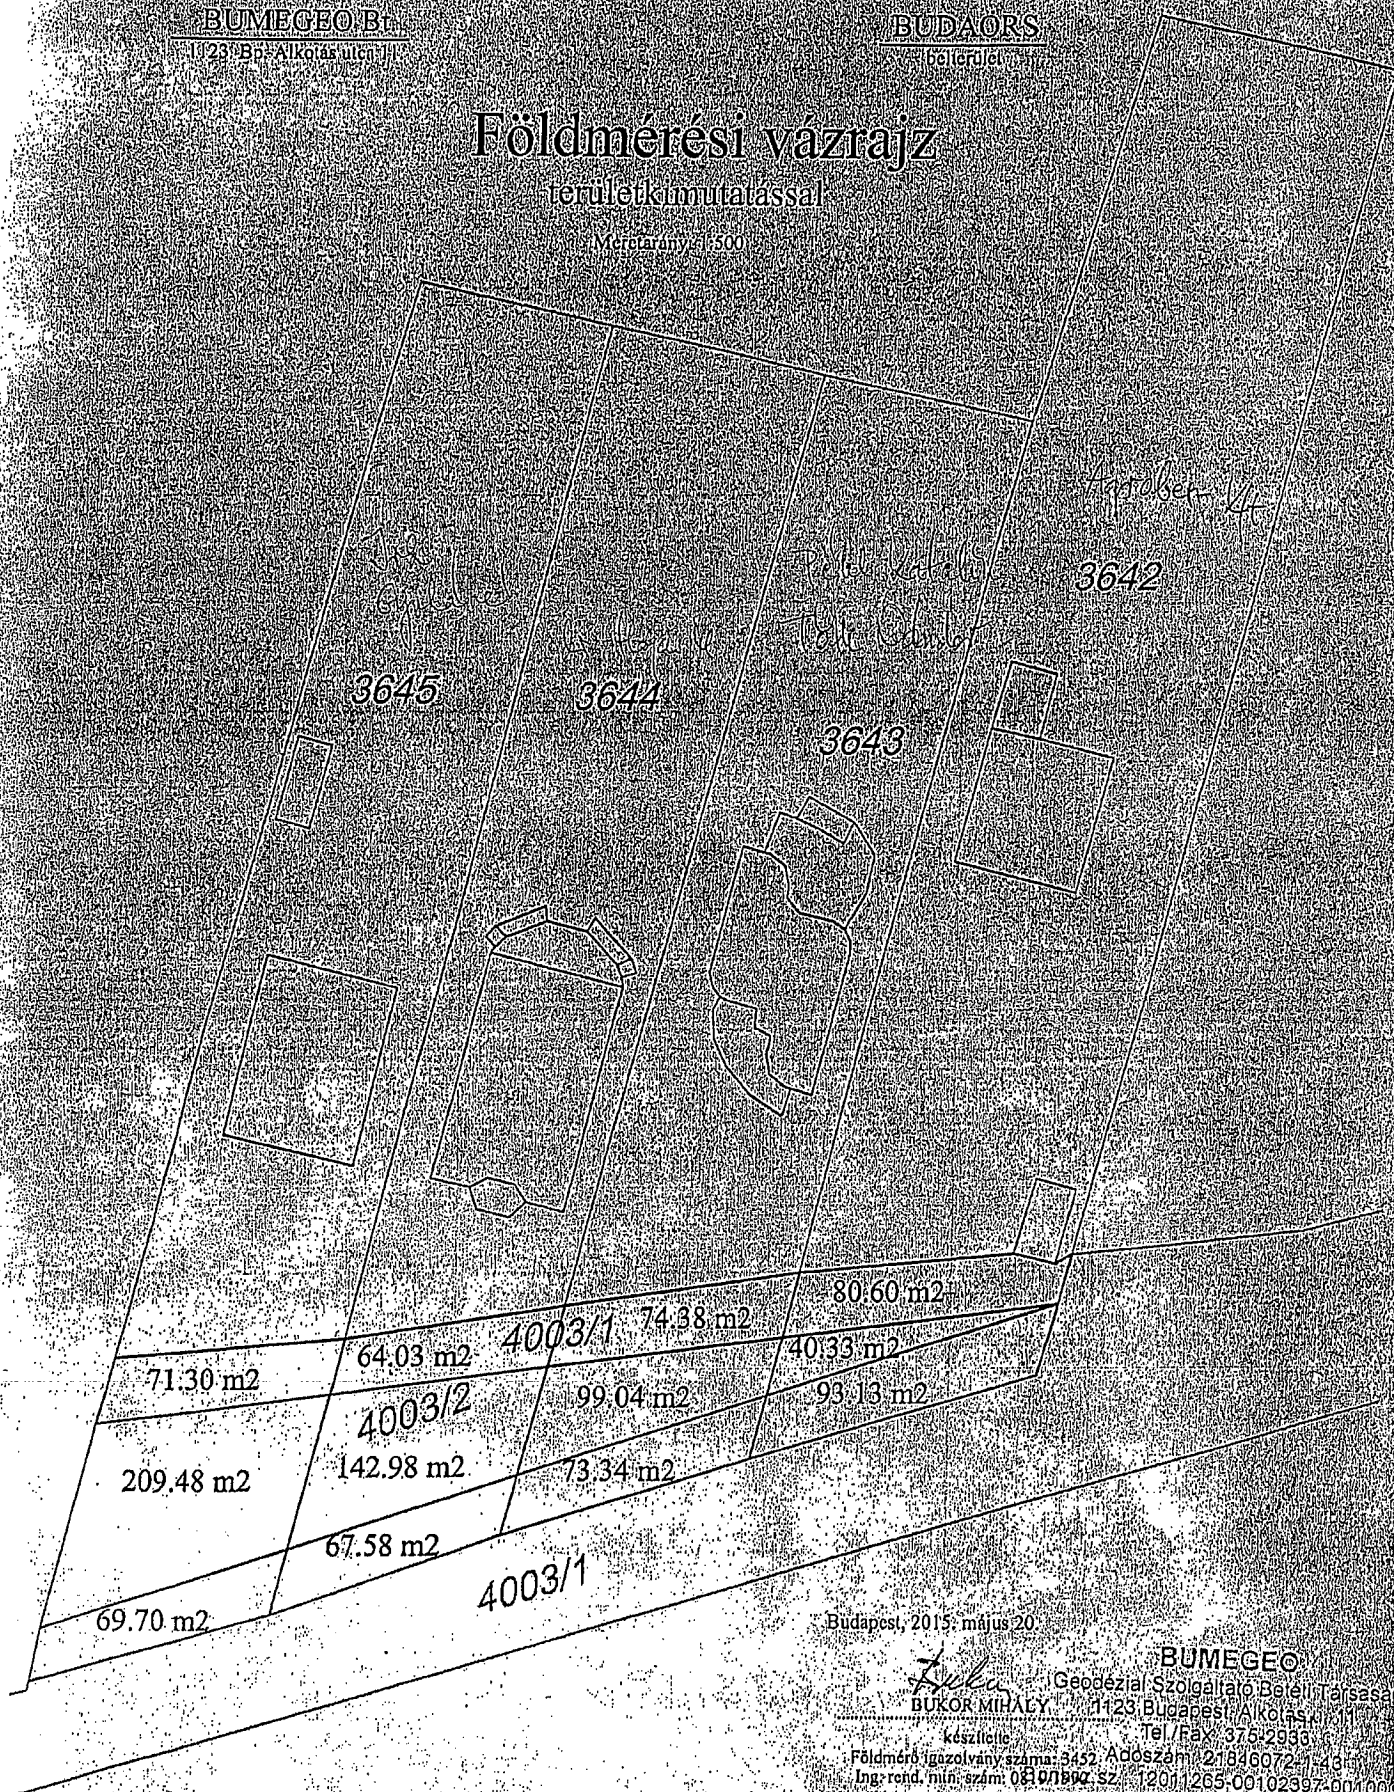

Budapest, 2015. május 20.

Zala
BUDOR MIHALY

BUMECEO

Geodéziai Szolgáltató Borelli Társaság

1123. Budapest, Alkotás utca 11.

Tel./Fax: 375-2933

Földmérő igazolvány száma: 5452. Adószám: 21846072-1-43

Ing. rend. min. szám: 0801892 sz. 12011265-00102397-00100

Memókkamarai azonosító: GD-T 01-4026