

BEKÉRÉSEZVE



2018 JAN 18.

KÉRELEM

a közterület használatához.

A kérelmező:

- Neve :
- Leánykori neve:
- Állandó lakóhelye:
- Születési helye, ideje, (év, hó, nap,):
- Anyja neve:
- személyi száma:
- Váll.igazolvány száma:
- Vállalkozás címe:
- Értesítési cím és telefonszáma:
- Cég neve: CARNET INVEST ZRT.
- Székhelye: 1112 BUDAPEST VIZSLA U. 2-4.
- adóazonosító szám: 10896884-2-43
- cégjegyzék szám: 01-10-042441
- Képviselő neve, telefonszáma: KÁTAI FERENC

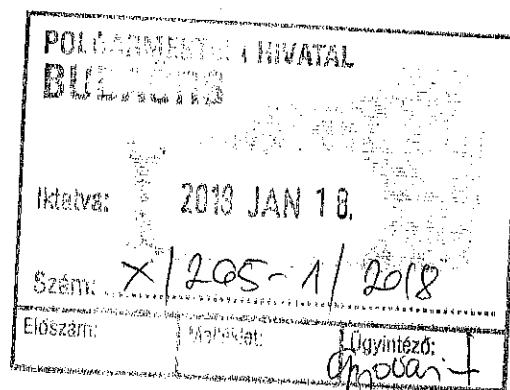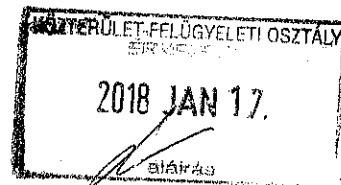

A közterület-használat

- célja: AUTÓSZALON SZERVES RÉSZÉT KÉPEZŐ PARKOLÓ
- időtartama: 2018.01.01-2022.12.31.
- helye: BUDAÖRS, 4053/2 hrsz
- terület m²: 1334

A közterület-használat jellemzőinek leírása (anyaga, rögzítés módja, elhelyezni kívánt tárgyak jellemzőinek leírása, gépjárművek esetében a forgalmi rendszám, típusa, megengedett legnagyobb összsúly stb.) :

A közterületen folytatni kívánt tevékenység rövid leírása (engedélyhez kötött tevékenységek esetében a gyakorlásra jogosító okiratok száma, építmények esetében az építmény legfontosabb jellemzőinek meghatározása, leírása, helyszínrajz, látványterv egyéb a rendelet 11. §-ban meghatározott tartalmi elemek):


Budaörs, 2018.01.17.

.....
kérelmező

CarNet
INVEST Zrt
1112 Budapest, Vizsla u. 2-4



20180117-1539-002800-1-00

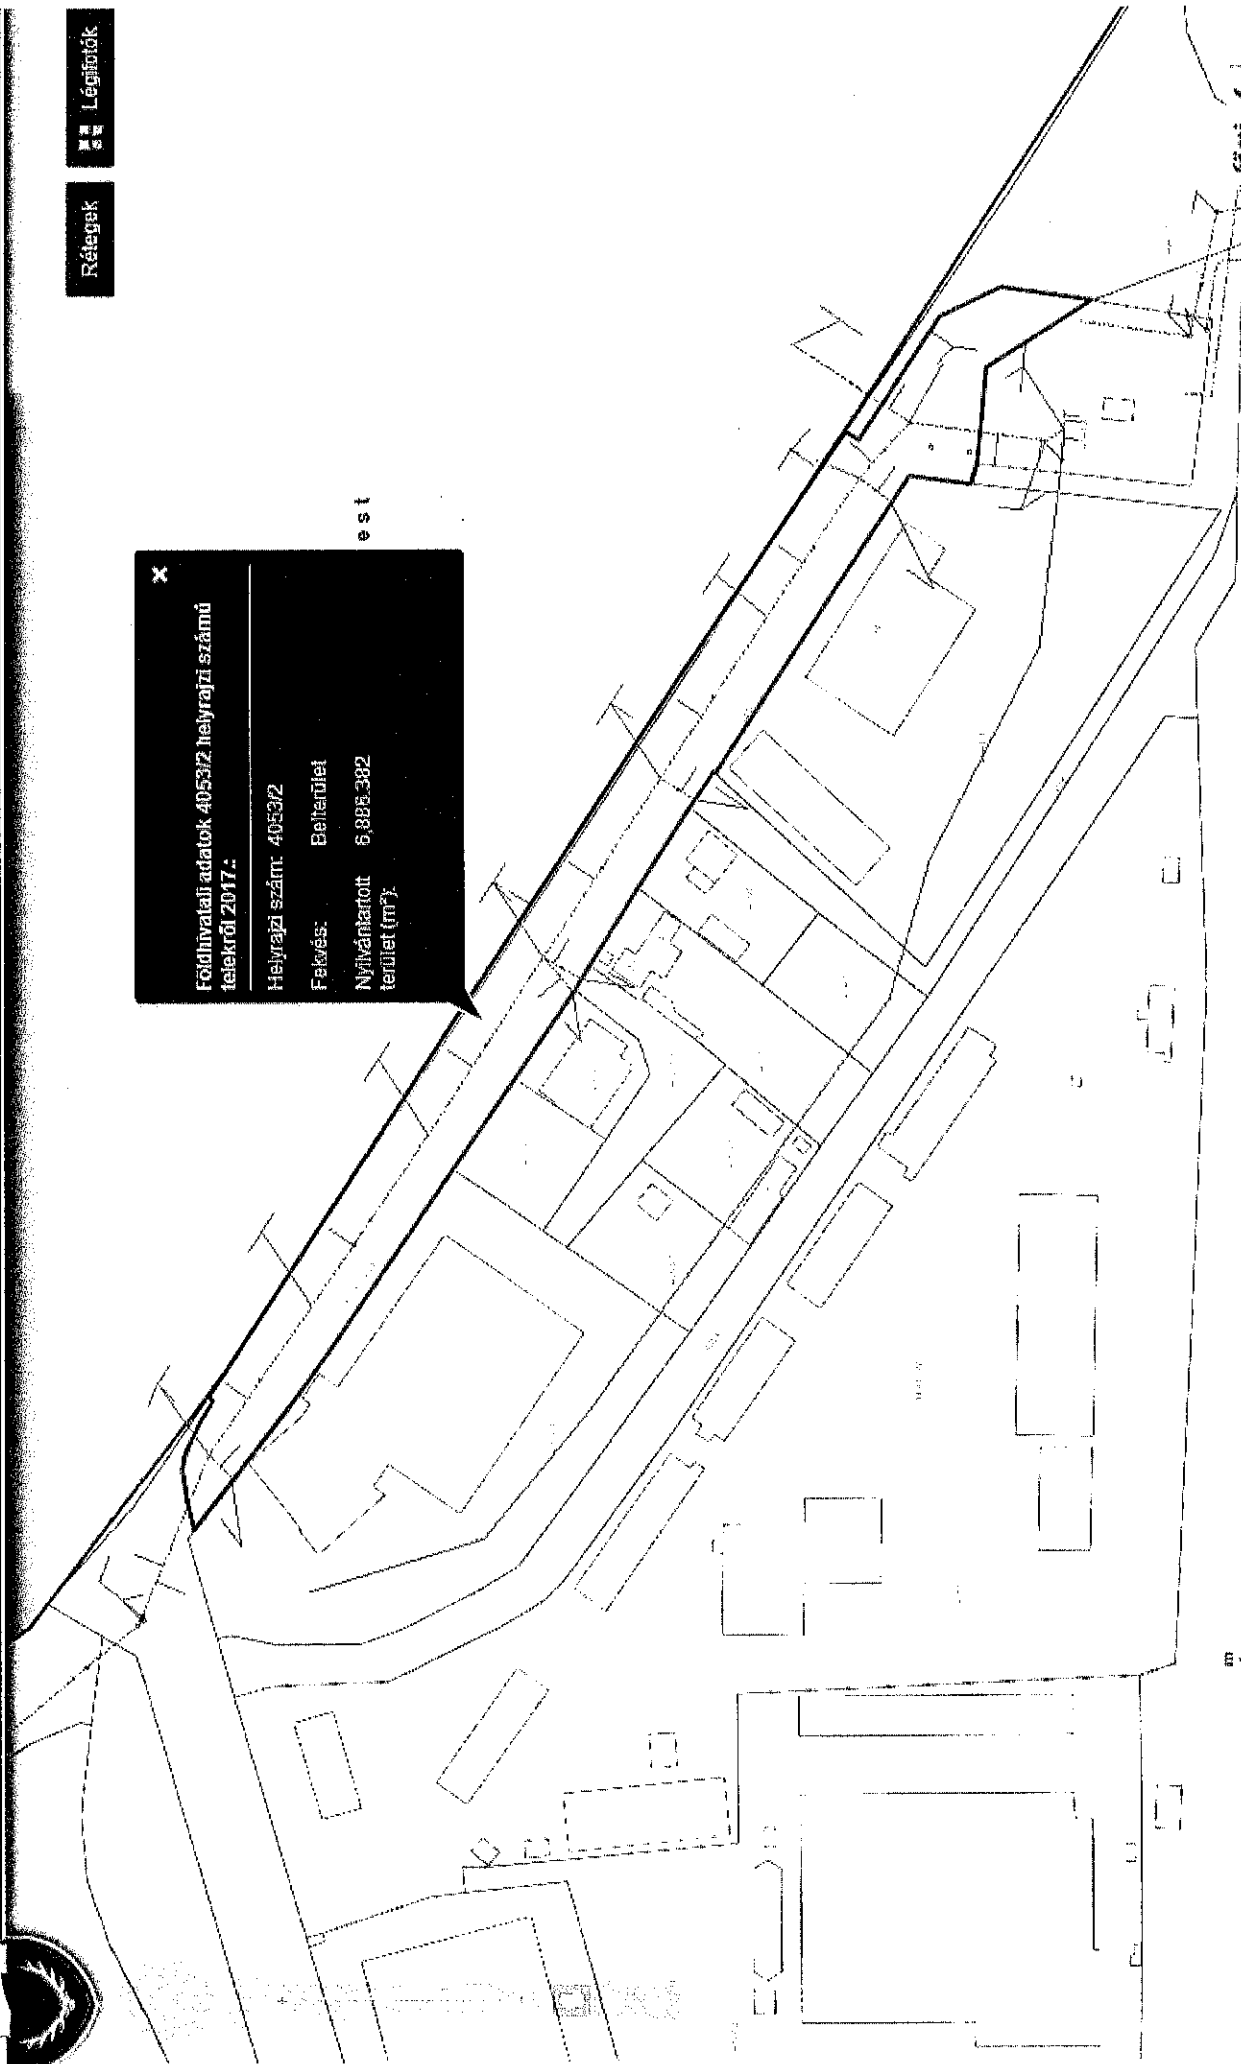

✕

Földhivatali adatok 4053/2 helyrajzi számú telekről 2017:

Helyrajzi szám:	4053/2
Fekvés:	Belterület
Nyilvánított terület (m²):	5 888,382

est