


## VÁLTOZÁSI VÁZRAJZ

a 718/11, 718/12 hrsz-ú földrészletek telekhatár-rendezéséhez

Méretarány: 1:1000

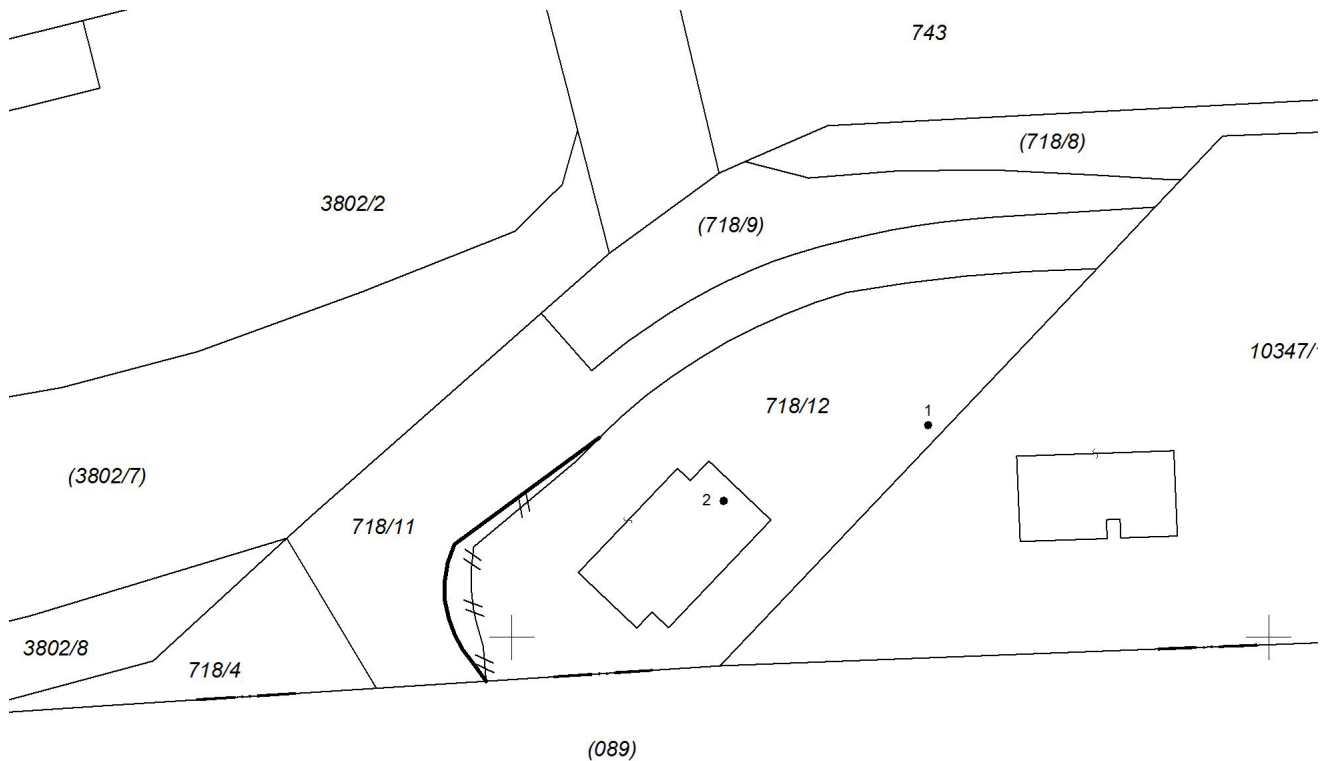

Változás előtti állapot						Változás utáni állapot								Megjegyzés
HRSZ.	Alrészlet			Terület	AK	HRSZ.	Alrészlet			Terület	AK	Szolgalmi és egyéb jogok		
	jel	műv. ága	mín. o.				ha. m2	jel	műv. ága				mín. o.	
1	2	3	4	5	6	7	8	9	10	11	12	13	14	
718/11		kivett, helyi közút		0.1515		718/11		kivett, helyi közút		0.1439				
718/12		kivett, üzemi épület, étterem		0.2153		718/12		kivett, üzemi épület, étterem		0.2229				
		Összesen:		0.3668						0.3668				

A birtokhatár rendezés akaratunknak megfelelően történt:

.....

.....

.....

A helyrajzi számozás és területszámítás helyes. Ez a záradék a keltezésétől számított egy évig hatályos, későbbi felhasználás előtt a vázrajzot újra záradékolatni kell.

Budapest, 2018 április 23.

Készítő: **Cser-Palkovics József**  
Földmérő ig. száma: 4334/2013

Budapest, 2018. .... hó ..... nap

P.h.

Záradékoló: .....

Minőséget tanúsító: **Cser-Palkovics József**  
Ing. rend. min. szám: 1231/1991

Ing. rend. min. száma: ...../.....

