

A munkavégző neve

Budaörs

Belterület

Munkaszám:49/2019


KITŰZÉSI VÁZRAJZ

a 4733/1 számú földrészlet felméréséről

EOV

M=1:500

A vázrajz méretek levételére nem alkalmas

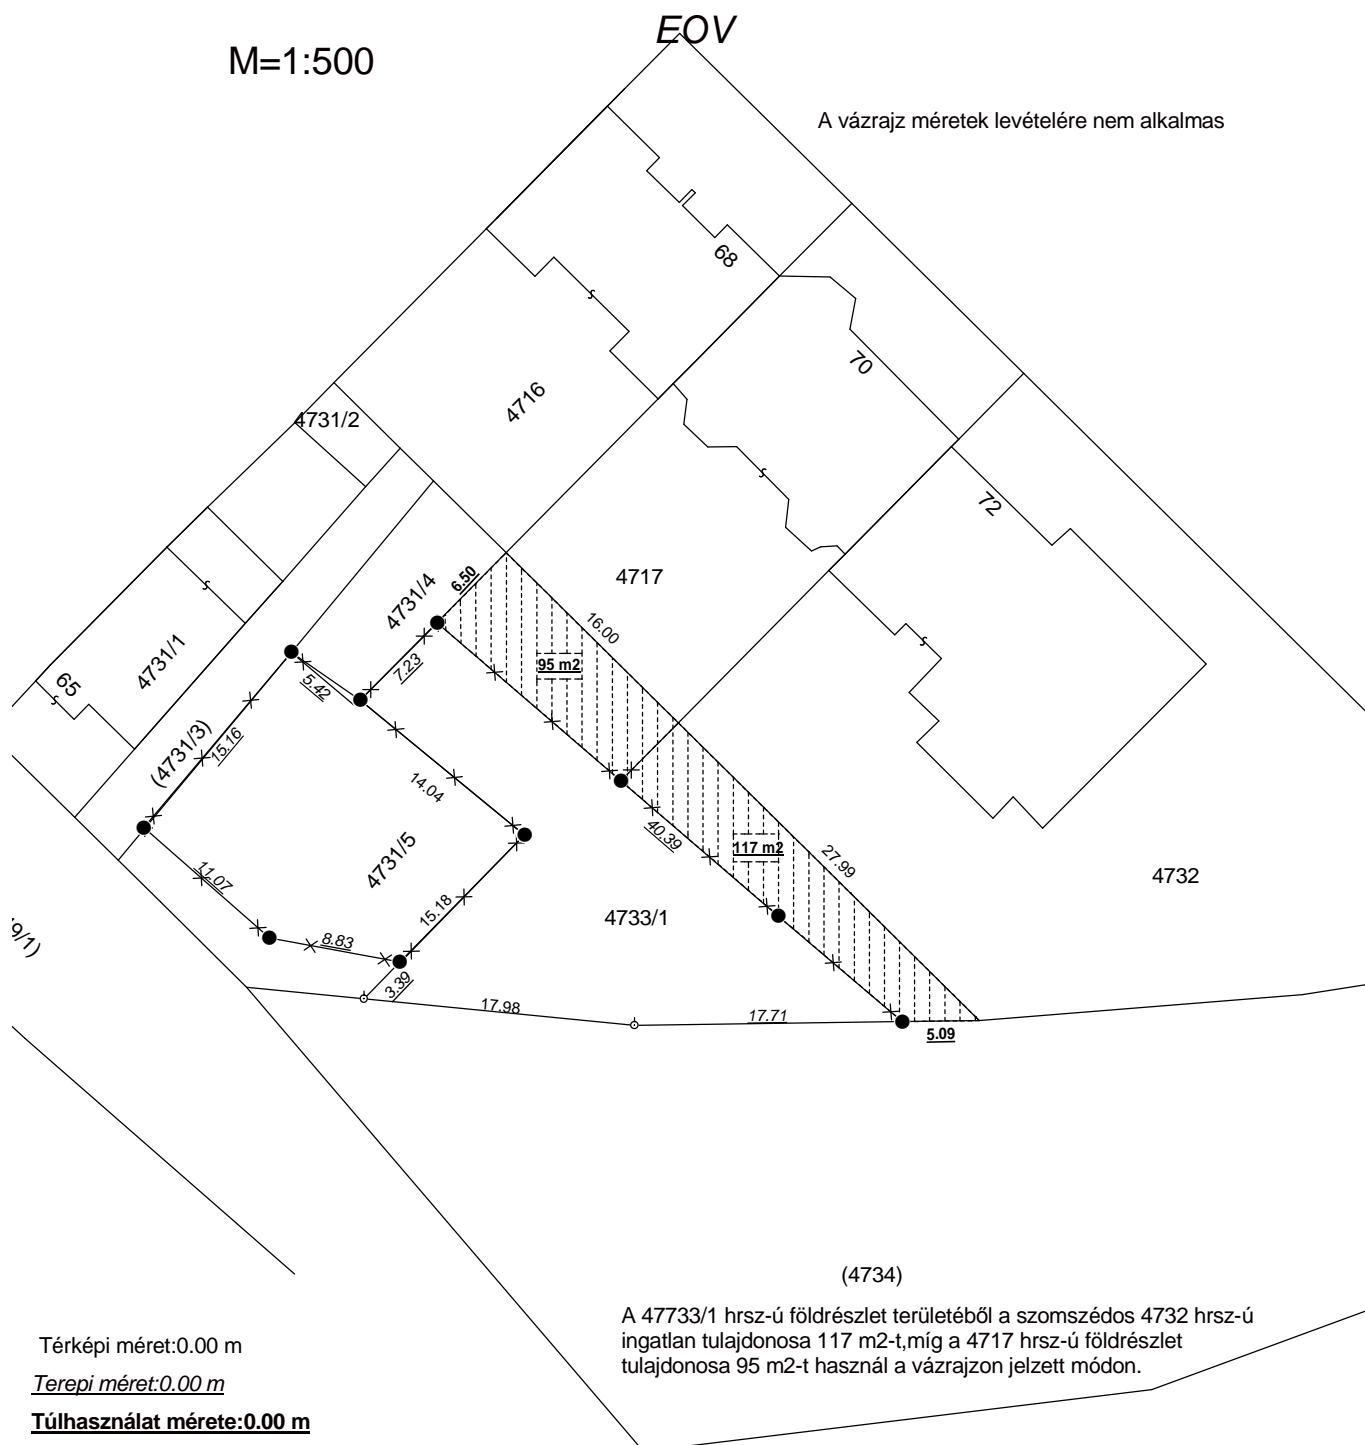

Készítette: Budapest, 2019 04.08..

Kovács Gábor(6592/2014)

.....
Készítő

Kovács Gábor

.....
minőséget tanúsító földmérő

ing.rend.min.sz.: 1441/1995 1117, Budapest, Móricz zs. körtér 10
IRM:1441/1995,FIG:6592/2014

IRM:1441/1995,FIG:6592/2014