


a 2685,2686/1,2686/2,2687/1,2687/2 helyrajzi számú  
földrészleteken telekcsoport újraosztásáról

M= 1:1000

Címkoordináták 2658/1 hrsz			Címkoordináták 2658/2 hrsz		
Psz	Y	X	Psz	Y	X
1	644147	235519	1	644137	235639
2	644144	235526	2	644129	235630
3	644123	235563	3	644167	235629
4	644140	235580	4	644188	235639
5	644154	235583	5	644186	235650
6	644076	235602	6	644196	235659

Változás előtt						Változás után						
Helyrajzi szám	Alrészlet		Min.o.	ha,m <sup>2</sup>	AK	Helyrajzi szám	Alrészlet		Min.o.	ha ha,m <sup>2</sup>	AK	Szolgalmi és Egyéb jogok
	jel	műv. ág					jel	műv. ág				
1	2	3	4	5	6	7	8	9	10	11	12	13
2685		Kivett udvar,Általános Iskola,Óvoda,3 db gazdasági épület		0.8232		2685/1		Kivett udvar,Általános Iskola, Óvoda,3 db gazdasági épület		0.7817		I.Vezetékjog Név: ELMŰ HÁLÓZATI KFT Cím: 1132 BUDAPEST XIII.KER. Váci út 72-74 350 m2-re a VMB-112/2010. sz. jogerős határozata alapján
2686/1		Kivett udvar,Óvoda, gazdasági épület		0.2771								
2687/1		Kivett Lakóház és udvar és gazdasági épület		0.0471		2865/2		Kivett Óvoda,2 db lakóház, 2 db gazdasági épület,egyéb épület és udvar		0.4068		I.Vezetékjog Név: ELMŰ HÁLÓZATI KFT Cím: 1132 BUDAPEST XIII.KER. Váci út 72-74 126 m2-re a VMB-112/2010. sz. jogerős határozata alapján II.Vezetékjog Név: ELMŰ HÁLÓZATI KFT. Cím: 1132 BUDAPEST XIII.KER. Váci út 72-74. VMB-52/2012 engedély számú, (20858) Budaörs 4.sz. 0,4kV vezetékrendszerre vonatkozó vezetékjog a vázrajzszerint 1 m2-re az ingatlan területéből
2687/2		Kivett lakóház és udvar		0.0411								
Összesen:				1.1885						1.1885		

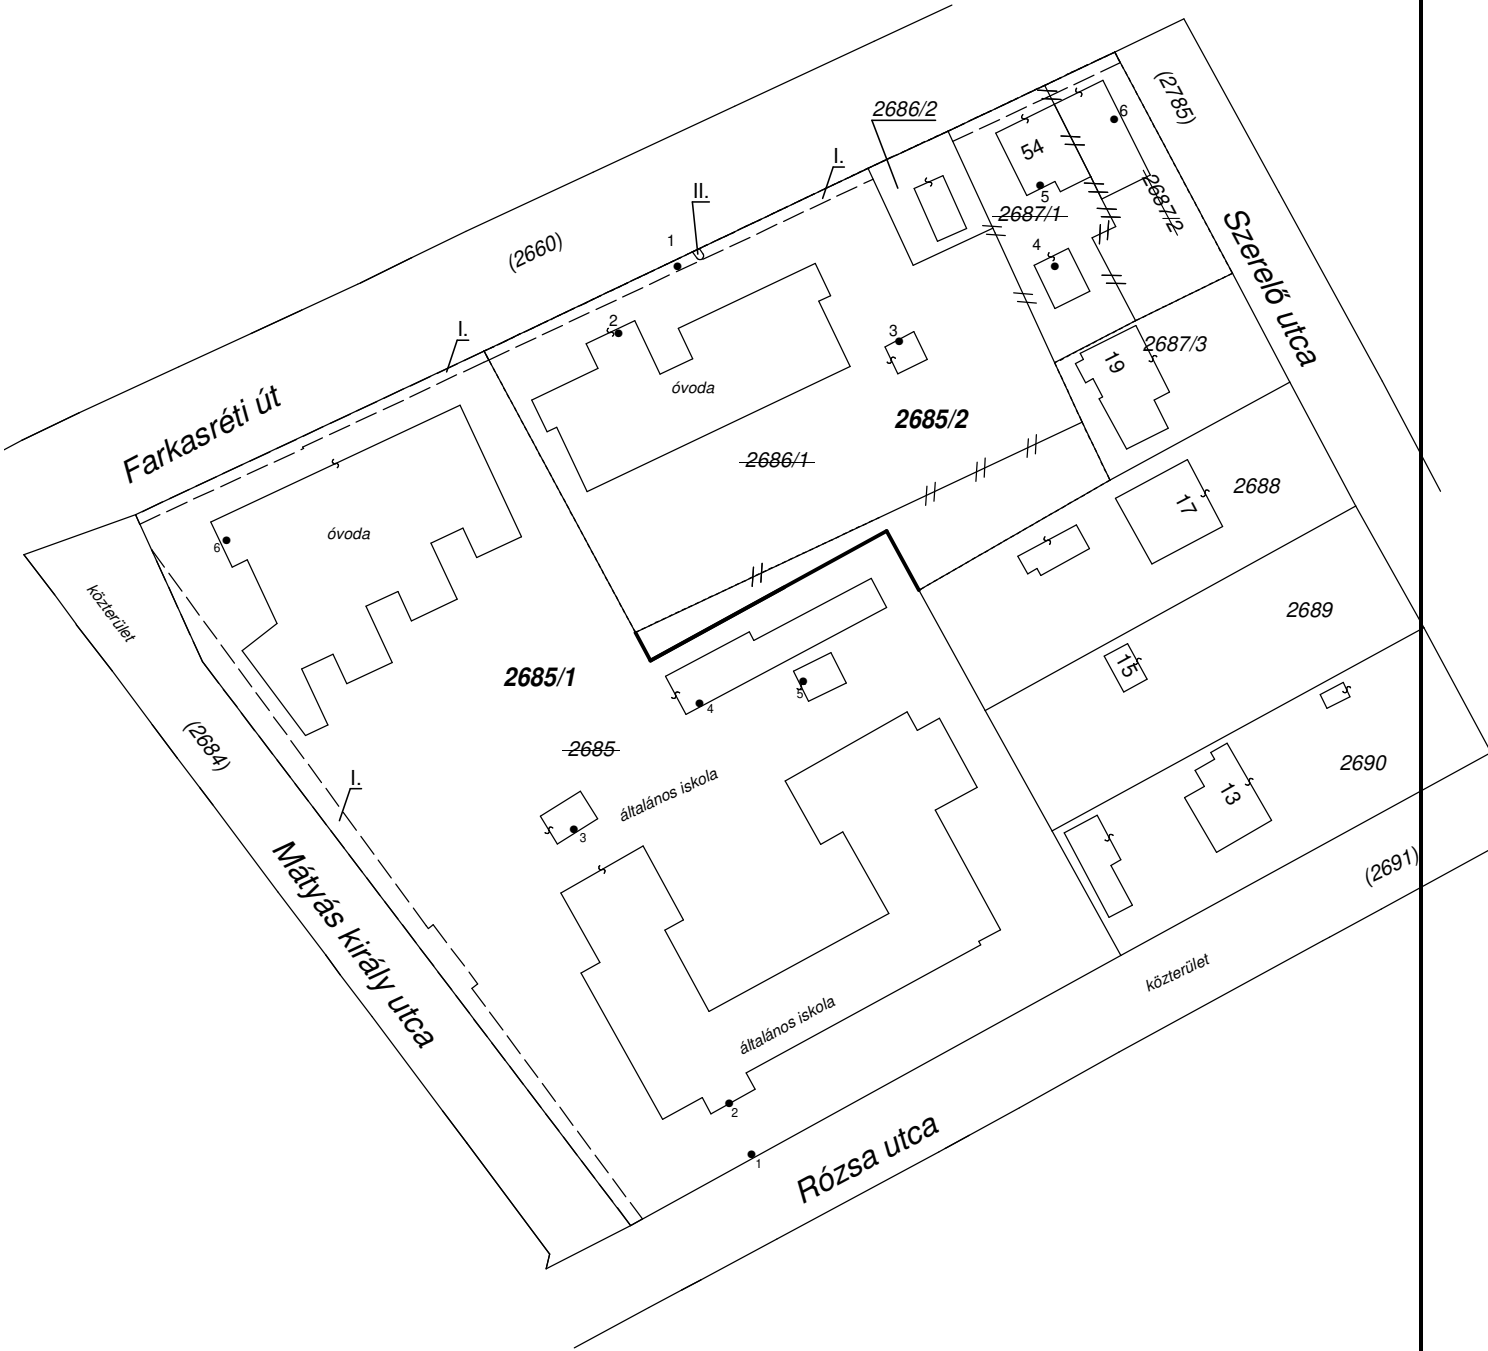

A változás akaratumknak megfelelően történt:

.....  
.....  
.....  
.....  
Budapest,2019 12.03.

Az állami alapadat-tartalom az állami ingatlan-nyilvántartási térképi adatbázis tartalmával megegyezik. Ez a záradék a keltezésétől számított egy évig hatályos,

Budapest,2019.....hó.....nap  
P.H. Záradékoló:.....  
Ing.rend.min.sz.:

Kovács Gábor

A munkavégző neve

Budaörs

Belterület

város

Munkaszám:


91/2019

# TELEKALKÍTÁSI HELYSZINRAJZ

2685,2686/1,2687/1-2 helyrajzi számú földrészletek telekcsoport  
újraosztása

M=1:1000

EOV

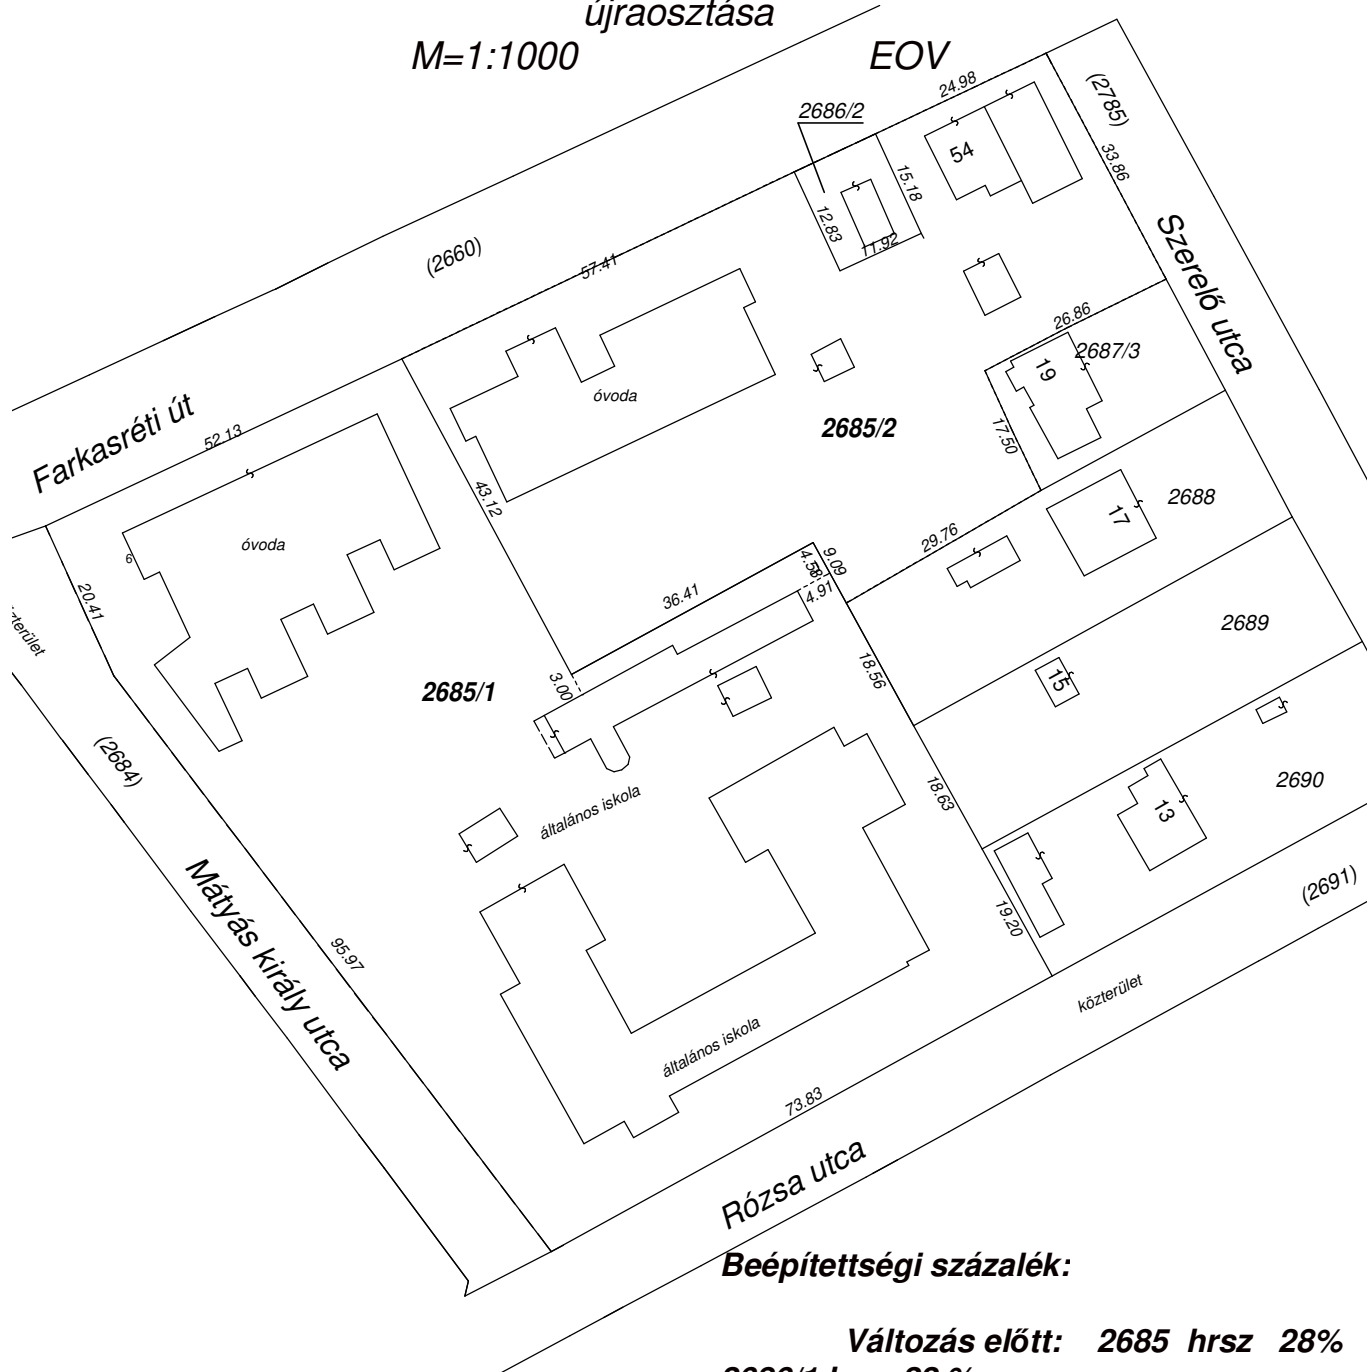

**Beépítettségi százalék:**

**Változás előtt:** 2685 hrsz 28%  
2686/1 hrsz 22 %  
2687/1 hrsz 26%  
2687/2 hrsz 26%

**Változás után:** 2685/1 26%  
2685/2 21%

Készítette: Budapest, 2019. 12. 03.

Kovács Gábor(08-1076)  
földmérő 1441/1995

Kovács Gábor  
minőséget tanúsító tervező  
Földmérő ig.szám: 6592/2014

P.H.