
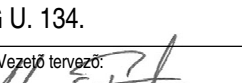
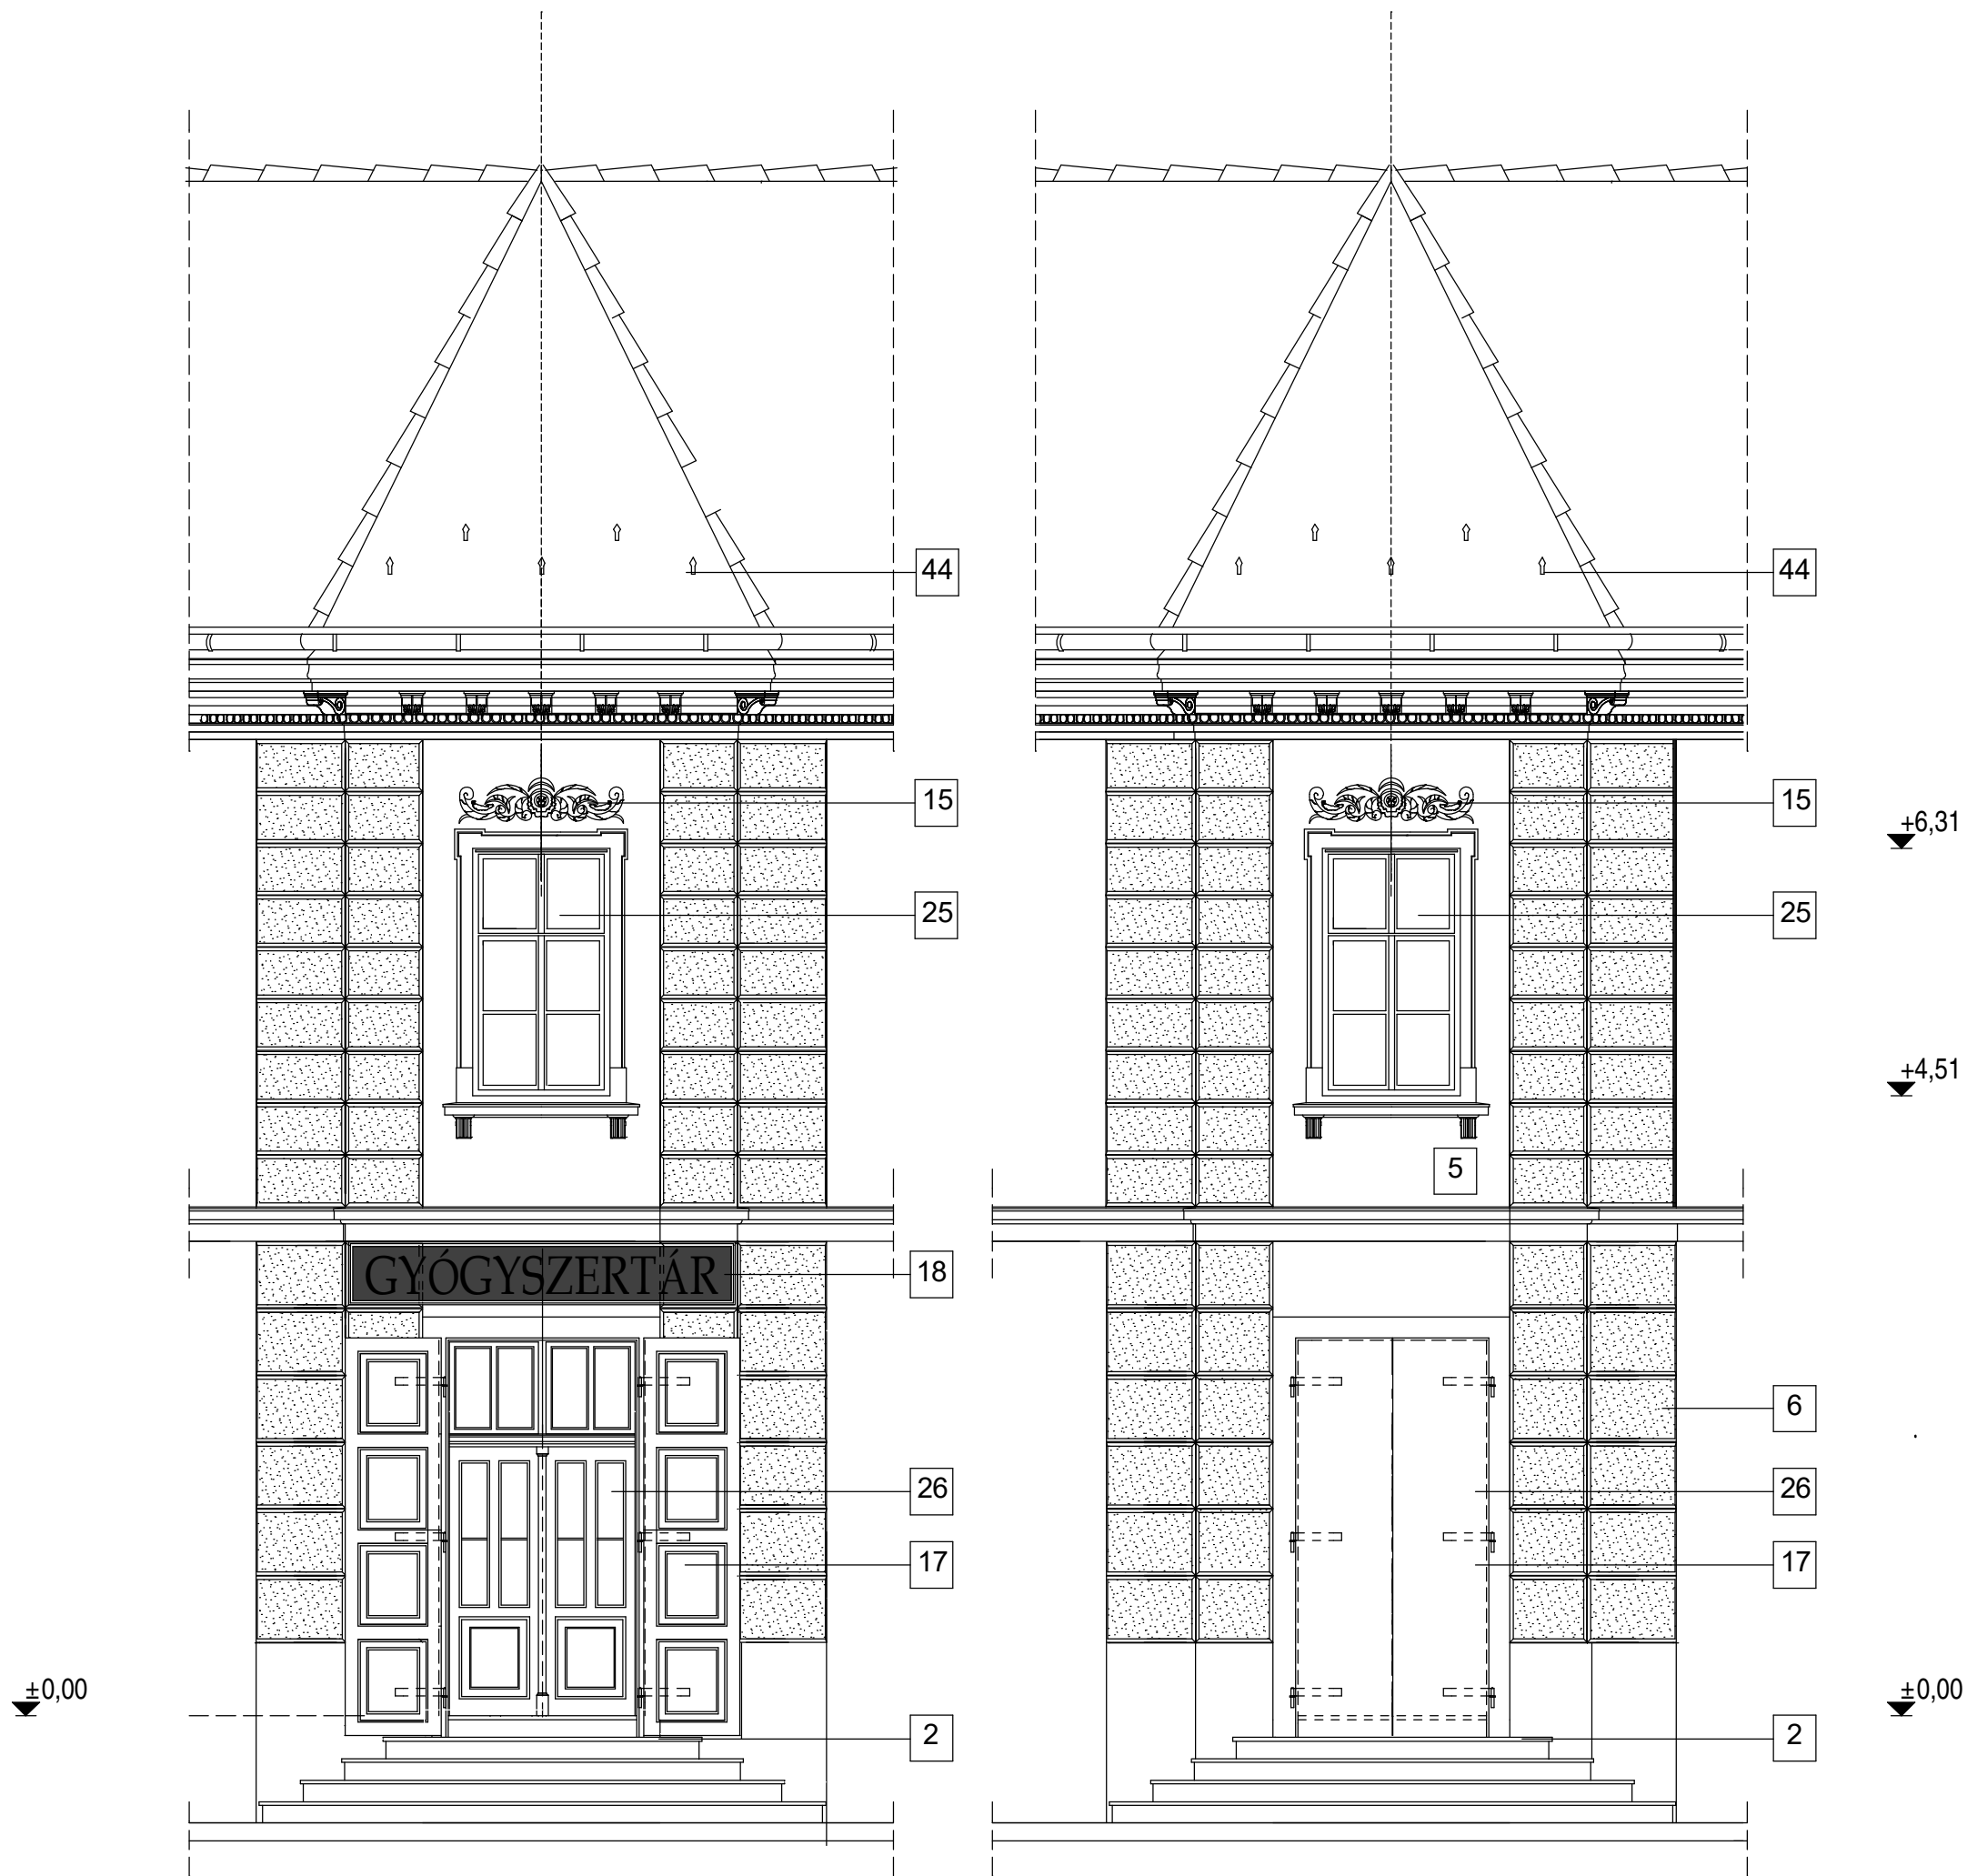


Homlokzati jelek:

- | | | | |
|----|---|----|--|
| 1 | épület előtti járda | 23 | új vörösréz fekvőeresz csatorna |
| 2 | rekonstruált új kölépcső | 24 | új vörösréz lefolyócsatorna |
| 3 | új vakolt lábazat | 25 | új pallótokos ablak |
| 4 | nútozott síma új vakolat festve | 26 | új rekonstruált fa szerkezetű bejárati ajtó |
| 5 | síma vakolat festve | 27 | új vésett betétes bejárati ajtó |
| 6 | vakolt durva felületű kváderozás | 28 | új kovácsoltvas, üveg szerkezetű elötető |
| 7 | vakolt lizéna lábazat festve | 29 | megelevő bejárati ajtó javítva |
| 8 | festett gipsz lizéna elemekből, megelevő minta alapján | 30 | megelevő mészkkő kökeret letisztítva, impregnálva |
| 9 | rekonstruált gipsz oszlopfejezet | 31 | megelevő felülvilágító javítva |
| 10 | falazott vakolt könyöklőpárkány | 32 | megelevő öntöttvas korlát javítva |
| 11 | vakolt profilos nyílászkeretezés | 33 | új acél erősítésű fa szerkezetű üvegfal |
| 12 | gipsz fejdíszes zárókő | 34 | megelevő tetőablak |
| 13 | kagyló díszítésű gipsz zárókő | 35 | új kettős hódfarkú cserépfedés |
| 14 | könyöklő párkány alátámasztó gipsz csigakonzol | 36 | tégla macskalépcső |
| 15 | gipsz fonatdísz | 37 | megelevő tégla kémények javítva |
| 16 | megelevő kökeret felújítva | 38 | megelevő szerelt kémény kivezetések és szellőzések |
| 17 | vésett betétes fa spaletta külső oldalán réz borítással | 39 | új szellőző kivezetés |
| 18 | fakeretes fekete üveg arany feliratos reklámtábla | 40 | új acél szerkezetű pince ablak feketére festve |
| 19 | falazott, vakolt osztópárkány | 41 | új kovácsoltvas kerítés |
| 20 | megelevő, javított gipsz tojásléc | 42 | vakolt kerítésoszlop |
| 21 | megelevő, javított és újragyártott gipsz párkánykonzol | 43 | felújított kő kerítés fedkövel |
| 22 | profilos fa oromdeszka, megelevő alapján újragyártva | 44 | kovácsoltvas hófogó kampó |

| | | |
|--|------------------------|---|
| GMS Építész Iroda Kft. 9024 Győr, Baross G. u. 61 -63. tel: 96/418-922; fax: 96/ 413-008; email:gmsterv@wsi.hu | |  |
| Munka : HELYI VÉDETTTSÉGI ÉPÜLET FELÚJÍTÁS, ÁTALAKÍTÁS BUDAÖRS, TEMPLOM TÉR 17. HRSZ.: 115 | | |
| Tervrajz : NYUGATI HOMLOKZAT | | Törzsszám: 7823 |
| Megrendelő: BUDAÖRS VÁROS ÖNKORMÁNYZATA 2040, BUDAÖRS, SZABADSÁG U. 134. | | Tervfajta: ENG. T. |
| Szerkesztő, Tervező: Vezető tervező:  | | Lépték: 1:50 |
| Preiner Éva | Maráz Péter E-108-0057 | Kelt: 2009. 11. |
| Ez a terv a GMS Építész Iroda Kft. szellemi tulajdona, melynek védelmét a Szerzői Jogi Törvény biztosítja. | | Rajzsám: É-8 |



BEJÁRATI HOMLOKZAT
/NYITOTT AJTÓVAL/

BEJÁRATI HOMLOKZAT
/ZÁRT AJTÓVAL/


Homlokzati jelek:


- | | | | |
|----|---|----|--|
| 1 | épület előtti járda | 23 | új vörösréz fekvőeresz csatorna |
| 2 | rekonstruált új kölépcső | 24 | új vörösréz lefolyócsatorna |
| 3 | új vakolt lábazat | 25 | új pallótokos ablak |
| 4 | nútozott síma új vakolat festve | 26 | új rekonstruált fa szerkezetű bejárati ajtó |
| 5 | síma vakolat festve | 27 | új vésett betétes bejárati ajtó |
| 6 | vakolt durva felületű kváderozás | 28 | új kovácsoltvas, üveg szerkezetű elötető |
| 7 | vakolt lizéna lábazat festve | 29 | megelevő bejárati ajtó javítva |
| 8 | festett gipsz lizéna elemekből, megelevő minta alapján | 30 | megelevő mésző kökeret letisztítva, impregnálva |
| 9 | rekonstruált gipsz oszlopfejezet | 31 | megelevő felülvilágító javítva |
| 10 | falazott vakolt könyöklőpárkány | 32 | megelevő öntöttvas korlát javítva |
| 11 | vakolt profilos nyílászkeretezés | 33 | új acél erősítésű fa szerkezetű üvegfal |
| 12 | gipsz fejdíszes zárókő | 34 | megelevő tetőablak |
| 13 | kagyló díszítésű gipsz zárókő | 35 | új kettős hód farkú cserépfedés |
| 14 | könyöklő párkány alátámasztó gipsz csigakonzol | 36 | tégla macskalépcső |
| 15 | gipsz fonatdísz | 37 | megelevő tégla kémények javítva |
| 16 | megelevő kökeret felújítva | 38 | megelevő szerelt kémény kivezetések és szellőzések |
| 17 | vésett betétes fa spaletta külső oldalán réz borítással | 39 | új szellőző kivezetés |
| 18 | fakeretes fekete üveg arany feliratos reklámtábla | 40 | új acél szerkezetű pince ablak feketére festve |
| 19 | falazott, vakolt osztópárkány | 41 | új kovácsoltvas kerítés |
| 20 | megelevő, javított gipsz tojásléc | 42 | vakolt kerítésoszlop |
| 21 | megelevő, javított és újragyártott gipsz párkánykonzol | 43 | felújított kő kerítés fedkövel |
| 22 | profilos fa oromdeszka, megelevő alapján újragyártva | 44 | kovácsoltvas hófogó kampó |

| | | |
|---|--|---|
| GMS Építész Iroda Kft. 9024 Győr, Baross G. u. 61 -63. tel: 96/418-922; fax: 96/ 413-008; email:gmsterv@wsi.hu | |  |
| Munka : | HELYI VÉDETTSEGI ÉPÜLET FELÚJÍTÁS, ÁTALAKÍTÁS BUDAÖRS, TEMPLOM TÉR 17. HRSZ.: 115 | |
| Tervrajz : TEMLOMTÉRI HOMLOKZAT | | Törzsszám: 7823 |
| Megrendelő: BUDAÖRS VÁROS ÖNKORMÁNYZATA 2040, BUDAÖRS, SZABADSÁG U. 134. | | Tervrajta: ENG. T. |
| Szerkesztő, Tervező: Preiner Éva | | Lépték: 1:50 |
| Vezető tervező: Maráz Péter E-1-08-0057 | | Kelt: 2009. 11. |
| Egyeztetők: Horváth István, Steiner György, Szűcs Péter, Novák Judit, Erős Erőia | | Rajzszám: É-9 |
| Ez a terv a GMS Építész Iroda Kft. szellemi tulajdona, melynek védelmét a Szerzői Jogi Törvény biztosítja. | | |



- | | | | |
|----|---|----|---|
| 1 | épület előtti járda | 23 | új vörösréz fekvőeresz csatorna |
| 2 | rekonstruált új kölépcső | 24 | új vörösréz lefolyócsatorna |
| 3 | új vakolt lábazat | 25 | új pallótokos ablak |
| 4 | nútozott síma új vakolat festve | 26 | új rekonstruált fa szerkezetű bejárati ajtó |
| 5 | síma vakolat festve | 27 | új vésett betétes bejárati ajtó |
| 6 | vakolt durva felületű kváderozás | 28 | új kovácsoltvas, üveg szerkezetű előtető |
| 7 | vakolt lizéna lábazat festve | 29 | meglevő bejárati ajtó javítva |
| 8 | festett gipsz lizéna elemekből, meglevő minta alapján | 30 | meglevő mészko körkeret letisztítva, impregnálva |
| 9 | rekonstruált gipsz oszlopfejezet | 31 | meglevő felülvilágító javítva |
| 10 | falazott vakolt könyöklőpárkány | 32 | meglevő öntöttvas korlát javítva |
| 11 | vakolt profilos nyílászkeretezés | 33 | új acél erősítésű fa szerkezetű üvegfal |
| 12 | gipsz fejdíszes zárókő | 34 | meglevő tetőablak |
| 13 | kagyló díszítésű gipsz zárókő | 35 | új kettős hódfarkú cserépfedés |
| 14 | könyöklő párkány alátámasztó gipsz csigakonzol | 36 | tégla macskalapőcső |
| 15 | gipsz fonatdísz | 37 | meglevő téglakémények javítva |
| 16 | meglevő körkeret felújítva | 38 | meglevő szerelt kémény kivezetések és szellőzések |
| 17 | vésett betétes fa spaletta külső oldalán réz borítással | 39 | új szellőző kivezetés |
| 18 | fakertes fekete üveg arany feliratos reklámtábla | 40 | új acél szerkezetű pince ablak feketére festve |
| 19 | falazott, vakolt osztópárkány | 41 | új kovácsoltvas kerítés |
| 20 | meglevő, javított gipsz tojásléc | 42 | vakolt kerítésoszlop |
| 21 | meglevő, javított és újragyártott gipsz párkánykonzol | 43 | felújított kő kerítés fedőkövel |
| 22 | profilos fa oromdeszka, meglevő alapján újragyártva | 44 | kovácsoltvas hófogó kampó |

| | | | |
|--|--|---|--|
| GMS Építész Iroda Kft. 9024 Győr, Baross G. u. 61 - 63. tel: 96/418-922; fax: 96/ 413-008; email:gmsterv@wsi.hu | |  | |
| Munka : HELYI VÉDETTESÉGI ÉPÜLET FELÚJÍTÁS, ÁTALAKÍTÁS BUDAÓRS, TEMPLOM TÉR 17. HRSZ.: 115 | | | |
| Tervrajz : ÉSZAKI HOMLOKZAT | | Törzsszám: 7823 Tervfajla: ENG. T. | |
| Megrendelő: BUDAÓRS VÁROS ÖNKORMÁNYZATA 2040, BUDAÓRS, SZABADSÁG U. 134. | | Egyeztetők: Horváth István Sleinser György Szűcs Péter Novák Judit Erdős Erika | |
| Szerkesztő, Tervező: Vezető tisztség Preiner Éva Maráz Péter E-1-08-0057 | | Rajzszám: É-7 Lépték: 1:50 Kelt: 2009. 11. | |
| Ez a terv a GMS Építész Iroda Kft. szellemi tulajdona, melynek védelmét a Szerzői Jogi Törvény biztosítja. | | | |

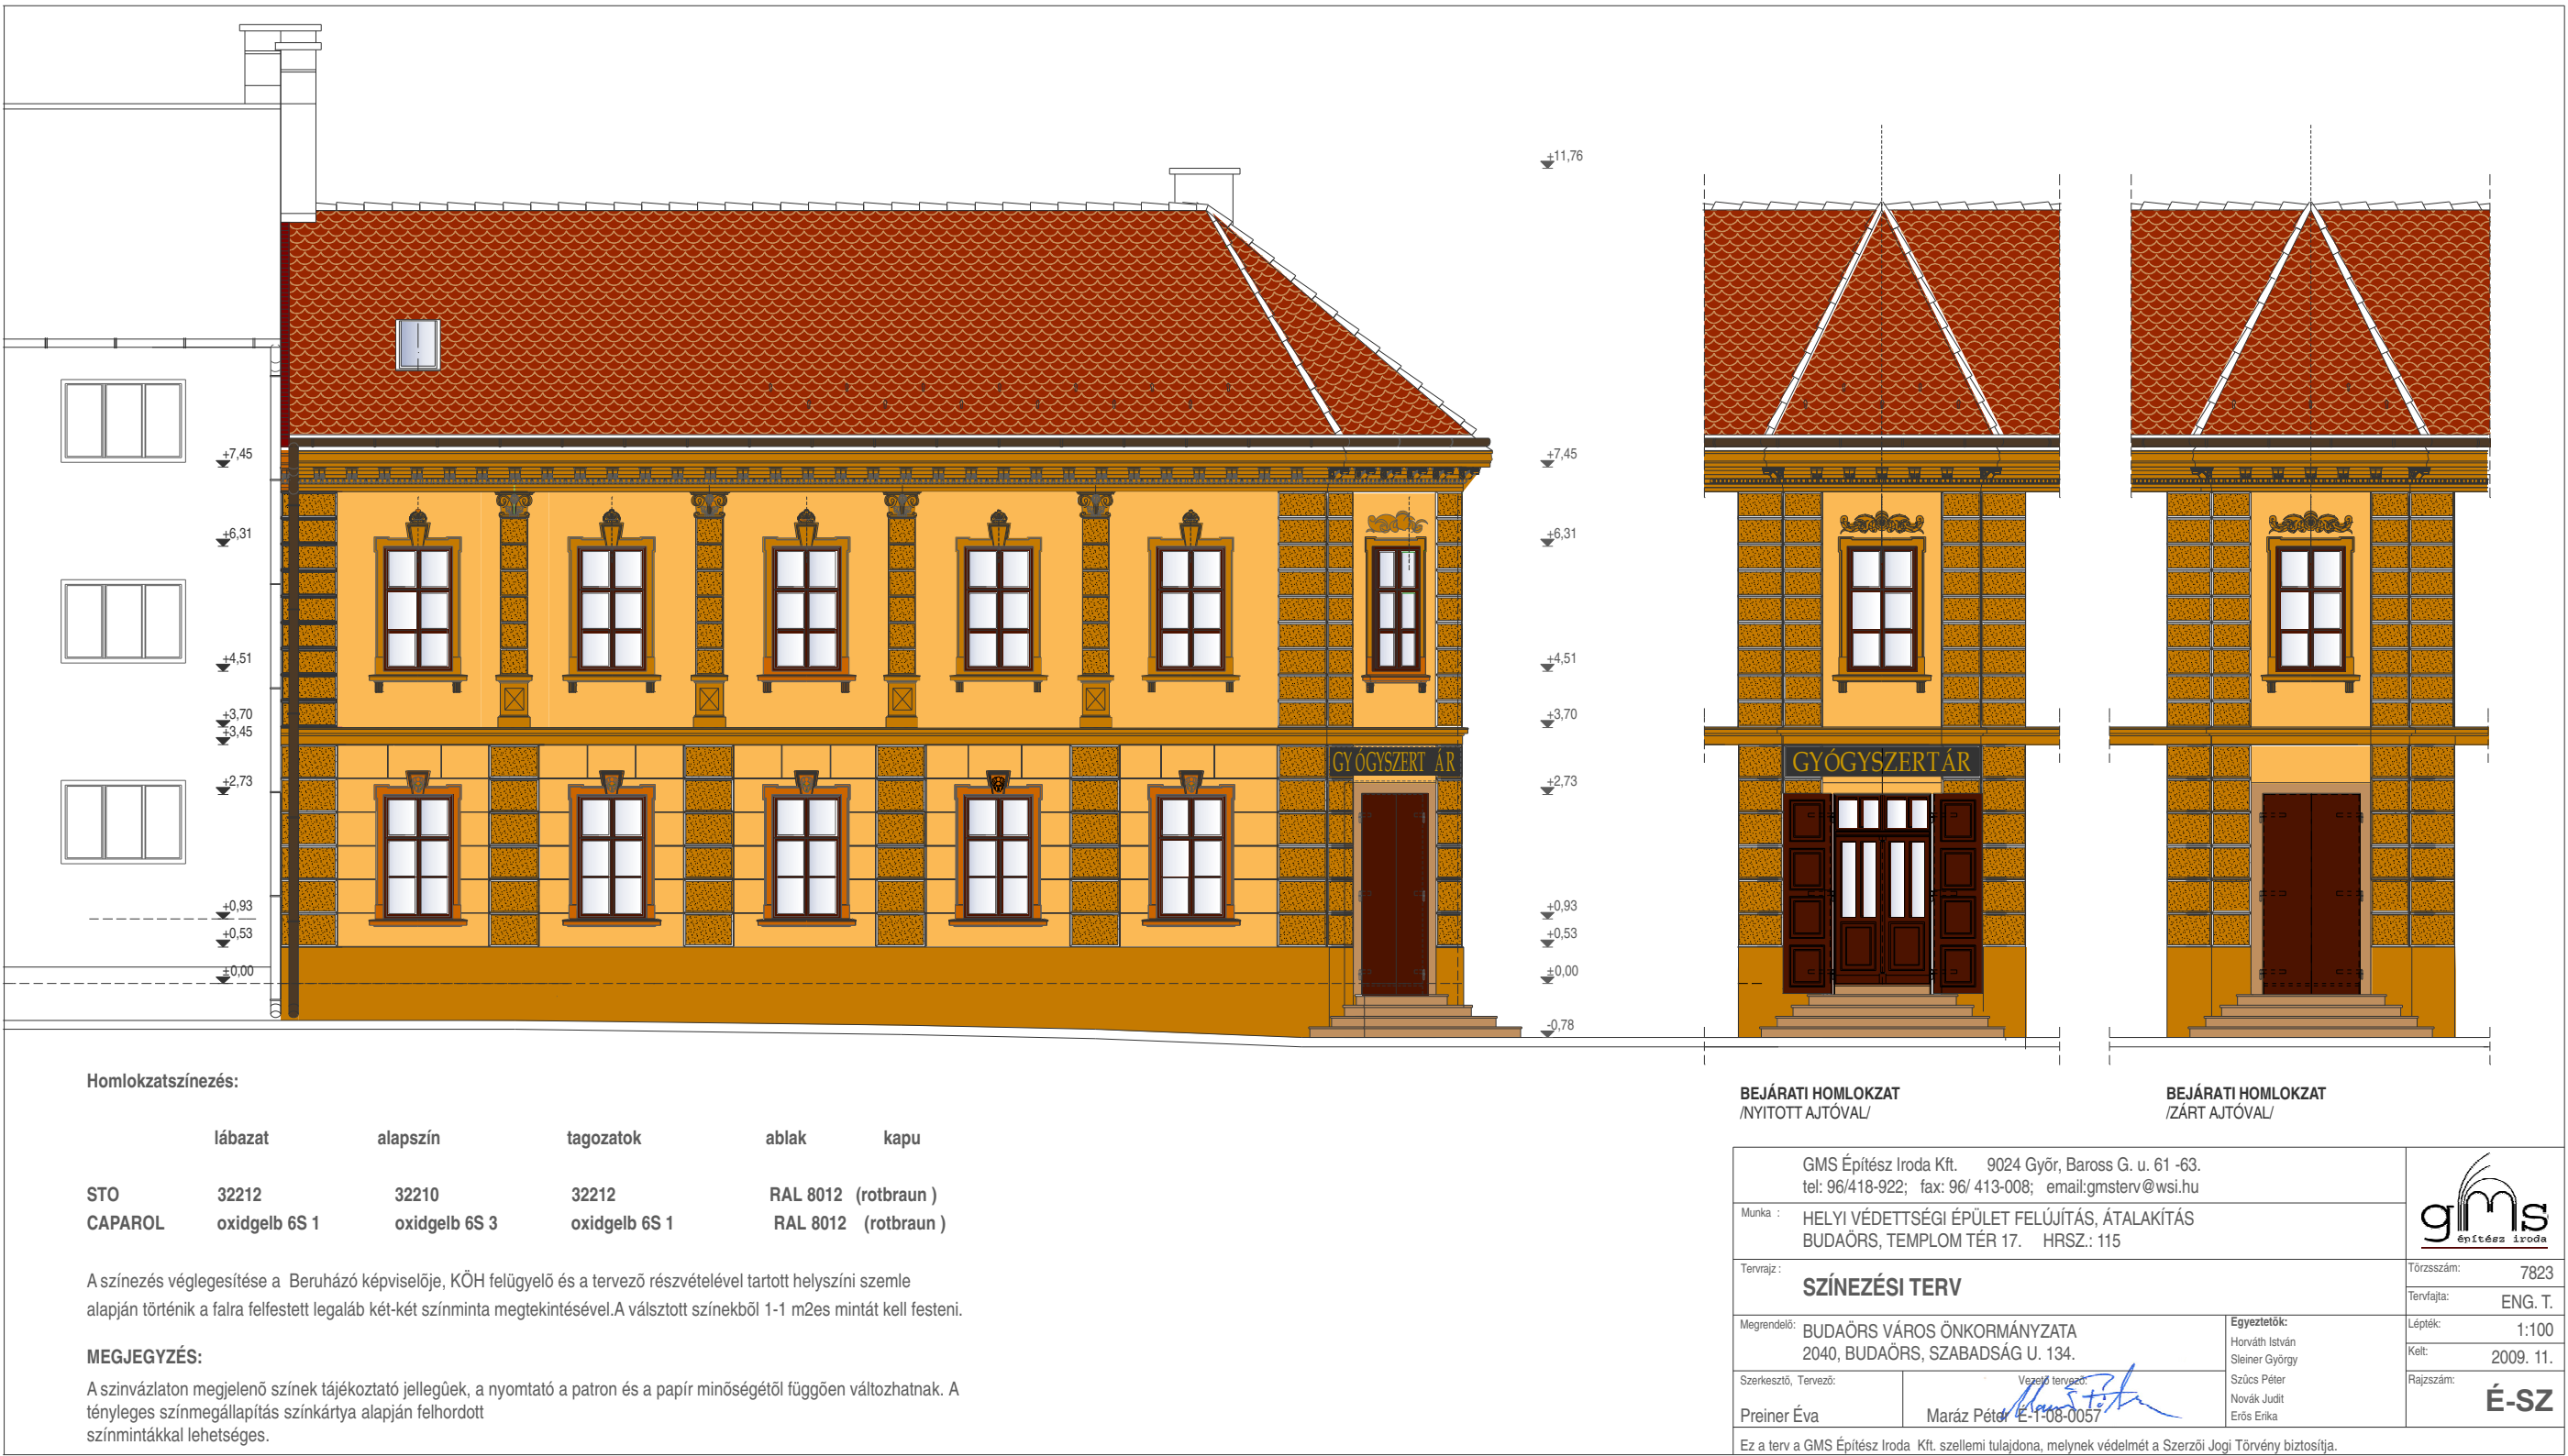

Homlokatszínezés:

| | lábazat | alapszín | tagozatok | ablak | kapu |
|---------|---------------|---------------|---------------|----------------------|------|
| STO | 32212 | 32210 | 32212 | RAL 8012 (rotbraun) | |
| CAPAROL | oxidgelb 6S 1 | oxidgelb 6S 3 | oxidgelb 6S 1 | RAL 8012 (rotbraun) | |

A színezés véglegesítése a Beruházó képviselője, KÖH felügyelő és a tervező részvételével tartott helyszíni szemle alapján történik a falra felfestett legalább két-két színminta megtekintésével.A válsztott színekből 1-1 m2es mintát kell festeni.

MEGJEGYZÉS:

A színvázlaton megjelenő színek tájékoztató jellegűek, a nyomtató a patron és a papír minőségétől függően változhatnak. A tényleges színmegállapítás színkártya alapján felhordott színmintákkal lehetséges.

BEJÁRATI HOMLOKZAT
/NYITOTT AJTÓVAL/

BEJÁRATI HOMLOKZAT
/ZÁRT AJTÓVAL/

| | | |
|---|---|---|
| GMS Építész Iroda Kft. 9024 Győr, Baross G. u. 61 -63. tel: 96/418-922; fax: 96/ 413-008; email:gmsterv@wsi.hu | |  |
| Munka : | HELYI VÉDETTSÉGI ÉPÜLET FELÚJÍTÁS, ÁTALAKÍTÁS BUDAÖRS, TEMPLOM TÉR 17. HRSZ.: 115 | |
| Tervrajz : | SZÍNEZÉSI TERV | Törzsszám: 7823 |
| Megrendelő: | BUDAÖRS VÁROS ÖNKORMÁNYZATA 2040, BUDAÖRS, SZABADSÁG U. 134. | Tervfajta: ENG. T. |
| Szerkesztő, Tervező: | Vezető tervező:  Preiner Éva Maráz Péter E-1-08-0057 | Lépték: 1:100 Kelt: 2009. 11. |
| Egyeztetők: Horváth István Steiner György Szűcs Péter Novák Judit Erős Erika | | Rajzszám: É-SZ |
| Ez a terv a GMS Építész Iroda Kft. szellemi tulajdona, melynek védelmét a Szerzői Jogi Törvény biztosítja. | | |