

KOVÁCS Gábor  
1117, Budapest, Móricz Zs. krt. 10

Munkaszám: 89/2019

Budaörs

Adatszolgáltatás iktatószáma: 2-2642-2019


2-72/2020

## VÁLTOZÁSI VÁZRAJZ

8348/2, 8388/2, 8389/1, 11417/2, 11419/2, 11424/2, 11425/2, 11426/2, 11427/2, 11428/2, 11429/2, 11430/2, 11431/2, 11432/2, 11433, 11437/2, 11434, 11435, 11436, 11439, helyrajzi számú földrészléteken telekcsoport újraosztásáról

M=1:1000

A változási vázrajz a terület kimutatással együtt érvényes

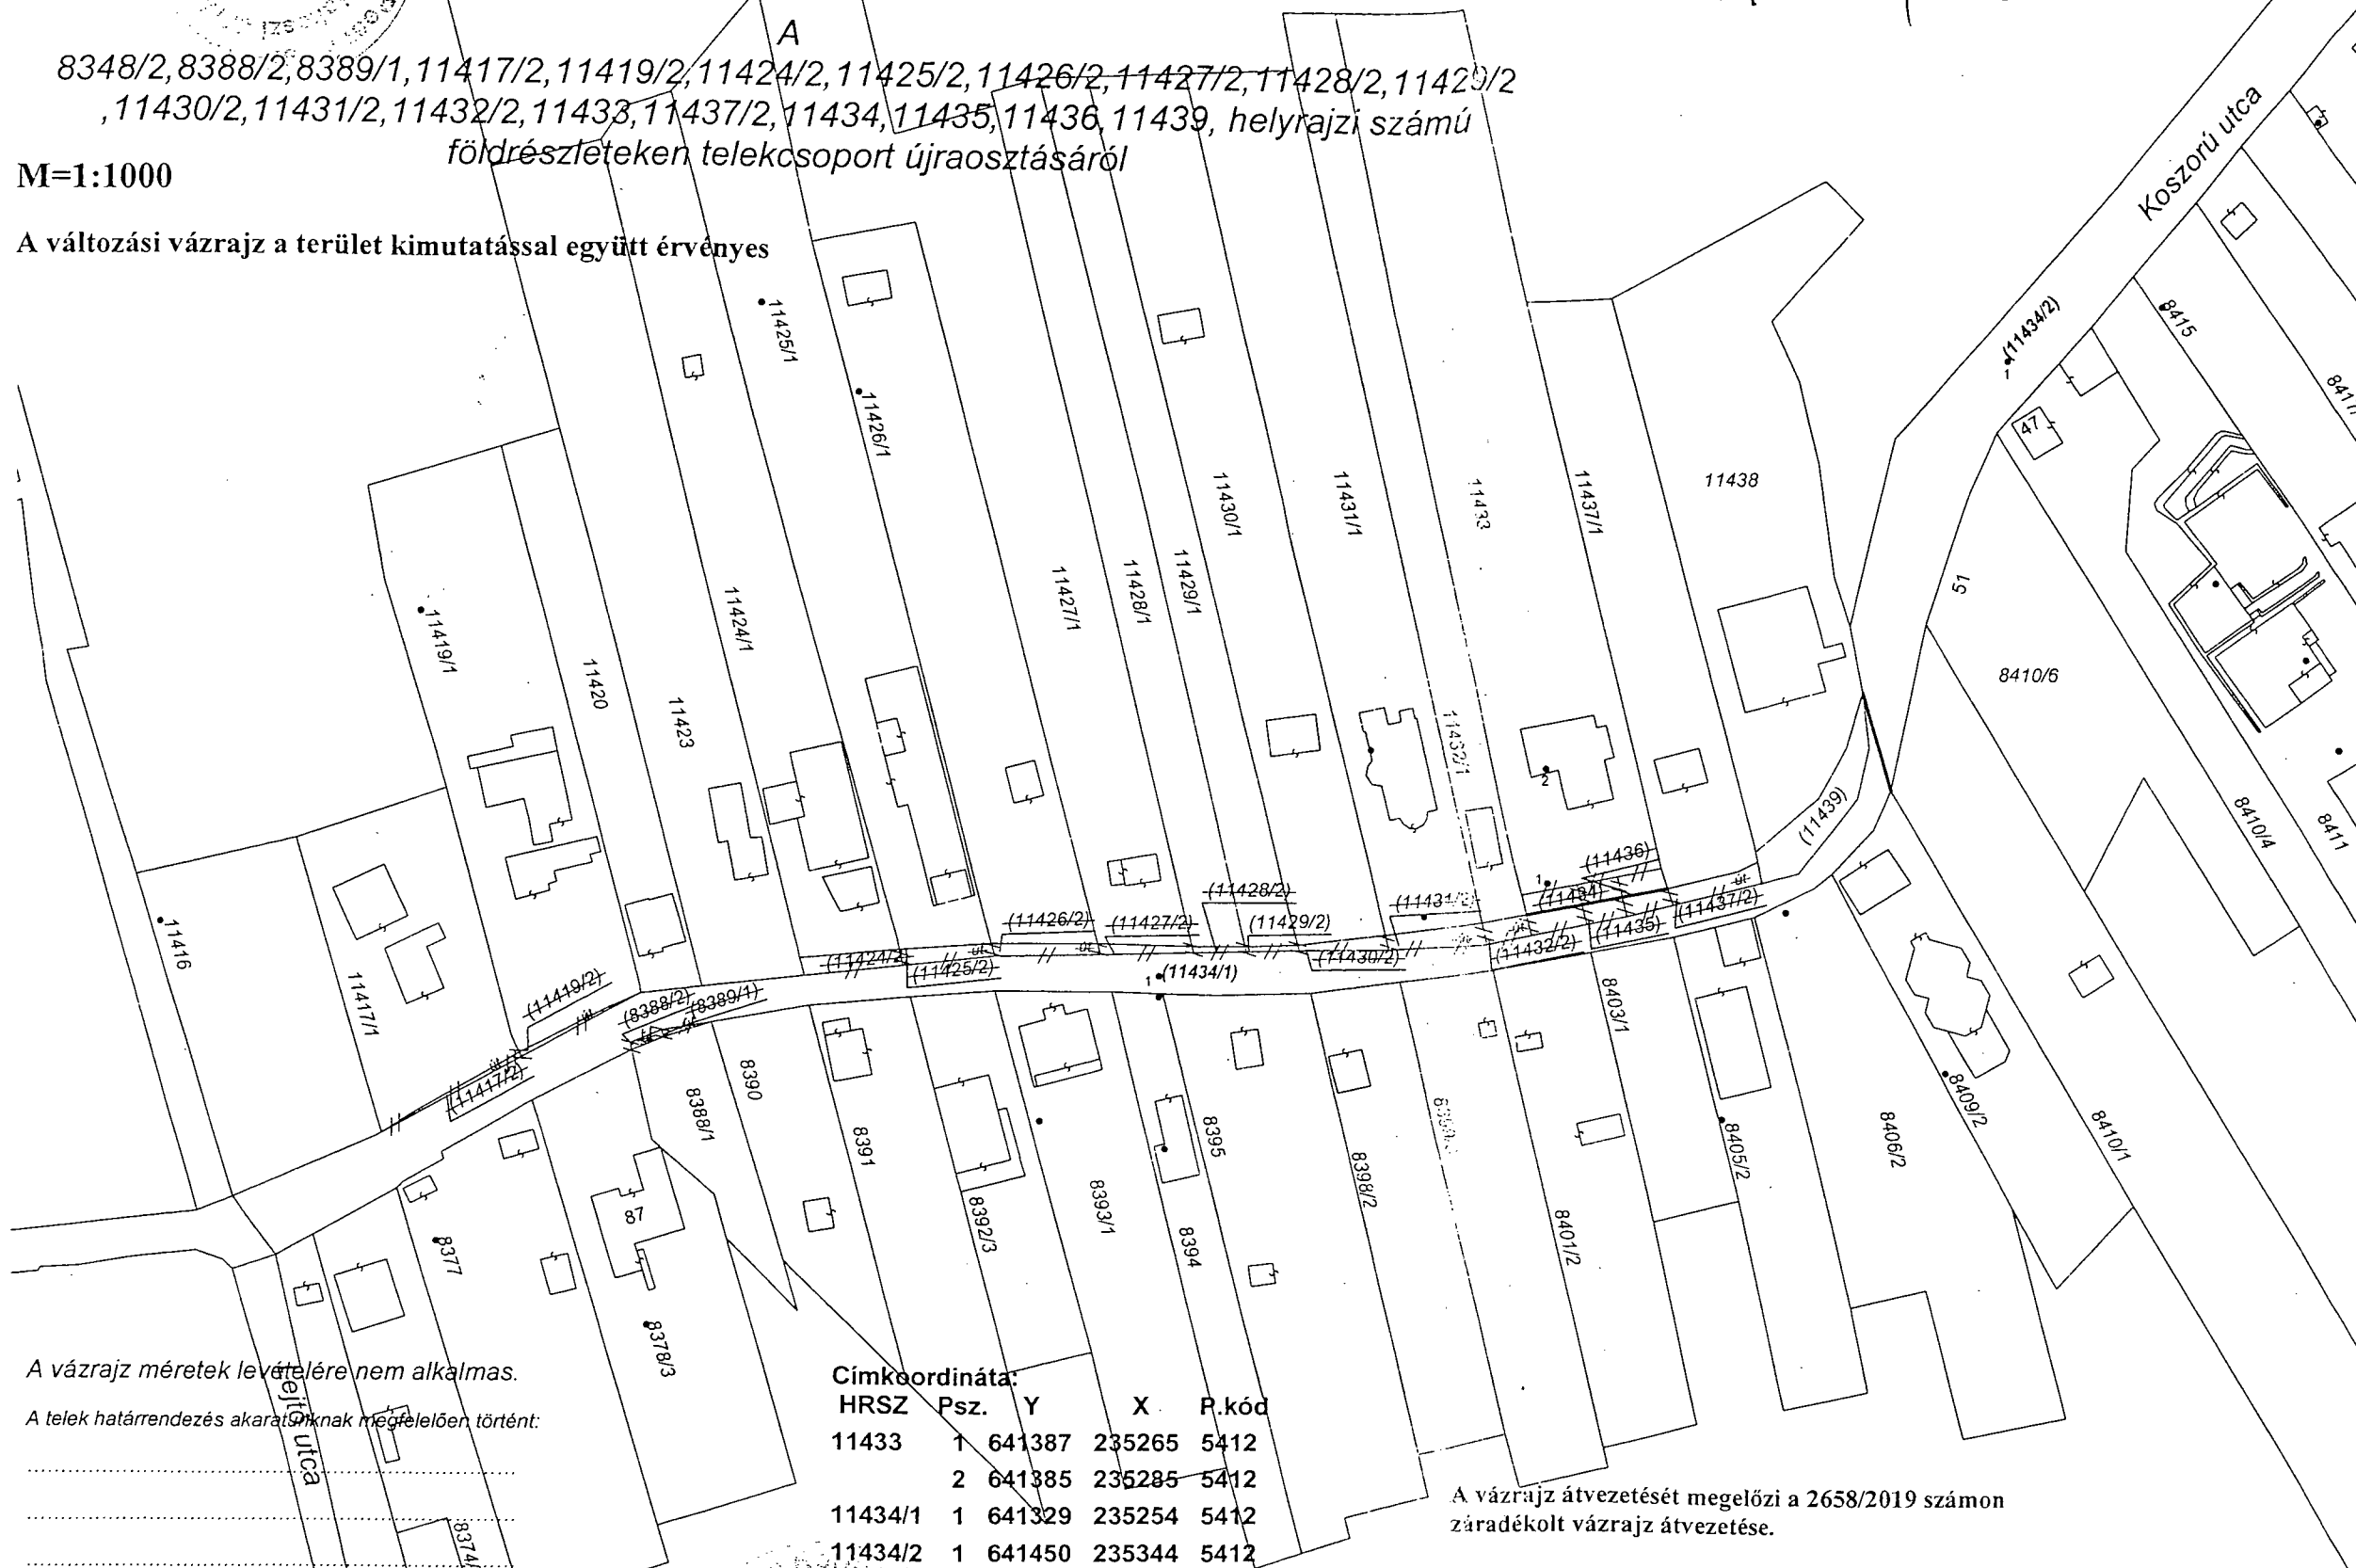

A vázrajz méretek levételére nem alkalmas.

A telek határrendezés akarataknak megfelelően történt:

Budapest, 2019. 10. 26.

Készítő és minőséget tanúsító:

Kovács Gábor földmérő

Ing. rend. min. száma.: 1441/1995

Földmérő ig. száma: 6592/2014

Címkekoordináta:

HRSZ	Psz.	Y	X	P.kód
11433	1	641387	235265	5412
	2	641385	235285	5412
11434/1	1	641329	235254	5412
11434/2	1	641450	235344	5412

A helyrajzi számozás és a területszámítás helyes. Ez a záradék a keltezésétől számított egy évig hatályos.

2020 JAN 21  
Budapest, 2019. hó. nap.

P.H. Záradékoló: B X  
Ing. rend. min. sz.:

Bod Éva  
Irány: 1433/2013

A vázrajz átvezetését megelőzi a 2658/2019 számon záradékolt vázrajz átvezetése.



20200303-0815-019473-0-00

POLGÁRMESTERI HIVATAL  
BUDAÖRS

Iktatva: 2020 MÁRC 03.

Szám: X/256-1/2020

Előszám: Melléklet: Ügyintéző: Boray

IKTATÁSRA ÉRKEZETT

2020 MÁRC 03.

TERÜLETKIMUTATÁS

A  
8348/2,8388/2,8389/1,11417/2,11419/2,11424/2,11425/2,11426/2,11427/2,11428/2,11429/2,11430/2,11431/2,11432/2,11433,11437/2,11434,11435,11436,11439, helyrajzi számú földrészleteken telekcsoport újraosztásáról

Változás előtt					
Helyrajzi szám	Alrészlet		Min.o.	ha,m <sup>2</sup>	AK
	jel	műv. ág			
1	2	3	4	5	6
8348/2		Kivett út		0.5459	
8388/2		Kivett,helyi közút		0.0005	
8389/1		Kivett,út		0.0004	
11417/2		Kivett,helyi közút		0.0010	
11419/2		Kivett,út		0.0008	
11424/2		Kivett,közút		0.0035	
11425/2		Kivett,út		0.0028	
11426/2		Kivett,út		0.0026	
11427/2		Kivett,helyi közút		0.0017	
11428/2		Kivett,közút		0.0006	
11429/2		Kivett helyi közút		0.0006	
11430/2		Kivett,út		0.0019	
11431/2		Kivett,út		0.0038	
11432/2		Kivett,út		0.0020	
11433		Kivett,Lakóház,udvar		0.2524	
11434		Kivett,út		0.0048	
11435		Kivett,út		0.0034	
11436		Kivett,út		0.0038	
11437/2		Kivett,út		0.0034	
Ö s s z e s e n :				0.8359	

Budapest,2019 10.26.  
Készítő és minőséget tanúsító: Kovács Gábor.....  
Földmérő ig.szám:6592/2014  
Ing.rend.min.szám:1441/1995

KOVÁCS GÁBOR  
Földrendező i.m.  
1117 Bp., Móricz Zs. körtér 10 6/3.  
Adószám: 72264438-1-43

A vázrajz átvezetését megelőzi a 2658/2019 számon záradékolt vázrajz átvezetése.

TERÜLETKIMUTATÁS

A

8348/2,8388/2,8389/1,11417/2,11419/2,11424/2,11425/2,11426/2,11427/2,11428/2,11429/2,11430/2,11431/2,11432/2,11433,11437/2,11434,11435,11436,11439, helyrajzi számú földrészleteken telekcsoport újraosztásáról

Változás után						
Helyrajzi szám	Alrészlet		Min.o.	ha,m <sup>2</sup>	AK	Szolgalmi és Egyéb jogok
	jel	műv. ág				
1	2	3	4	5	6	7
11433		Kivett,Lakóház,udvar		0.2584		
11434/1		Kivett,helyi közút		0.1709		Vezetékjog Név: ELMŰ HÁLÓZATI KFT. Cím: 1132 BUDAPEST XIII.KER. Váci út 72-74. VMB-54/2012 engedély számú, (20705) Budaörs 2.sz. 0,4kV vezetékrendszerre vonatkozó vezetékjog 240 m2 Vezetékjog Név: ELMŰ HÁLÓZATI KFT Cím: 1132 BUDAPEST XIII.KER. Váci út 72-74 , VMB-112/2010 érintett területrés: 87 m2
11434/2		Kivett,helyi közút		0.4066		Vezetékjog Név: ELMŰ HÁLÓZATI KFT. Cím: 1132 BUDAPEST XIII.KER. Váci út 72-74. VMB-54/2012 engedély számú, (20705) Budaörs 2.sz. 0,4kV vezetékrendszerre vonatkozó vezetékjog 282 m2 Vezetékjog Név: ELMŰ HÁLÓZATI KFT Cím: 1132 BUDAPEST XIII.KER. Váci út 72-74 , VMB-112/2010 érintett területrés: 407 m2 Vezetékjog Név: ELMŰ HÁLÓZATI KFT Cím: 1132 BUDAPEST XIII.KER. Váci út 72-74 , VB-299/2012 érintett területrés: 20 m2
Összesen:				0.8359		

Budapest,2019 10.26.

Készítő és minőséget tanúsító:Kovács Gábor.....  
Földmérő ig.szám:6592/2014  
Ing.rend.min.szám:1441/1995

KOVÁCS GÁBOR  
okl. földrendező ü.m.  
1117 Bp., Móricz Zs. körtér 10 6/3.  
Adószám: 72264438-1-43

A vázrajz átvezetését megelőzi a 2658/2019 számon záradékolt vázrajz átvezetése.