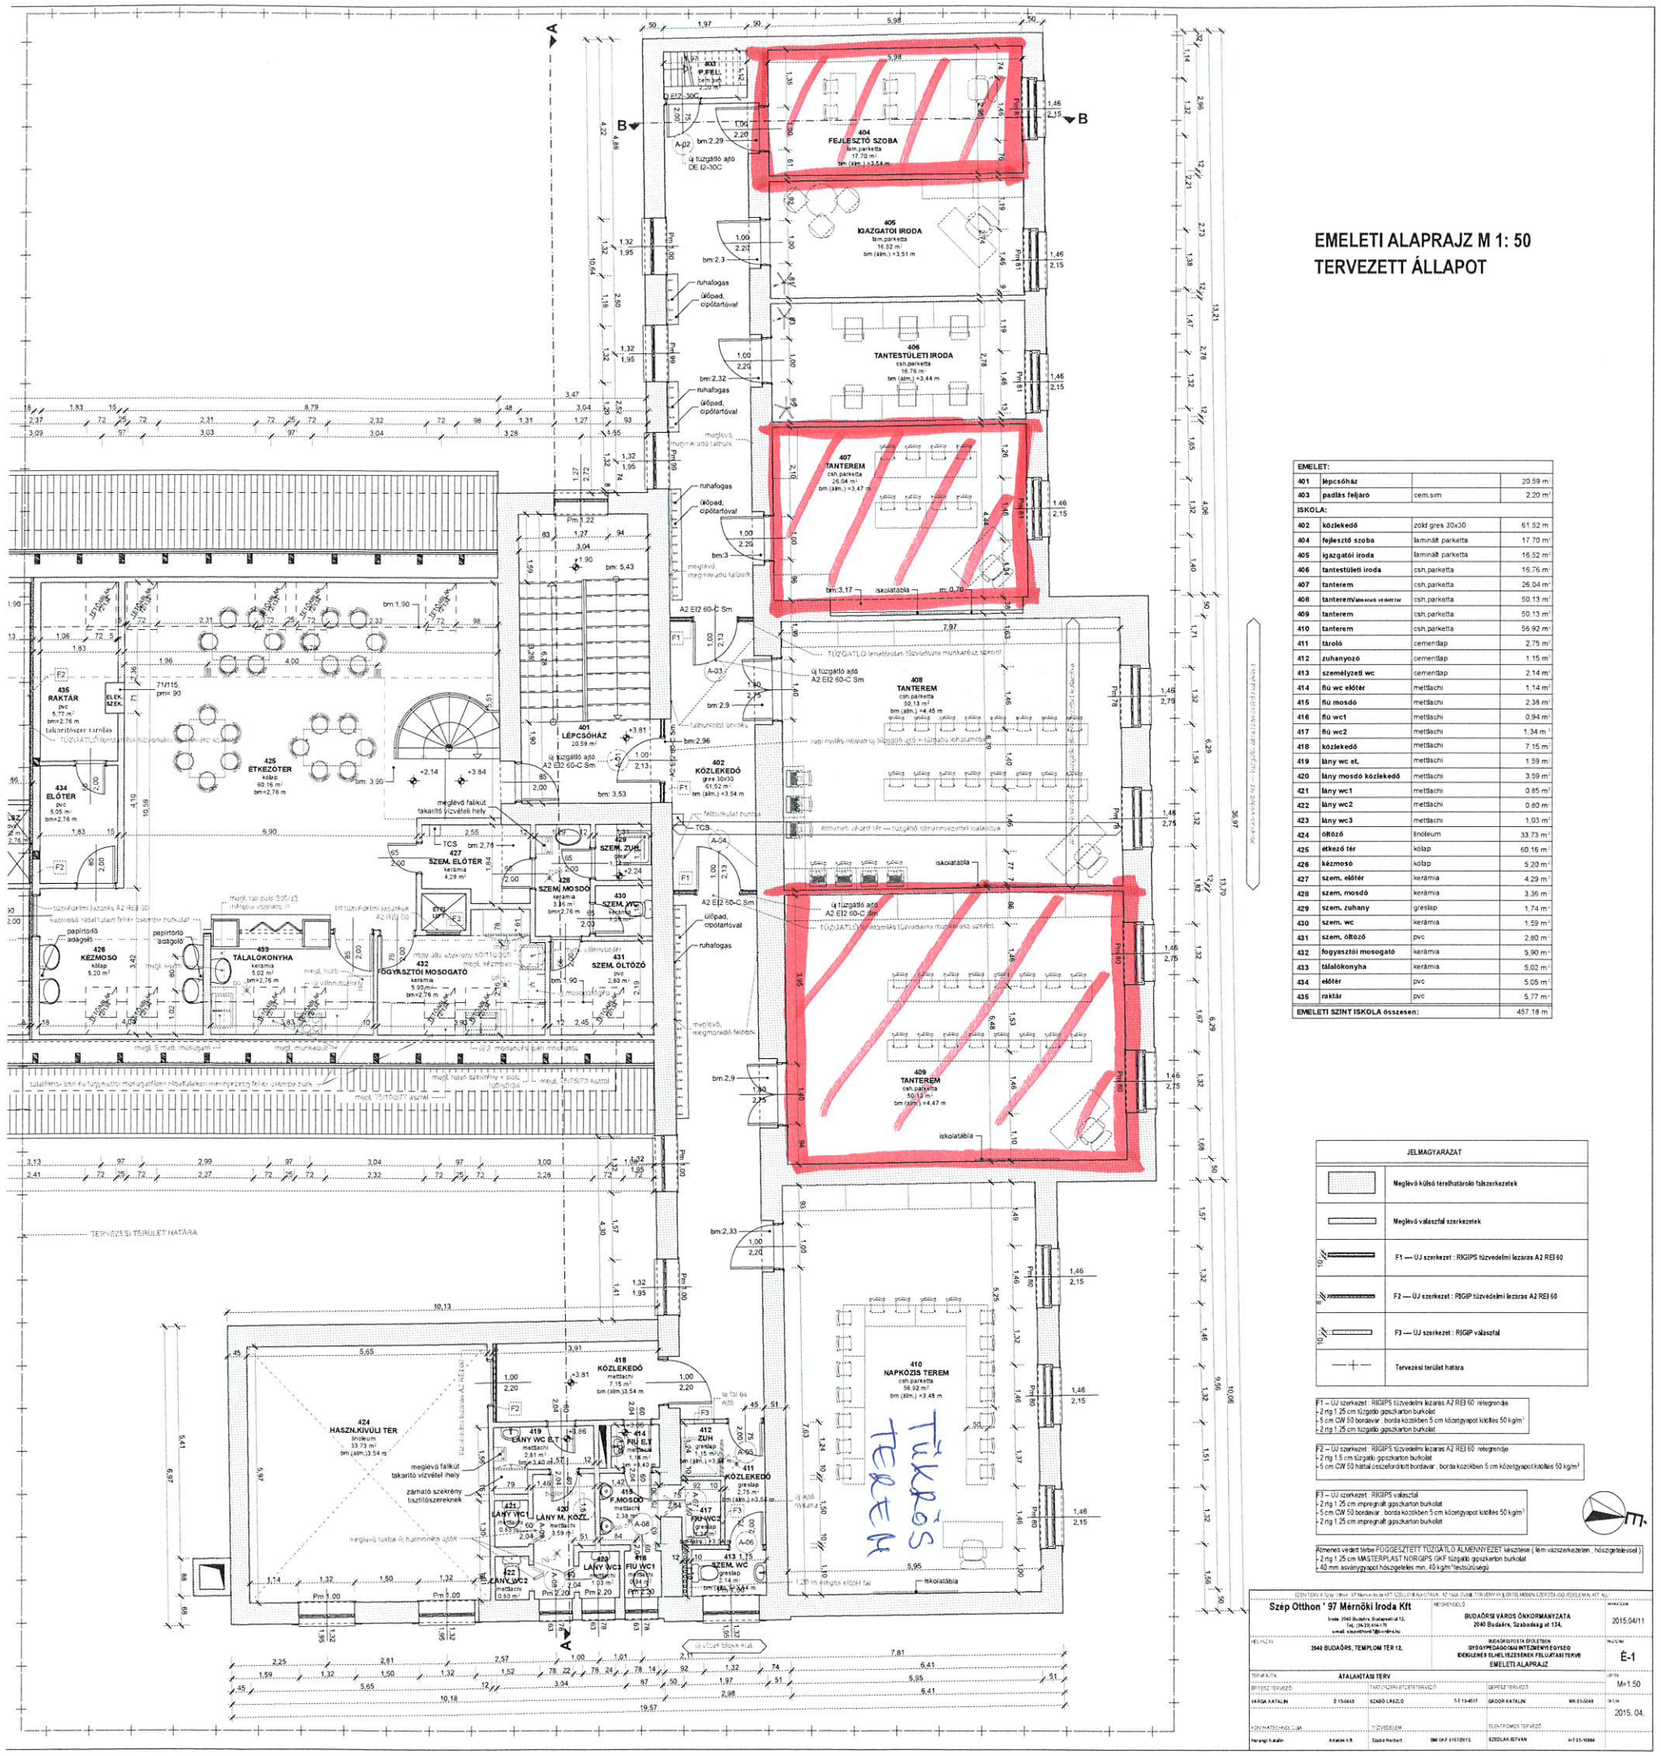

EMELETI ALAPRAJZ M 1: 50
TERVEZETT ÁLLAPOT

EMELET:			
401	lépcsőház		20.59 m²
403	padlás feljáró	cem.sim	2.20 m²
ISKOLA:			
402	közlekedő	zöld gres 30x30	61.52 m
404	fejlesztő szoba	laminált parketta	17.70 m²
405	igazgatói iroda	laminált parketta	16.52 m²
406	tantestületi iroda	csh.parketta	16.76 m²
407	tanterem	csh.parketta	26.04 m²
408	tanterem/ebédlő+előtér	csh.parketta	50.13 m²
409	tanterem	csh.parketta	50.13 m²
410	tanterem	csh.parketta	56.92 m²
411	tároló	cementlap	2.75 m²
412	zuhanyozó	cementlap	1.15 m²
413	személyzeti wc	cementlap	2.14 m²
414	fiú wc előtér	mettlachi	1.14 m²
415	fiú mosdó	mettlachi	2.38 m²
416	fiú wc1	mettlachi	0.94 m²
417	fiú wc2	mettlachi	1.34 m²
418	közlekedő	mettlachi	7.15 m²
419	lány wc el.	mettlachi	1.59 m²
420	lány mosdó közlekedő	mettlachi	3.59 m²
421	lány wc1	mettlachi	0.85 m²
422	lány wc2	mettlachi	0.80 m²
423	lány wc3	mettlachi	1.03 m²
424	öltöző	linóleum	33.73 m²
425	étkező tér	kőlap	60.16 m²
426	kézmosó	kőlap	5.20 m²
427	szem. előtér	kerámia	4.29 m²
428	szem. mosdó	kerámia	3.36 m²
429	szem. zuhany	gréslap	1.74 m²
430	szem. wc	kerámia	1.59 m²
431	szem. öltöző	pvc	2.80 m²
432	fogyasztói mosogató	kerámia	5.90 m²
433	tálalókonyha	kerámia	5.02 m²
434	előtér	pvc	5.05 m²
435	raktár	pvc	5.77 m²
EMELETI SZINT ISKOLA összesen:			457.18 m²

JELMAGYARÁZAT	
	Meglévő külső teherhatároló falszerkezetek
	Meglévő válaszfal szerkezetek
	F1 — ÚJ szerkezet : RIGIPS tűzvédelmi lezárás A2 REI 60
	F2 — ÚJ szerkezet : RIGIP tűzvédelmi lezárás A2 REI 60
	F3 — ÚJ szerkezet : RIGIP válaszfal
	Tervezési terület határa

F1 – ÚJ szerkezet : RIGIPS tűzvédelmi lezárás A2 REI 60 rétegrendje
- 2 rtg 1,25 cm tűzgátló gipszkarton burkolat
- 5 cm CW 50 bordavár , borda közökben 5 cm közetgyapot kitöltés 50 kg/m³
- 2 rtg 1,25 cm tűzgátló gipszkarton burkolat

F2 – ÚJ szerkezet : RIGIPS tűzvédelmi lezárás A2 REI 60 rétegrendje
- 2 rtg 1,5 cm tűzgátló gipszkarton burkolat
- 5 cm CW 50 hattal összefordított bordavár , borda közökben 5 cm közetgyapot kitöltés 50 kg/m³

F3 – ÚJ szerkezet : RIGIPS válaszfal
- 2 rtg 1,25 cm impregnált gipszkarton burkolat
- 5 cm CW 50 bordavár , borda közökben 5 cm közetgyapot kitöltés 50 kg/m³
- 2 rtg 1,25 cm impregnált gipszkarton burkolat

Álmennyezet vedett terbe FÜGGESZTETT TŰZGÁTLÓ ÁLMENNYEZET tervezése (lém válaszerkezetben , hőszigeteléssel)
- 2 rtg 1,25 cm MASTERPLAST NORGIPS GKF tűzgátló gipszkarton burkolat
- 40 mm ásványgyapot hőszigetelés min. 40 kg/m³ testsűrűségű

TERVEZŐ: Szép Otthon ' 97 Mérnöki Iroda Kft Iroda: 2040 Budaörs, Budapesti út 12. Tel.,Fax:23-414-179 e-mail: szepotthon97@t-online.hu	MEGRENDELŐ: BUDAÖRSI VÁROS ÖNKORMÁNYZATA 2040 Budaörs, Szabadság út 134.		MUNKASZÁM: 2015.04/11
HELYSZÍN: 2040 BUDAÖRS, TEMPLOM TÉR 12.	BUDAÖRSI ÓVODA ÉS ISKOLA TELEPEN GYÓGYPEDAGÓGIAI INTÉZMÉNYEGYSÉG ÉBÉDLŐJÉNEK ELHELYEZÉSÉNEK FELÚJÍTÁSI TERVEI EMELETI ALAPRAJZ		RAJZSZÁM: É-1
TERVFAJTA: ÁTALAKÍTÁSI TERV			LÉPTÉK: M=1:50
ÉPÍTÉSZ TERVEZŐ: VARGA KATALIN É 15-0403	TARTÓSZERKEZETI TERVEZŐ: SZABÓ LÁSZLÓ	GÉPÉSZ TERVEZŐ: GÁBOR KATALIN MK 01-0248	DÁTUM: 2015. 04.
KONZULTÁCIÓS CÉGEK: Herczegh Katalin Arkadia Kft	TŰZVÉDELEM: Gyula Norbert SM OKF 01-0120/13.	ELLENŐRZŐ TERVEZŐ: SZEDLÁR ISTVÁN MT 01-10564	