


Munkaszám:77/2019

VÁLTOZÁSI VÁZRAJZ

a 3200/4 helyrajzi számú földrészlet megosztása

Méretarány: 1:1000

Címkoordináta:
HRSZ Psz Y X P.kód
3200/6 1 644277 235152 5412
2 644275 235138 5412

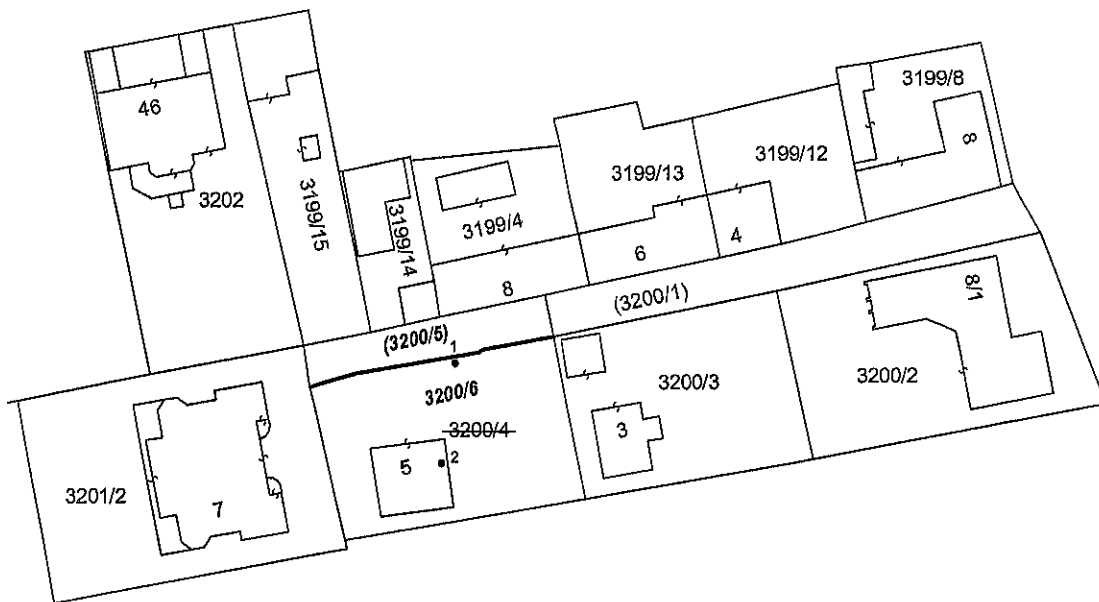

Változás előtt						Változás után						
Helyrajzi szám	Alrészlet		Min.o.	Terület		Helyrajzi szám	Alrészlet		Min.o.	Terület		Szolgalmi és egyéb jogok
	jel	műv. ág		ha.m ²	Ak		jel	műv. ág		ha. m ²	AK	
1	2	3	4	5	6	7	8	9	10	11	12	13
3200/4	—	Kivett Lakóház,udvar		0.0994	-	3200/5		Kivett közterület		0.0199	-	
						3200/6		Kivett Lakóház,udvar		0,0795		
Összesen:				0.0994						0.0994		

A vázrajz méretek levételére nem alkalmas.

A megosztás akaratunknak megfelelően történt:

.....
.....
.....

Budapest,2019 11.14.

Készítő és minőséget tanúsító:.....

Kovács Gábor földmérő

Ing.rend.min.szám.: 1441/1995

Földmérő lg.szám:6592/2014

A helyrajzi számozás és a területszámítás helyes. Ez a záradék a keltezésétől számított egy évig hatályos.

Budapest,2019.....hó.....nap

P.H.

Záradékoló:.....

Ing.rend.min.sz.:

VÁLTOZÁSI VÁZRAJZ

a 3200/4 helyrajzi számú földrészlet használati megosztásáról
 Méretarány: 1:1000

Ez a vázrajz ingatlan-nyilvántartási átvezetésre nem használható!



A használati megosztás akaratunknak megfelelően történt:

A vázrajz méretei levételére nem alkalmas.

Használati megosztás előtti állapot						Használati megosztás utáni állapot						
Helyrajzi szám	Alrészlet		Min. o	ha.m ²	AK	Helyrajzi szám	Alrészlet		Min. o	ha.m ²	AK	Használati jog jogosultja
	jel	műv. ág					jel	műv. ág				
1	2	3	4	5	6	7	8	9	10	11	12	13
3200/4	-	kivett, lakóház, udvar	-	0.0994	0.00	3200/4 I.	-	kivett, beépítetlen terület	-	0.0199	0.00	Budaörsi Polgármesteri Hivatal
						3200/4 II.	-	kivett, lakóház, udvar	-	0.0365	0.00	Pásztor Aranka
						3200/4 III.	-	kivett, lakóház, udvar	-	0.0430	0.00	Komláthi Szilvia
Összesen:				0.0994	0.00					0.0994	0.00	

Budapest, 2019. július 22.

Az állami alapadat tartalom az állami ingatlan-nyilvántartási térképi adatbázis tartalmával megegyezik

Budapest, 20.... hó..... nap

Készítő és minőséget tanúsító:
Mitnyan Zoltán
 földmérő ig. szám.: 6718
 Ing. rend. min. sz.: 2095/2008

Záradékoló.....
 Ing. rend. min. sz.:

P.H.