

Nagy Gyula
1221 Kanyargó u. 32.
Munkaszám: 51/2016



Budaörs
külterület

Adatszolgáltatás iktatószáma: 2_4453_2016

A záradék az újzáradékolás
keleztésétől számított egy évig hatályos.

VÁLTOZÁSI VÁZRAJZ

fekvéshatárváltozásról

változással érintett hrsz.: 031

Budapest, 2021. MÁJ 03. nap

M= 1:1000


Szakálné G. Katalin

..... hrsz.: 1809/2003

vizsgáló/hrs.

605458 --- 2021

030/5

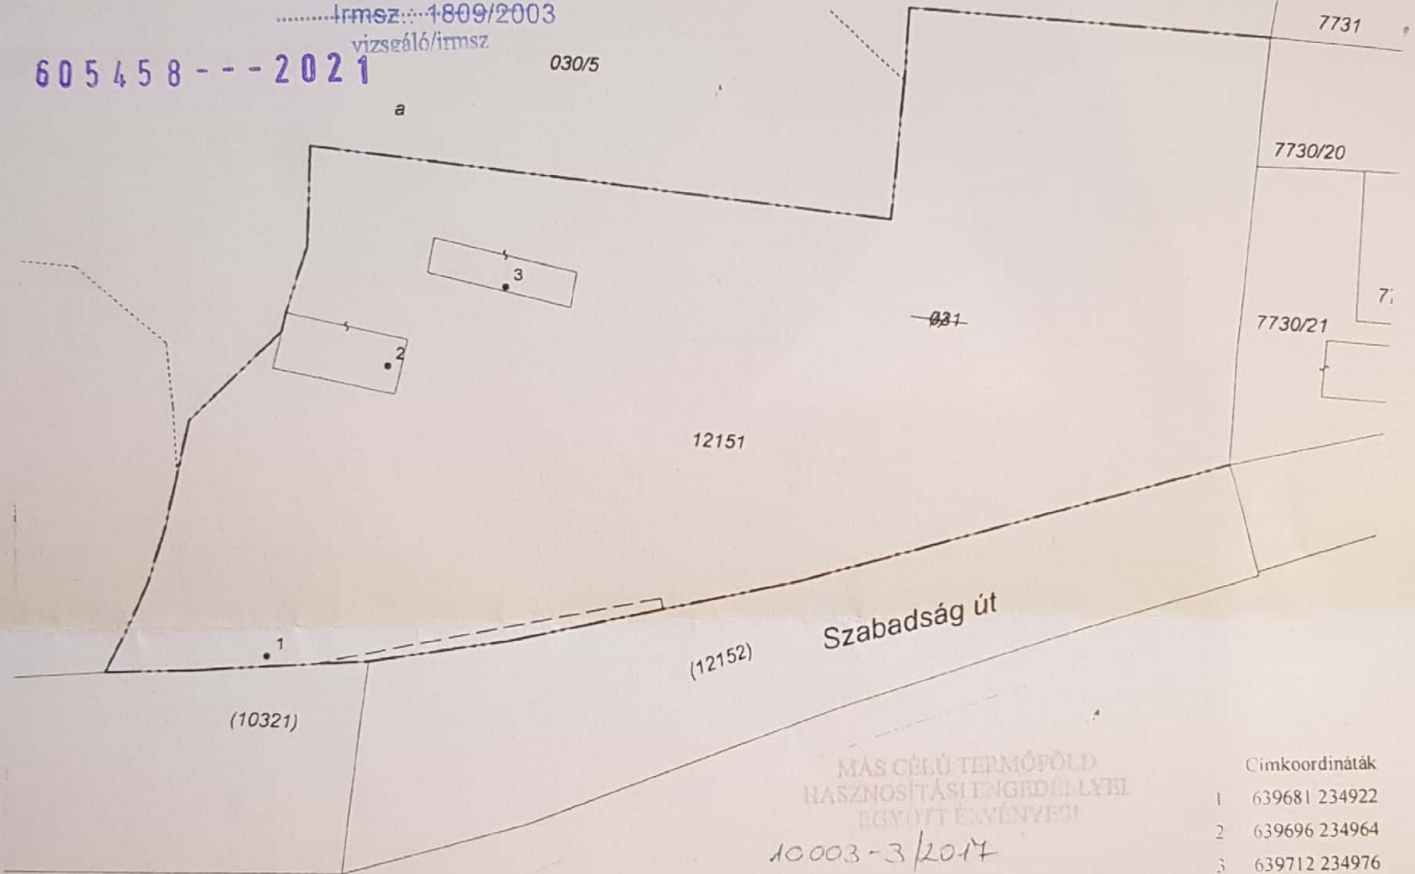

MÁS CÉLÚ TERMŐFÖLD
HASZNOSÍTÁSI ENGEDÉLYREL
EGYÜTT KEZELÉSI

10.003-3/2014

Cimkoordináták

- 1 639681 234922
- 2 639696 234964
- 3 639712 234976

Változás előtti állapot						Változás utáni állapot						Megjegyzés
KÜLTERÜLET						BELTERÜLET						
Helyrajzi szám	Alrészlet			Terület	AK	Helyrajzi szám	Alrészlet			Terület	AK	
	jel	műv. ág	Mín.o.				ha. m²	jel	műv. ág			
1	2	3	4	5	6	7	8	9	10	11	12	13
031	-	rét, gép 2 db	3	0.9490	41.19	12151	-	rét, gép 2 db	3	0.9490	41.19	
Osszesen:	-		3	0.9490	41.19		-	udvar	3	0.9490	41.19	

Az ingatlan 77 m2 nagyságú területére vonatkozóan a VMB-176/2009. számú engedély,
alapján vezetékjog illeti meg az ELMŰ Hálózati kft-t (1132 Budapest, Váci út 72-74.)

A művelési ágak, minőségi osztályok és a földminősítési mintatermek
feltüntetése, valamint a földminősítési adatok számítása és ábrázolása
helyes.

Budapest, 2016. 01. hó 18. nap

Készítette: Budapest, 2016. november 05.

Készítő

földmérő ig száma 6636/2014

NAGY GYULA

Ingatlanrendező, vezető tervező

1221 Bp., Kanyargó u. 32.

Eng. sz.: 598/90

Kamara tagsági szám: 01-9322

Tel.: 950-0777, 06-30-9717-083

Minőséget tanúsító:

Ing. rend. min. sz.: 598/1990

A helyrajzi számozás és területszámítás helyes. Ez a záradék a keleztésétől
számított egy évig hatályos, későbbi felhasználás előtt a vázrajzot újra
záradékolni kell.

Budapest, 2016. 2017. JAN 19. nap

Záradékoló:

Szakálné G. Katalin P.H.

Ing. rend. min. sz.

2179/2016 E-2/2017