

IKTATÁSRA ÉRKEZETT

2021 ÁPR 12.

Budaörs Polgármesteri Hivatal

Műszaki Ügyosztály

Vagyongazdálkodási Iroda

Budaörs

Szabadság út 134,

2040

Lőrincz Mihály ügyosztályvezető

2021 ÁPR 12

Tisztelt Ügyosztályvezető Úr!

IX/17-11/2021 számú levelére válaszolva mellékelten visszaküldöm a Budaörs, Patkó u. 1. (1036A/100 hrsz.) Társasház földszinti ingatlan rendezése érdekében megjelölt mérnöki rajzot ((S.A.M.O. kft /2006. november) a kért területmeghatározással:

- „A” területegység: 170 négyzetméter,

- „B” területegység: 70 négyzetméter,

Ez a területnagyság megfelel a „Tulajdoni lap” (2016. 08. 29.) Társasházi külön lap: 1. „Az egyéb önálló ingatlan adatai” fejezetben feltüntetett 240 négyzetméter „Budaörs Város Önkormányzata” tulajdoni résznek!

A Társasház további földszinti részeit, a tulajdonosi közösség tagjai használják!

Kérem, fentiek figyelembevételével a tulajdonrész végleges rendezését!

Budaörs, 2021. március 30.

Tisztelettel  
Nagy Sándor

közös képviselő



OTF-TÁRSASHÁZ  
2040 BUDAÖRS, PATKÓ U. 1.  
ADÓSZÁM: 24445337-1-13

POLGÁRMESTERI HIVATAL BUDAÖRS	
Iktatva:	2021 ÁPR 12.
Szám:	IX/17-12/2021
Előszám:	Melléklet: 1 db. helyi önkormányzat

Melléklet: 1 lap alaprajz



20210412-1041-027708-0-00

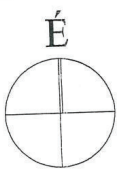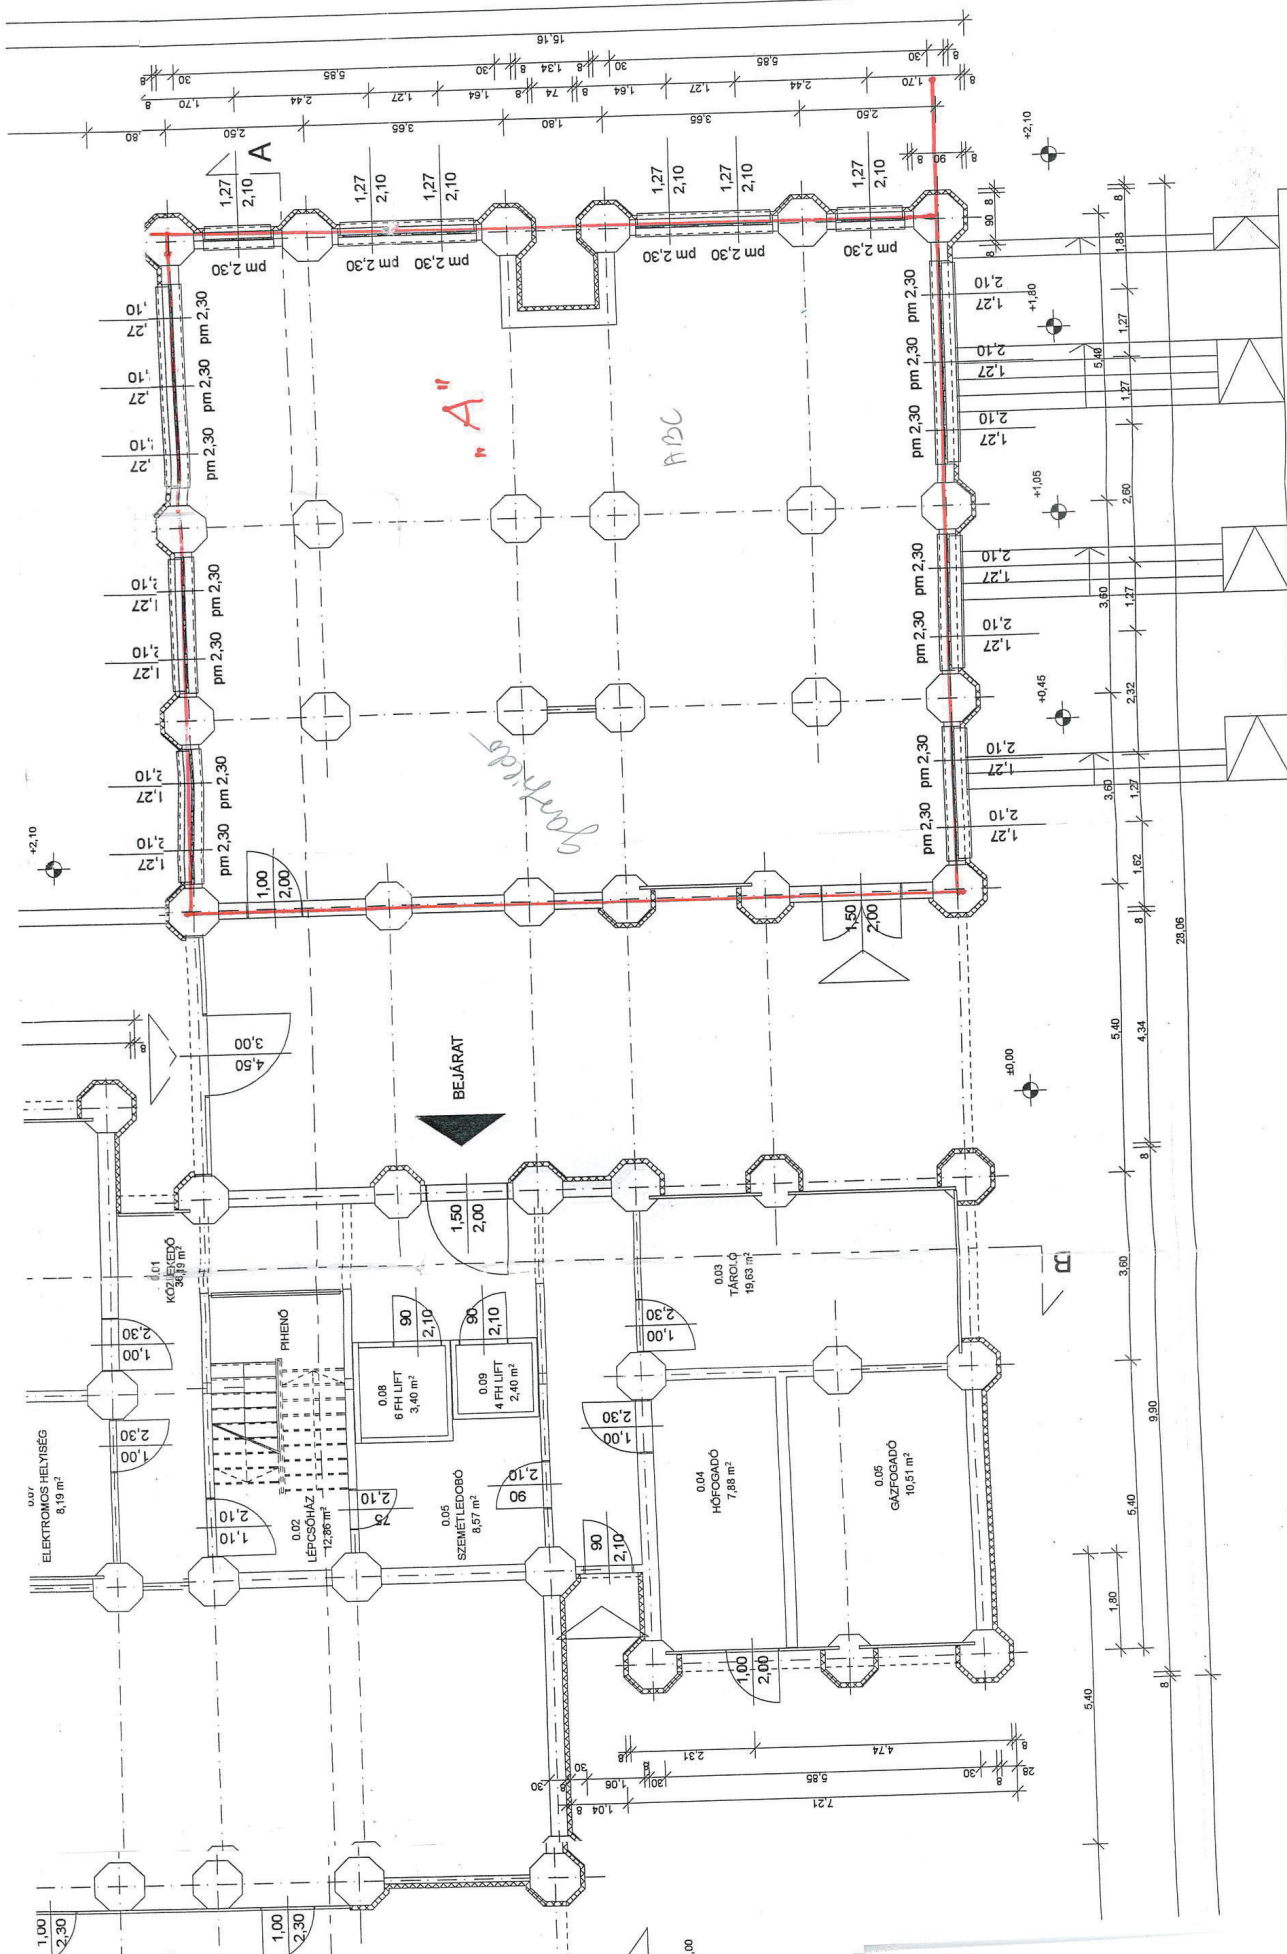

Megbízó:

TÁRSASHÁZ  
2040 BUDAÖRS, PATKÓ UTCA 1.

Tervező:

S.A.M.O.  
TERVEZŐ ÉS INGATLANFEJESZTŐ KFT.  
1073 BUDAPEST, ERZSÉBET KÖRÜT 14.

Rajz megnevezése:  
TERVEZETT ÁLLAPOT  
FÖLDSZINT ALAPRAJZ

msz.: 462

*Handwritten signature*

Felölös vezető tervező:  
Streit Ágnes  
EI 015-087404

Építész munkatárs:  
Csák László

M= 1:100  
2006. November  
E 01