

**Zborayné Dr. Pető Beáta**

---

**Mellékletek:**

348-14-2021 hiánypótlás.pdf; Helyszínrajz\_A verzió.pdf; Helyszínrajz\_B verzió.pdf

**From:** Milán Krisztián

**Sent:** Friday, November 5, 2021 2:25 PM

**To:** Zborayné Dr. Pető Beáta <Peto.Beata@budaors.hu>; vagyon <vayon@budaors.hu>

**Subject:** Re: hiánypótlási felhívás

Tisztelt Zborayné dr. Pető Beáta, Tisztelt Vagyongazdálkodási Iroda!

A csatolt hiánypótlási felhívó levelükre hivatkozva, küldöm a kért kiegészítéseket, a korábban, 2021.10.21-én benyújtott pályázatomhoz.

A pályázati anyagot ezúton kiegészítem 2db helyszínrajzzal (A és B verzió), amelyeken az autómosó és a közlekedési terület mellett a közúti csatlakozásokat feltüntettem. Az utóbbi kollégájukkal, Hámori Endre Úrral egyeztettem. Mellékelve küldöm a két helyszínrajzot.


Továbbá nyilatkozom, hogy nyertesség esetén, a bérleti szerződést, gazdasági társaság (azon belül Korlátolt felelősségű társaság) formában kívánom megkötni.

Bízva a pozitív elbírálásban, várom válaszukat.

Köszönettel:


Krisztián Milán

HELYSZÍNRAJZ  
M 1:200

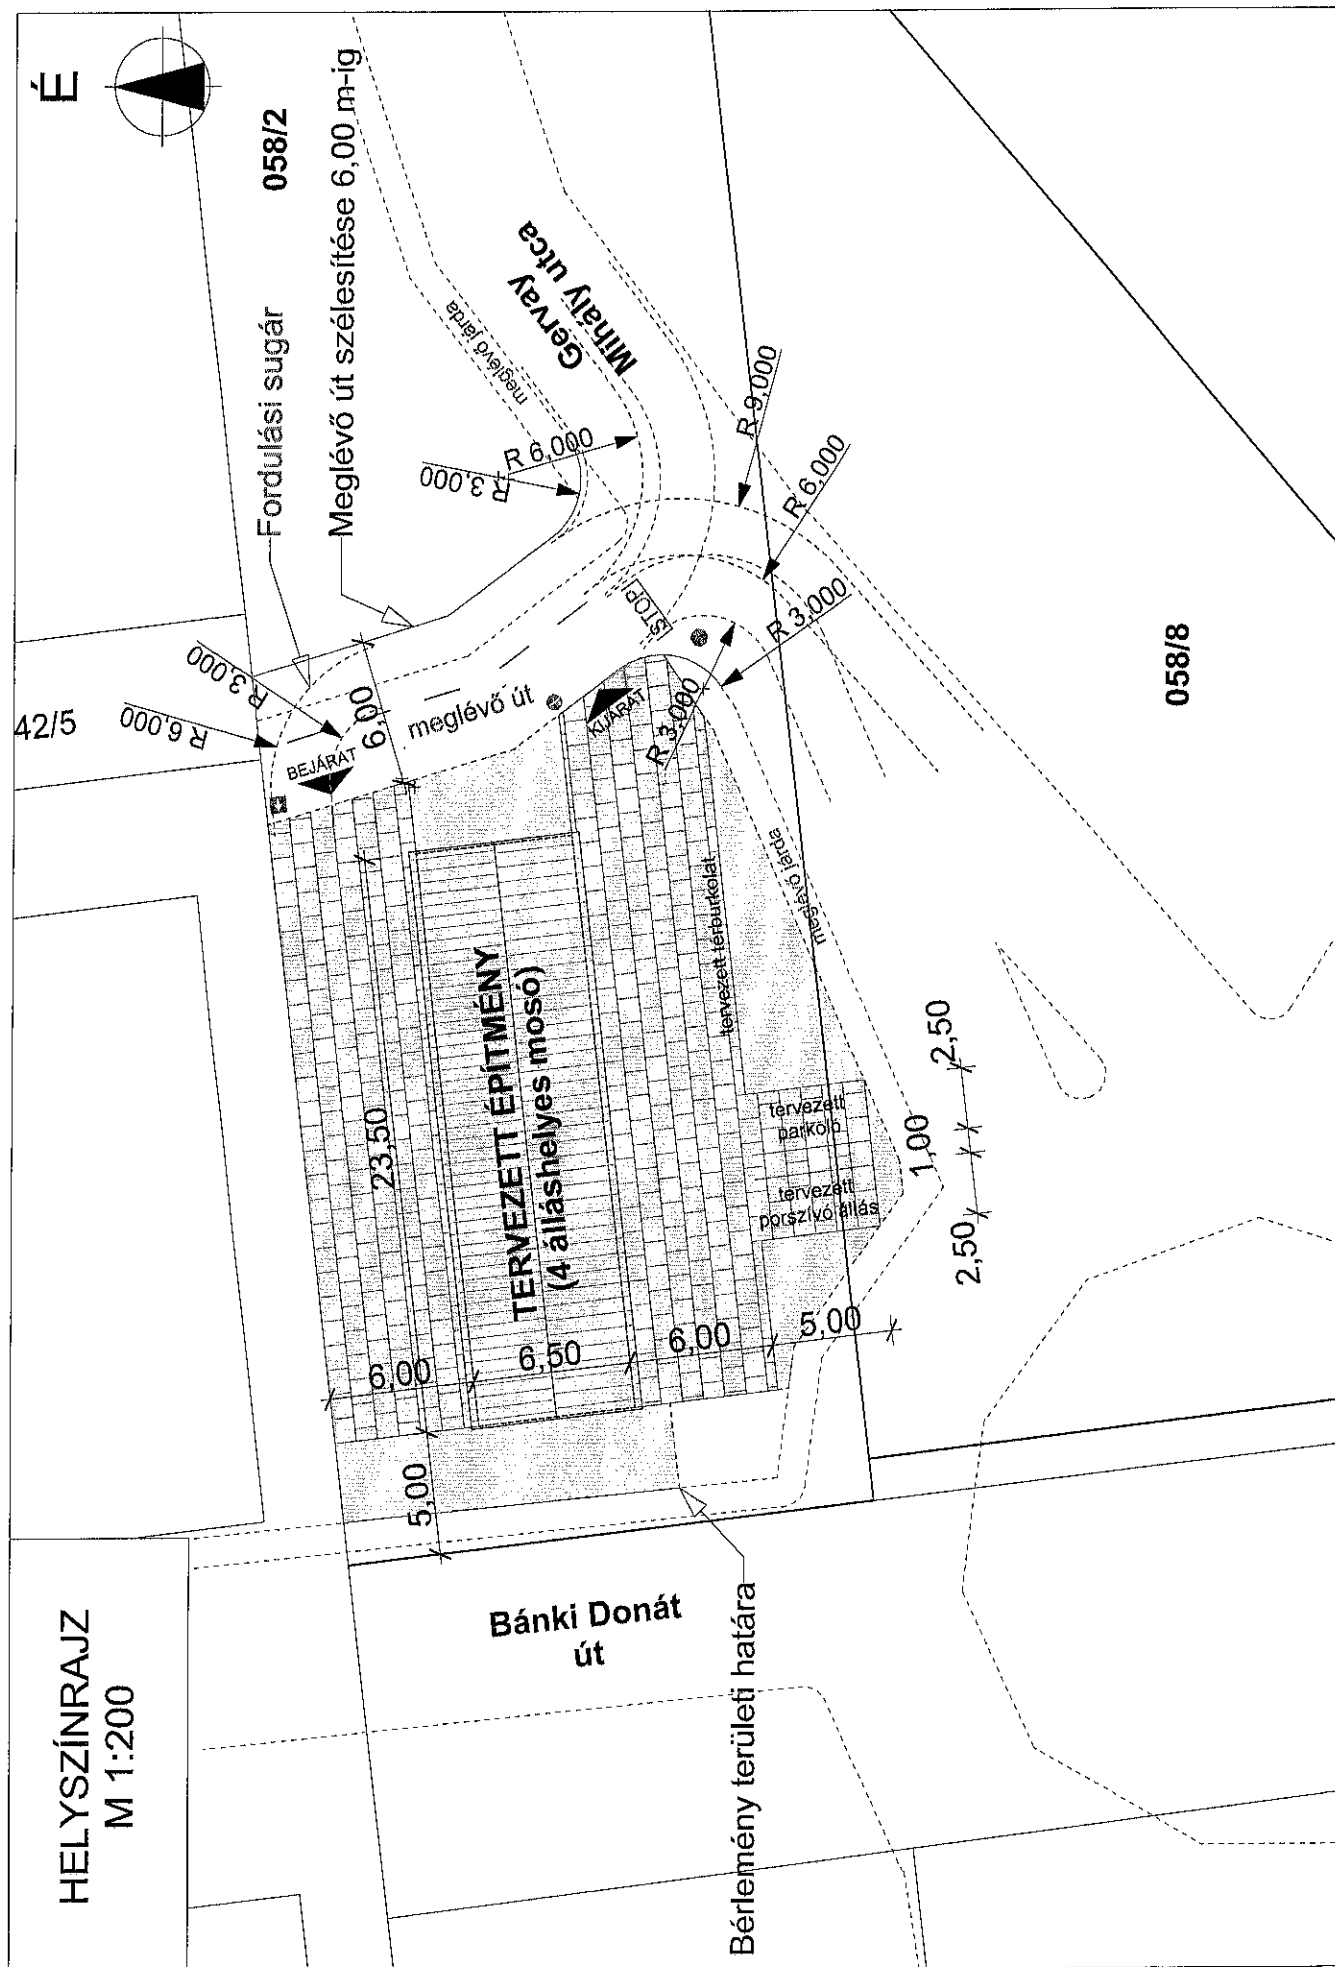

B. v. 2020

HELYSZÍNRAJZ  
M 1:200

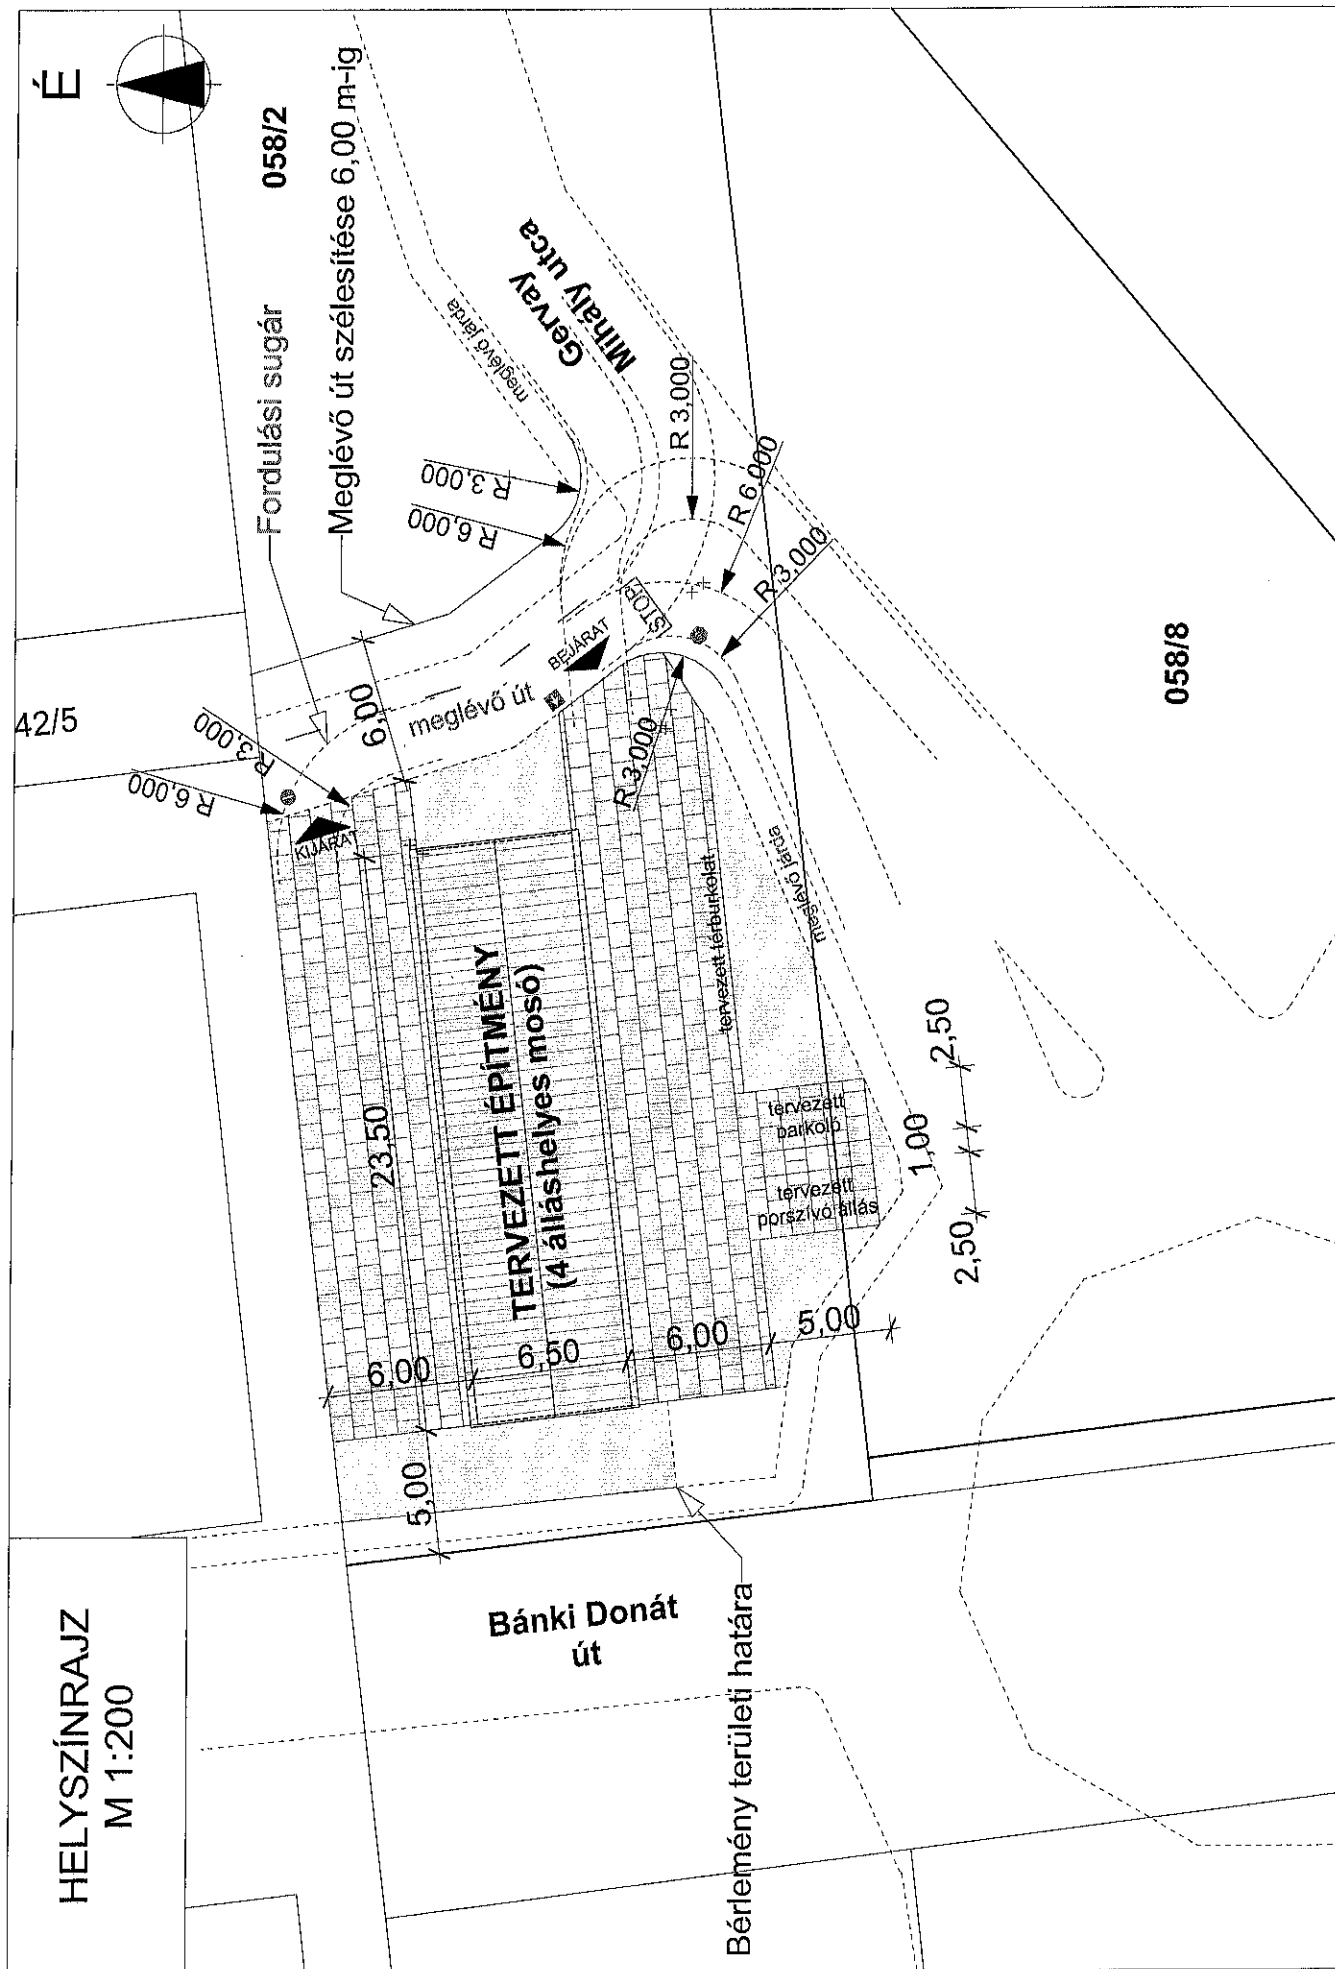

058/8