


Dohány Tibor
tel: +36 30 839 4786
info@foldmeresmost.hu
www.foldmeresmost.hu
1156 Budapest, Nádasztó park 3.

Budaörs
Belterület

Helyszíni mérés időpontja: 2021-05-07

FELMÉRÉSI VÁZRAJZ
a 1409 helyrajzi számú földrészletről
Méretarány= 1:250

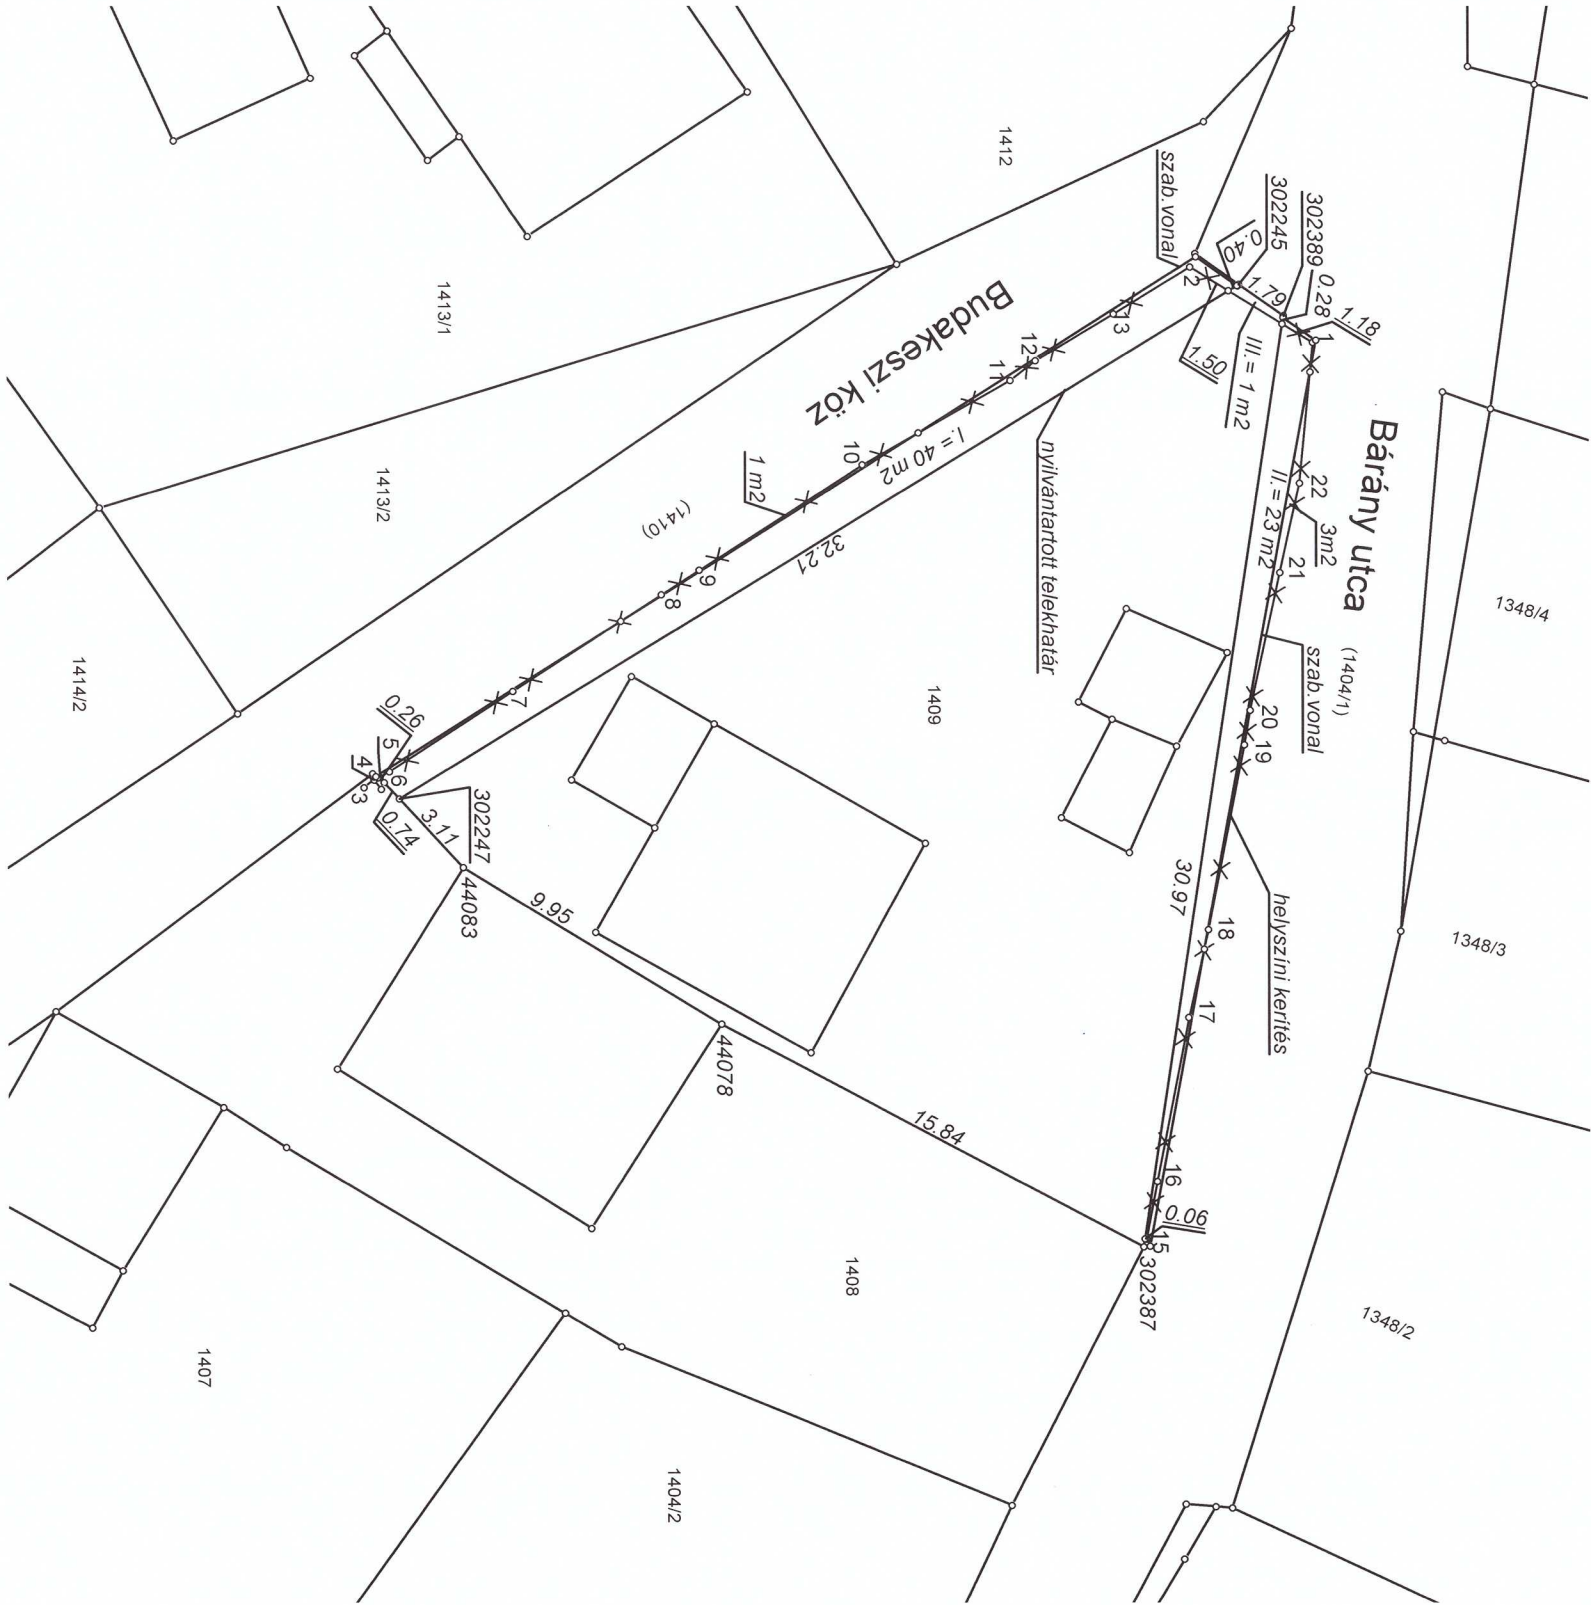

15,84 Térképi méret 1,18 Terepi méret

Nyilvántartott telekhatár

__x__x__ Helyszíni kerítés

1,2,5-13,15-22(vasoszlop),3,4(téglaoszlop) bemért helyszíni kerítés pontok.

Budapest, 2021-05-09

Készítő: Dohány Tibor
földmérő ig. száma: 7017/2016

DOHÁNY TIBOR
földmérő
ing. szám: 00117/2016
1156 Budapest, Nádasztó park 3

Minőséget tanúsító: Portikné Szabó Zsuzsanna
Ing. rend. min. sz.: 470/1990

Portikné Szabó Zsuzsanna
Földmérő szakember
Ph 470/1990
1116 Budapest, Kálvária u. 11.

1409 hrsz Művelési ág: Kivett lakóház és udvar 3 gazdasági épület
Nyilvántartott terület : 0 ha 0459 m2

A vázrajzon I.ter= 40m2 (1410)hrsz-ból és II.ter= 23m2 a (1404/1)
hrsz-ból a 1409 hrsz földrészlet tulajdonosa használja
Szabályozás utáni terület: 522 m2
Szabályozást meghaladó terület 1 m2 (1410) hrsz-ból.
Szabályozást meghaladó terület 3 m2 (1404/1) hrsz-ból.