

VÁLTOZÁSI VÁZRAJZ

a (366/3) helyrajzi számú földrészlet
megosztása
Méretarány: 1:1000

Budaörs


belterület

Adatszolgáltatás iktatószáma:
2/908/2020

Geodéziai vállalkozás neve

Munka száma: B_örs_366_3

A változás akaratunknak
megfelelően történt:

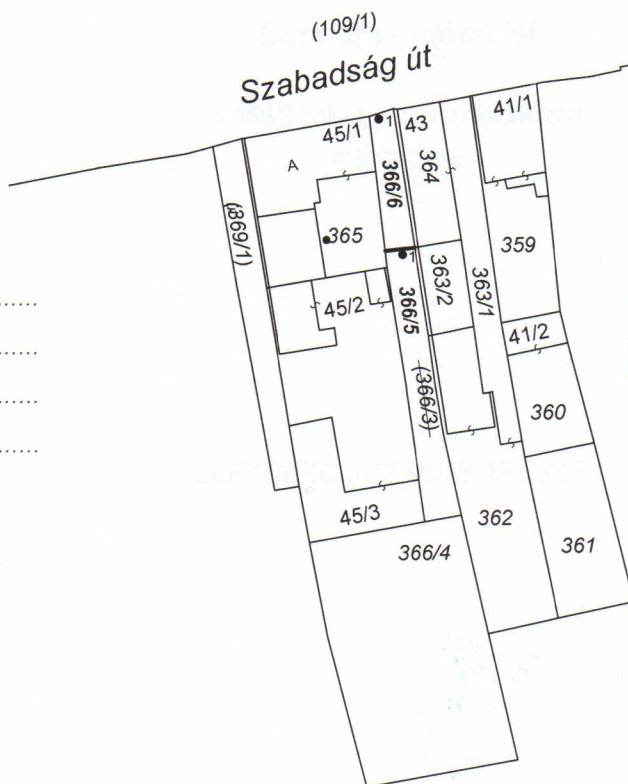

Budakeszi Járási Hivatal
Földhivatali Osztály
1117 Budapest, Karinthy Frigyes út 3.

Iktatva: 2020 APR 30.

..... ikt. sz. mell.: db

Előszám: Előadó:

Címkoordináták 366/5 hrsz		
Psz	Y	X
1	643351	235182

Címkoordináták 366/6 hrsz		
Psz	Y	X
1	643348	235200

A vázrajz méretek levételére nem alkalmas.

Változás előtt						Változás után						
Helyrajzi szám	Alrészlet		Min.o.	Terület ha. m ²	AK	Helyrajzi szám	Alrészlet		Min.o.	Terület ha. m ²	AK	Szolgalmi és egyéb jogok
	jel	műv. ág					jel	műv. ág				
1	2	3	4	5	6	7	8	9	10	11	12	13
(366/3)	—	kivett út	—	0.0214	—	366/5	—	kivett beépítetlen terület	—	0.0148	—	
						366/6	—	kivett saját használatú út	—	0.0066	—	
Összesen:				0.0214	—	Összesen:				0.0214	—	

Budapest, 2020. április 16.

Készítő:

Kérészy András - földmérő, száma: 7488

GD-I Mérnöki Kamara
Tel/Fax: +36-1-353-3551 Mobil: +36-30-9513-932

Minőséget tanúsító:

Kérészy András 2.
Ing.rend.min.szám: 0612/1990

Kérészy András
okl. építőmérnök, földmérő mérnök
1123 Budapest, Greguss u. 12.
IFM: 0612/90
GD-I Mérnöki Kamara: 01-6926
Tel/Fax: +36-1-353-3551 Mobil: +36-30-9513-932

A helyrajzi számozás és a területszámítás helyes. Ez a záradék
a keltezésétől számított egy évig hatályos.

Budapest, 2020.....

záradékoló

P.H. Ing.rend.min.sz.: