

VÁLTOZÁSI VÁZRAJZ

a (366/3) helyrajzi számú földrészlet

megosztása

Méretarány: 1:1000

Budaörs

belterület

Adatszolgáltatás iktatószáma:

2/908/2020

Geodéziai vállalkozás neve


Munka száma: B_örs_366_3

(109/1)
Szabadság út

A változás akaratunknak


megfelelően történt:

.....
.....
.....
.....

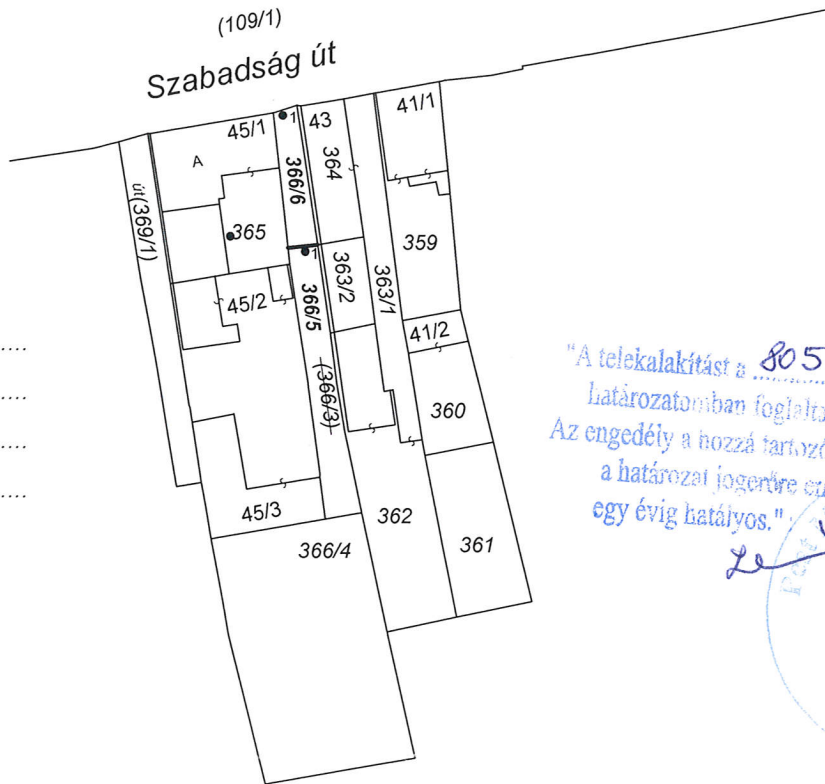

"A telekalakítást a 805014-5/2020 számú határozatomban foglaltak szerint engedélyezem. Az engedély a hozzá tartozó változási vázrajzzal együtt a határozat jogerőre emelkedésétől számított egy évig hatályos."

Le

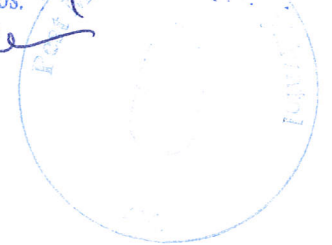

Címkoordináták 366/5 hrsz		
Psz	Y	X
1	643351	235182

Címkoordináták 366/6 hrsz		
Psz	Y	X
1	643348	235200

Hatályon kívül helyezi a/2020 iktatószámú vázrajzot.

A vázrajz méretek levételére nem alkalmas.

607248-2020

E-66/2020

Változás előtt						Változás után						
Helyrajzi szám	Alrészlet		Min.o.	Terület ha. m ²	AK	Helyrajzi szám	Alrészlet		Min.o.	Terület ha. m ²	AK	Szolgalmi és egyéb jogok
	jel	műv. ág					jel	műv. ág				
1	2	3	4	5	6	7	8	9	10	11	12	13
(366/3)	—	kivett út	—	0.0214	—	366/5	—	kivett közforgalom elől elzárt magánút	—	0.0148	—	
						366/6	—	kivett közforgalom számára megnyitott magánút	—	0.0066	—	
Összesen:				0.0214	—	Összesen:				0.0214	—	

1. KÉRÉSZY ANDRÁS

Budapest, 2020. november 2.

Készítő: Kérészy András, földmérő mérnök
Tel./Fax: +36-1-355-3551 Mobil: +36-30-9515-552

1. KÉRÉSZY ANDRÁS
okl. építőmérnök, földmérő mérnök
1123 Budapest, Kék Golyó u. 15/a.
IFM: 0612/90

Minőséget tanúsító: Kérészy András
Ing.rend.min.szám: 0612/1990

A helyrajzi számozás és a területszámítás helyes. Ez a záradék a keltezésétől számított egy évig hatályos.

Budapest, 2020. DEC. 02.



záradékoló

Ing.rend.min.sz.: