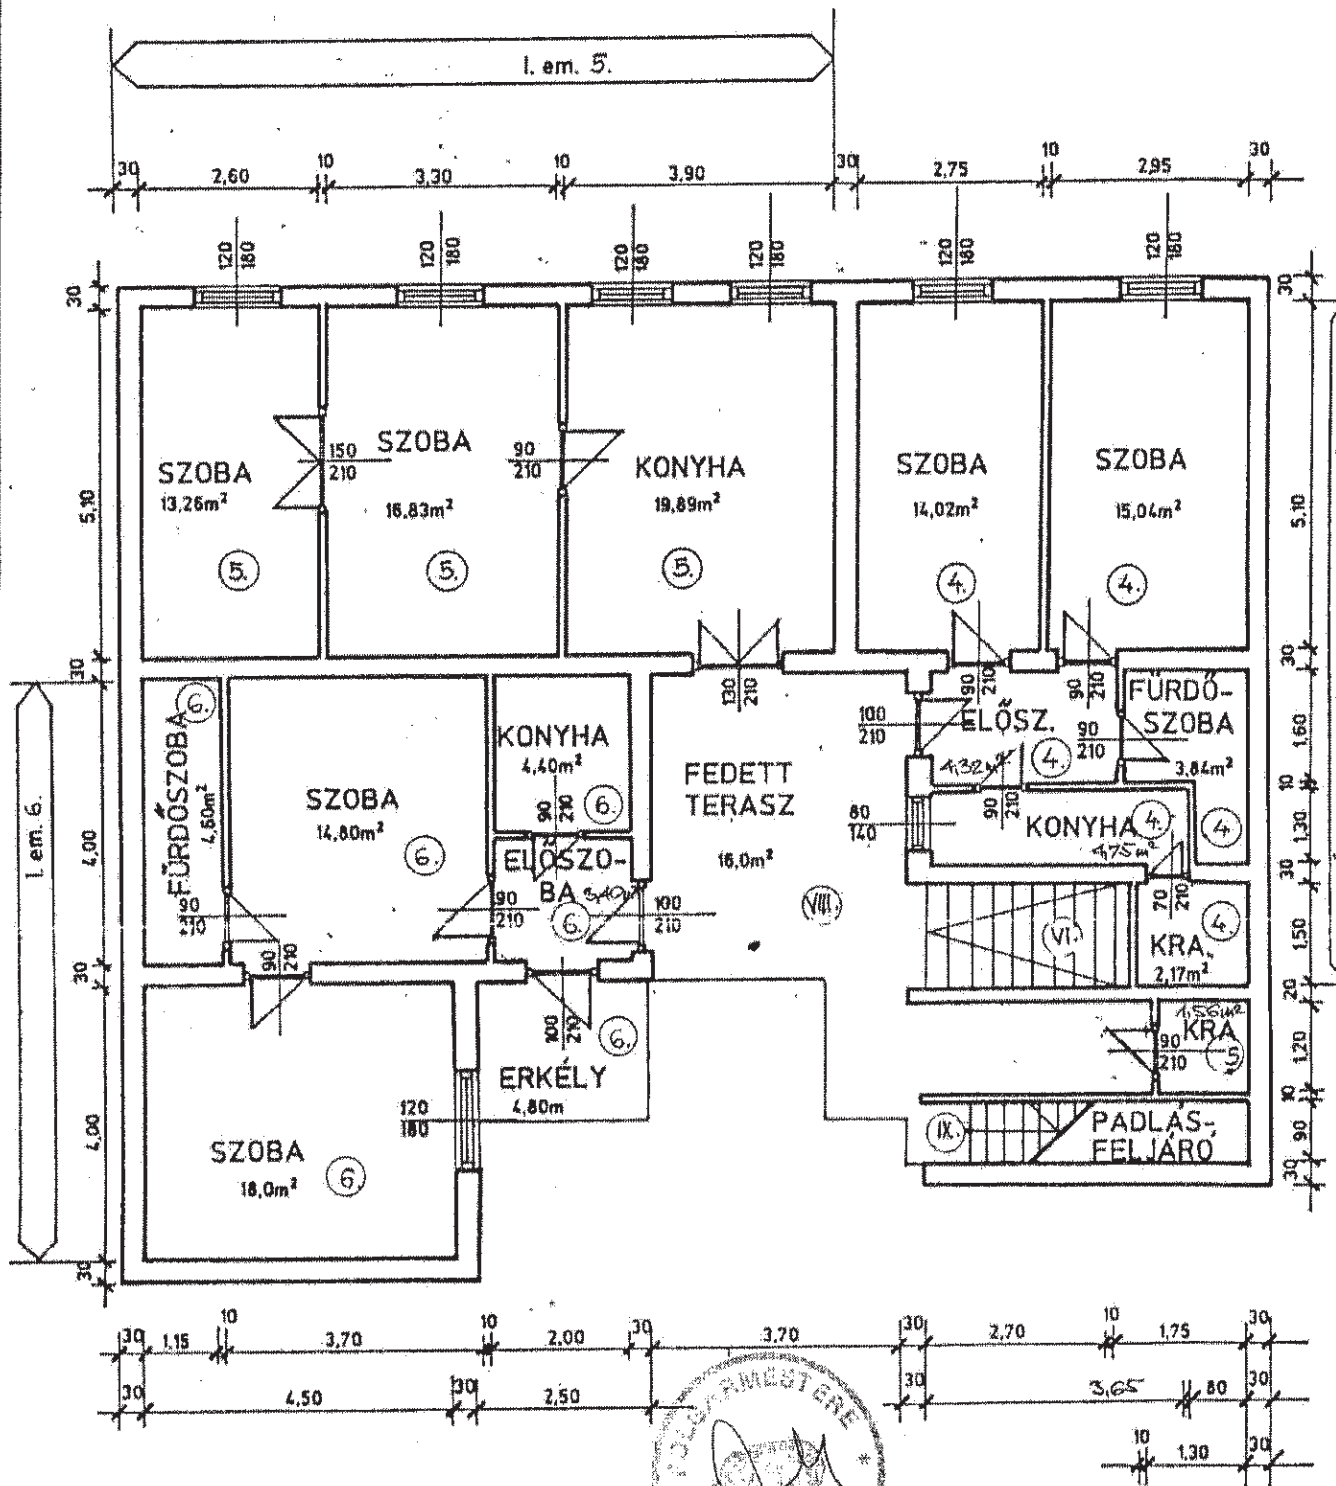


BUDAÖRS, BÉKE TÉR 15.
EMELETI SZINT FELMÉRÉSI ALAPRAJZA
M. 1:100

F₂