


Budaörs Térinformatika

Méretarány: 1:2,000

Jelmagyarázat

- | | | |
|--|--|---|
| --- Közigazgatási határ | ↓ Omlásveszélyes (alápíncézett) terület határa | Építési hely közúti ürszelvény fölött igénybevehető része |
| ■ Szabályozási terv hatálya alá nem tartozó terület | ■ Ideiglenes építmények elhelyezésére igénybe vehető terület határa (Kőhegy) | ■ Ipari park fogadóépülete számára kijelölt építési hely |
| * Megszüntető jel | — Helyi védelemmel érintett ingatlan | ■ Telek felszín felett nem beépíthető része |
| — szabályozási szélesség kottavonal | ■ Fejleszthető épület | ■ Telek nem beépíthető része |
| — szabályozási szélesség vonal | ■ Építési hely, építési határvonal | ■ Tömbbelső korlátozás területe |
| • Építési övezetek határa picik | ■ Építmény elhelyezésére igénybe vehető telekrész (a Kb-Re területen) | ■ Budai tájvédelmi körzet védősávja |
| •• Építési övezetek határa | ■ Műemlék épület | ■ Magassági korlátozással érintett terület |
| — Építési vonal | ■ Műemlékek telkei | ■ Köőttpályás közlekedési terület (vasúterület) |
| — Építési vonal és hely viszonyított helye | ■ Mélygarázs terepszint alatti építési helye | --- Közlekedési létesítmények számára fenntartott terület |
| — Tervezett szabályozási vonal | ■ Köőttpályás közlekedési bővítési terület (vasúterület) | E— Elővásárlási joggal érintett terület határa |
| — Tervezett szabályozási vonal meglévő határon (telekhatár, alrészlehatár) | ■ Iparvasút terület | B— Beépítési kötelezettséggel érintett terület határa |
| — Közhasználat céljára megnyitandó terület tengelye | ■ Közhasználat céljára megnyitandó, nem bekeríthető terület | K— Kisajátítással érintett terület határa |
| — Látványvédelemmel érintett terület határa | ■ Lakótelepi közterületi funkció | ■ Beültetési kötelezettséggel érintett terület |

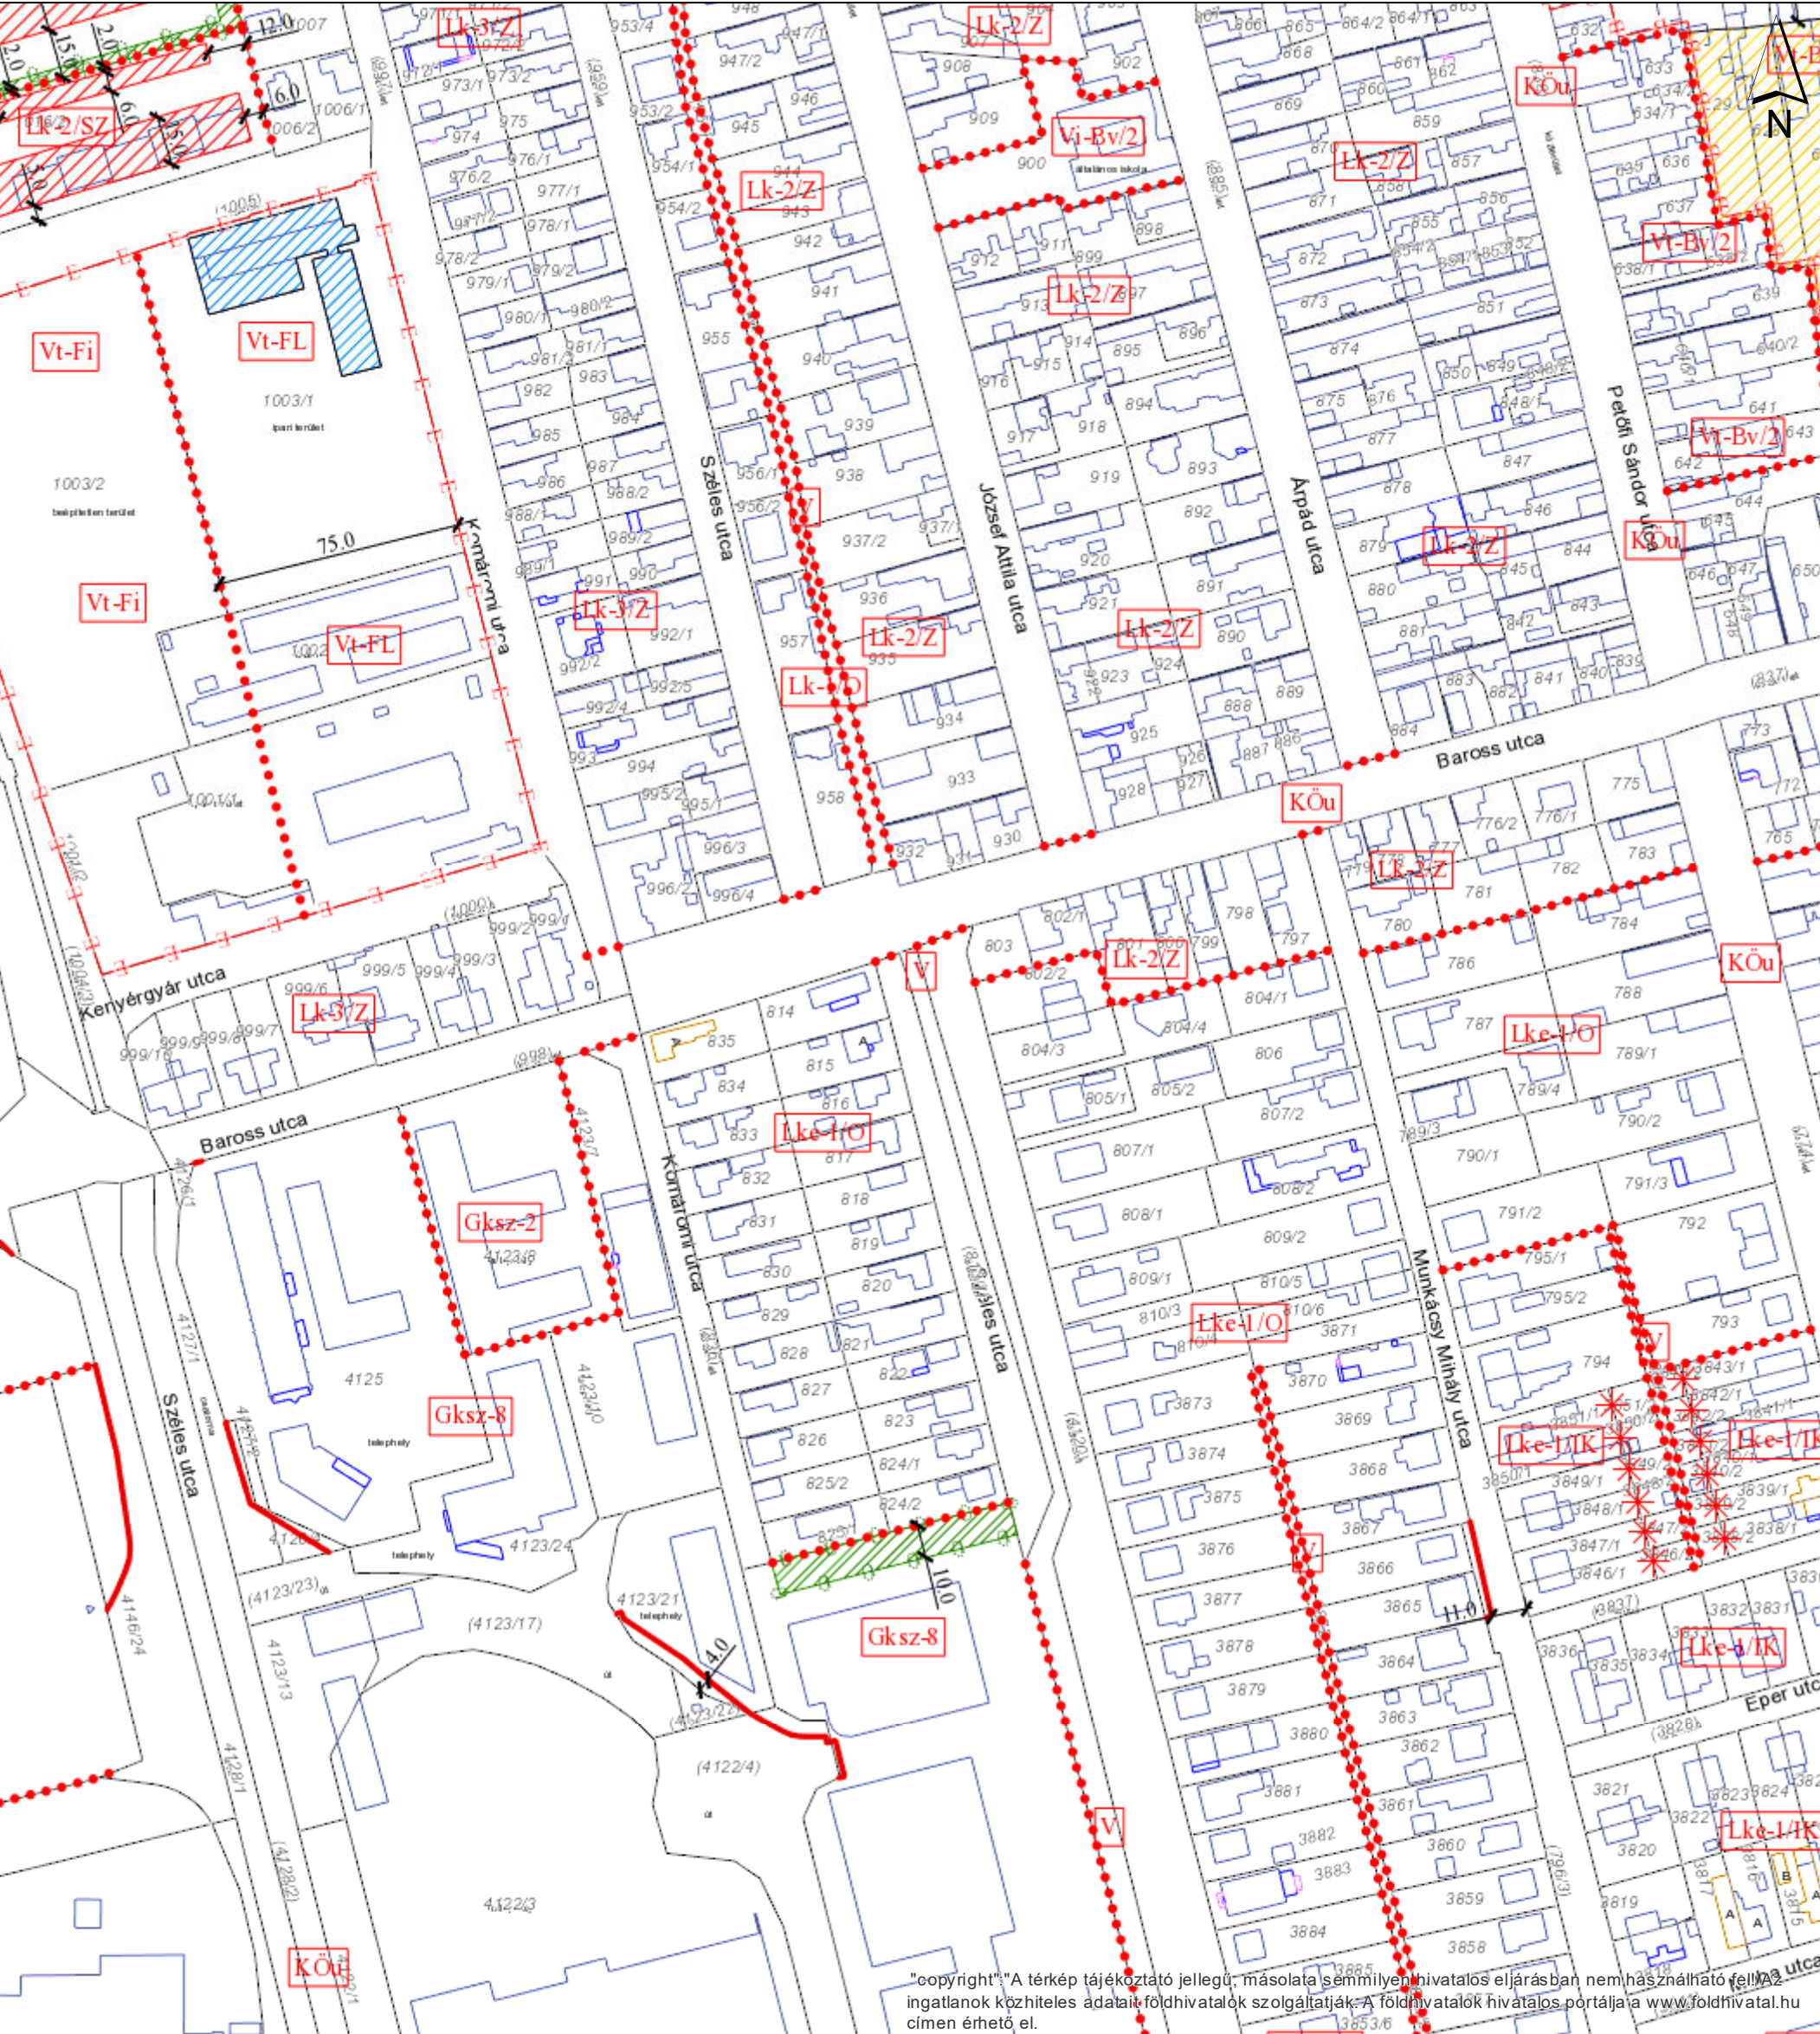

"copyright": "A térkép tájékoztató jellegű, másolata semmilyen hivatalos eljárásban nem használható fel. A földhivatalok hivatalos portálja a www.foldhivatal.hu címen érhető el.