

## VÁLTOZÁSI VÁZRAJZ


a 095/19 helyrajzi számú földrészlet megosztásáról

Méretarány= 1:1000

„A változási vázrajz a területkimutatással együtt érvényes“

A változás akaratunknak megfelelően történt:

Hatályon kívül helyezi a 2216/2019 iktatószámú vázrajzot.

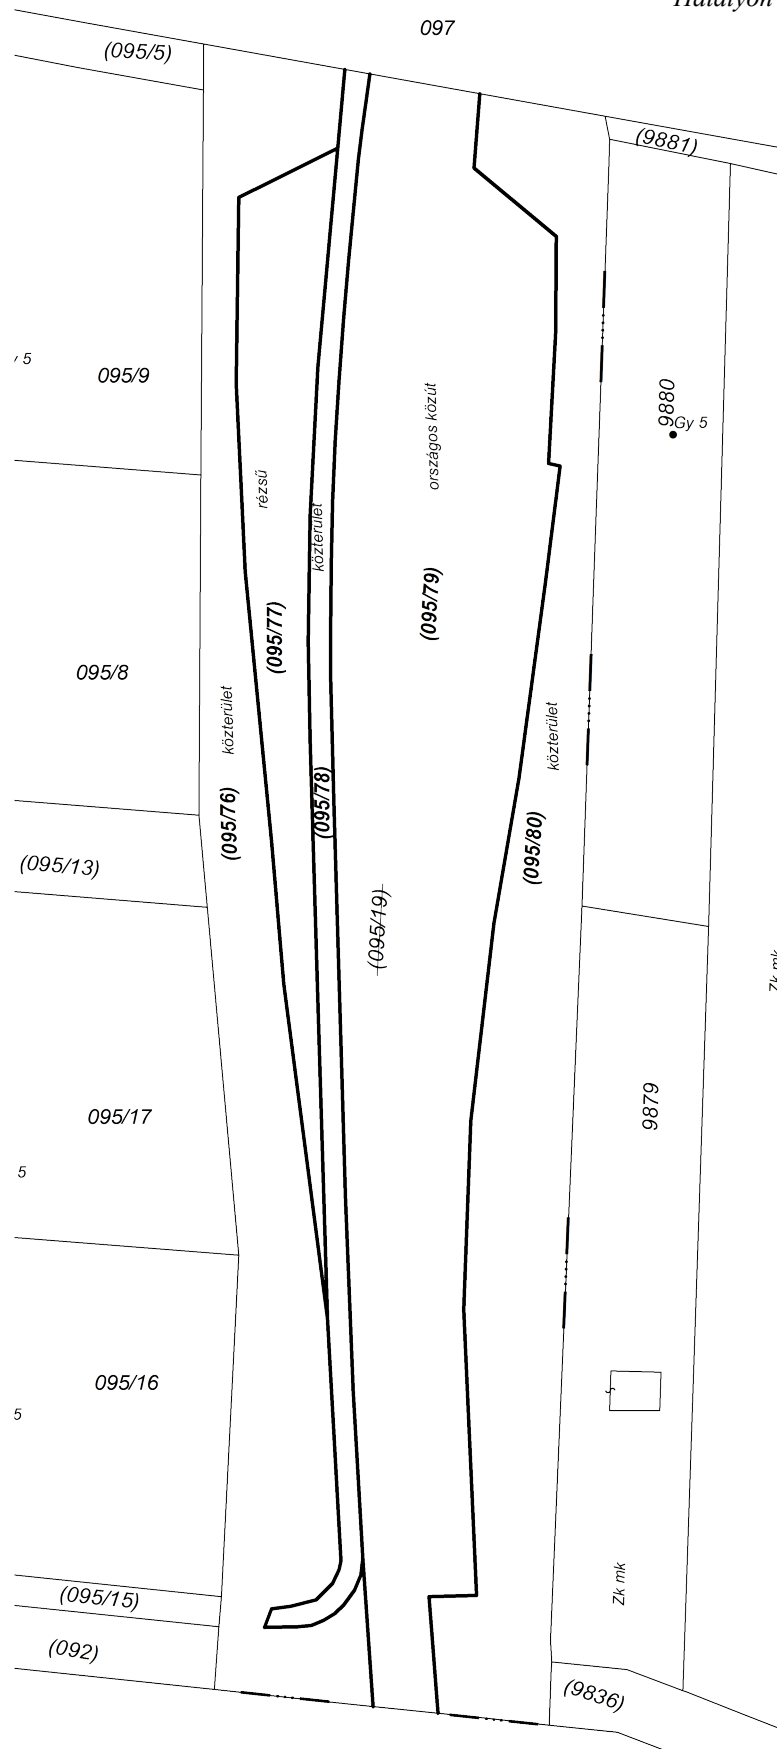

Törökbálint, 2021-05-31

.....  
Lukoviczki Levente  
készítette  
földmérő ig.szám: 10153

Törökbálint, 2021-05-31

.....  
Halász Zsolt  
minőséget tanúsította  
Ing.rend.min.szám: 2263/2015  
földmérő ig.szám: 10370

Az állami alapadat tartalom az állami ingatlan-nyilvántartási  
térképi adatbázis tartalmával megegyezik. Ez a záradék a  
keltezésétől számított egy évig hatályos.

Budapest, 2021 .....hó .....nap

P.H. Záradékoló: .....  
Ing.rend.min.szám:

VÁLTOZÁSI VÁZRAJZ  
a 095/19 helyrajzi számú földrészlet megosztásáról

Méretarány= 1:1000

„A területkimutatás a változási vázrajzzal a együtt érvényes“

Hatályon kívül helyezi a 2216/2019 iktatószámú vázrajzot.

A változás akaratunknak megfelelően történt:

.....  
.....  
.....  
.....

A vázrajz méretek levételére nem alkalmas.

| Változás előtt |           |           |        |                  |    | Változás után  |           |                       |        |                  |    |         |
|----------------|-----------|-----------|--------|------------------|----|----------------|-----------|-----------------------|--------|------------------|----|---------|
| Helyrajzi szám | Alrészlet |           | Min.o. | Terület<br>ha.m² | AK | Helyrajzi szám | Alrészlet |                       | Min.o. | Terület<br>ha.m² | AK | Jegyzet |
|                | jel       | műv. ág   |        |                  |    |                | jel       | műv. ág               |        |                  |    |         |
| 1              | 2         | 3         | 4      | 5                | 6  | 7              | 8         | 9                     | 10     | 11               | 12 | 13      |
| 095/19         | —         | kivett út | —      | 1.0452           | —  | 095/76         | —         | kivett közterület     | —      | 0.2200           | —  |         |
|                | —         |           | —      |                  | —  | 095/77         | —         | kivett részsű         | —      | 0.0994           | —  |         |
|                | —         |           | —      |                  | —  | 095/78         | —         | kivett, közterület    | —      | 0.0614           | —  |         |
|                | —         |           | —      |                  | —  | 095/79         | —         | kivett országos közút | —      | 0.4362           | —  |         |
|                | —         |           | —      |                  | —  | 095/80         | —         | kivett közterület     | —      | 0.2282           | —  |         |
| Összesen:      |           |           |        | 1.0452           | —  | Összesen:      |           |                       |        | 1.0452           | —  |         |

Törökbálint, 2021-05-31

.....  
Lukoviczki Levente  
készítette  
földmérő ig.szám: 10153

Törökbálint, 2021-05-31

.....  
Halász Zsolt  
minőséget tanúsította  
Ing.rend.min.szám: 2263/2015  
földmérő ig.szám: 10370

Az állami alapadat tartalom az állami ingatlan-nyilvántartási térképi adatbázis tartalmával megegyezik. Ez a záradék a keltezésétől számított egy évig hatályos.

Budapest, 2021 .....hó .....nap

P.H. Záradékoló: .....  
Ing.rend.min.szám: