


KITŰZÉSI VÁZRAJZ

a 8252/4 helyrajzi számú földrészletekről

Méretarány: 1:1000

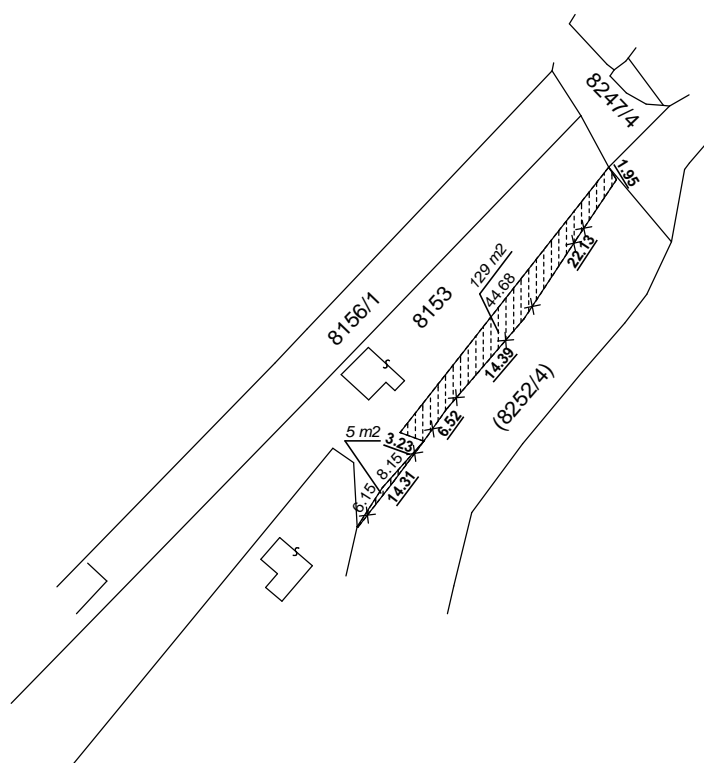

A 8252/4 hrsz-ú földrészlet területéből a vázrajzon jelzett módon a 8153 hrsz tulajdonosa 129 m-t használ.

27.30 Térképi méret

27.30 Térképi méret

A telekhatárok ellenőrzése Satlab 300 gps műszerrel történt valós idejű FÖMI korrekciók igénybe vételével a VITEL rendszer felhasználásával.

Budapest, 2020.03. hó ..08. nap

Készítő:Kovács Gábor.....

Földmérő ig. száma: 6592/2015

Ing. rend. min. száma: 1441/1995

Kovács Gábor
okl.földrendező mérnök
1117,Budapest,Móricz Zs. körtér 10
FIG.sz.:6592/2014,IRM.:1441/1995