

Dohány Tibor

tel: +36 30 839 4786

info@foldmeresmost.hu

www.foldmeresmost.hu


1156 Budapest, Nádasó park 3.

Budaörs

Belterület

Helyszíni mérés időpontja: 2023-04-13

FELMÉRÉSI VÁZRAJZ
a 11374, 11375 helyrajzi számú földrészeletről
Méretarány = 1:350

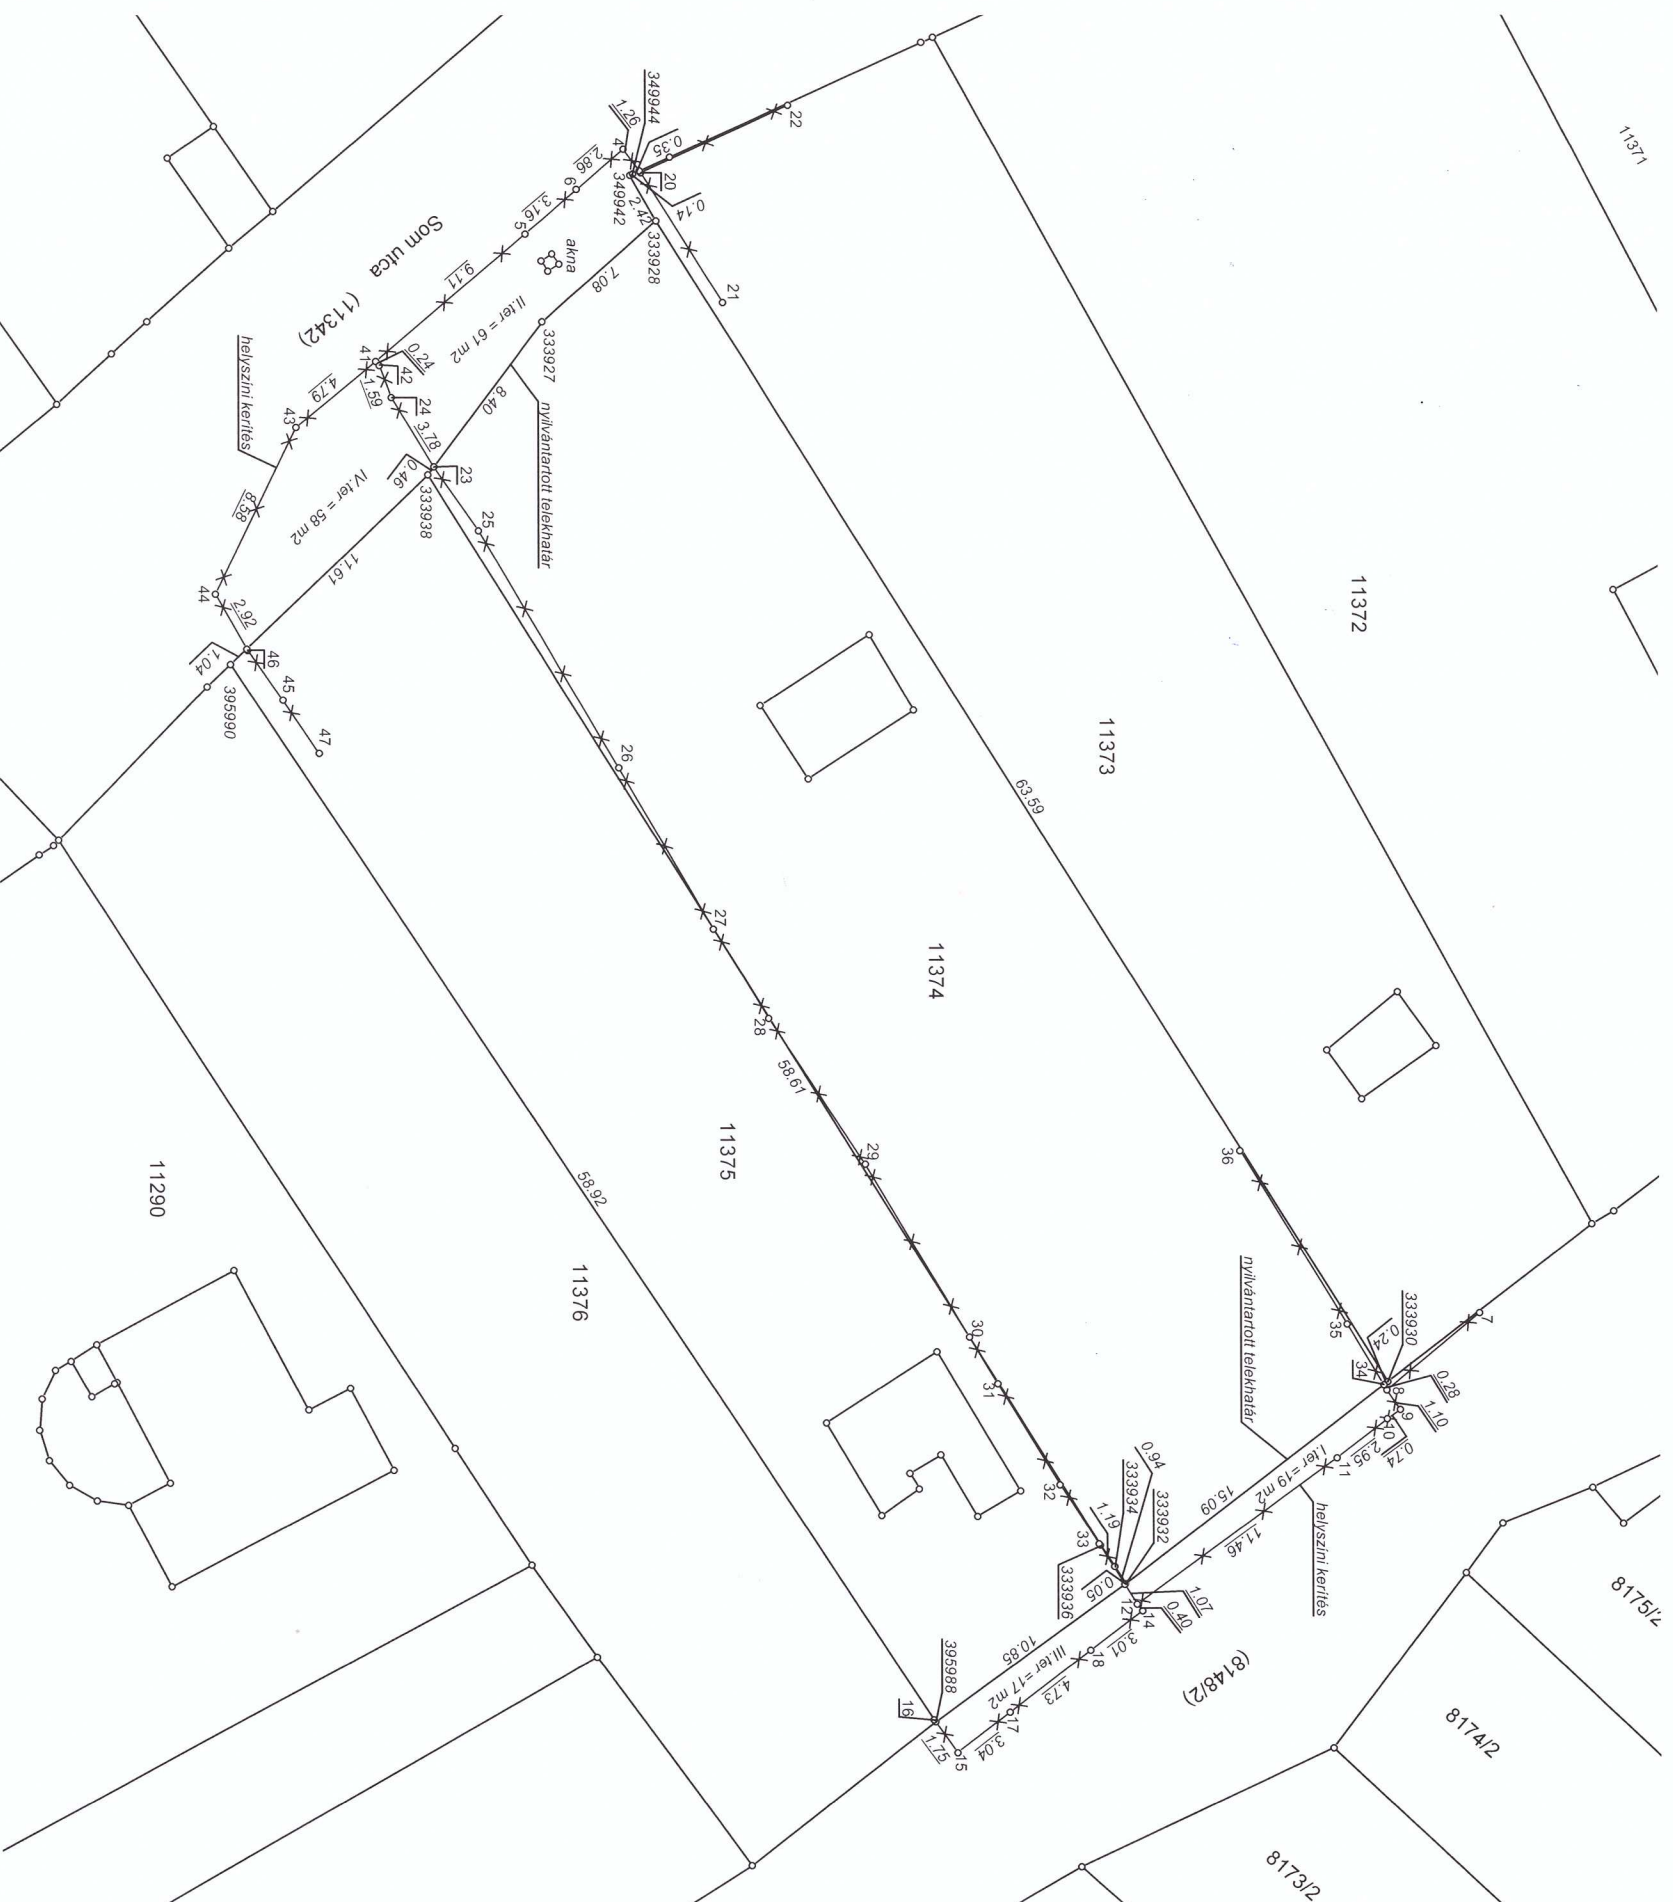

7.08 Térképi méret 9.11 Terepi méret

Nyilvántartott telekhathár

 x x Helyszíni kerítés

4-12, 14-18, 20-36, 41-47 bemért pontok.

Budapest, 2023-04-14

Készítő:

Dohány Tibor

földmérő ig. száma: 7017/2016

DOHÁNY TISZOR
Ph földművelés
eng.szám: 7017/2016
1156 Budapest, Nédasdó park 3

Minőséget tanúsító:

Portikné Szabó Zsuzsanna

Ing.rend.min. száma: 470/1990

A vázrajzon I.ter = 19 m² (8148/2) hrsz-ból, II.ter = 61 m² (11342) hrsz-ból a 11374 hrsz földrésztel tulajdonosa használja.

A vázrajzon I.ter = 19 m² (8148/2) hrsz-ból, II.ter = 61 m² (11342) hrsz-ból a 11374 hrsz földrésztel tulajdonosa használja.

A vázrajzon III.ter = 17 m² (8148/2) hrsz-ból, IV.ter = 58 m² (11342) hrsz-ból a 11375 hrsz földrészlet tulajdonosa használja.

A vázrajzon III.ter = 17 m² (8148/2) hrsz-ból, IV.ter = 58 m² (11342) hrsz-ból a 11375 hrsz földrészlet tulajdonosa használja.

DOLÁNY TIBOR
Ph. főiskolai
~~seg.~~ szám: 7017/2016
56 Budapest, Mátyás új pa.
Porkiné Szabó Zsuzsanna
PhDjelölt, tanármentő
IRM, 47-950
1116 Budapest, Keletciszgáz u. 11.