

VÁZRAJZ Bt.

8088 Tabajd, Temető utca 11.
Levezelési cím: 2051 Biatorbágy, Pf. 132.

Budaörs

Belterület

Város


BT/014/2021.

Munkaszám:

Helyszínrajz

a 743 helyrajzi számú földrészletről
EOV

Méretarány: 1:500

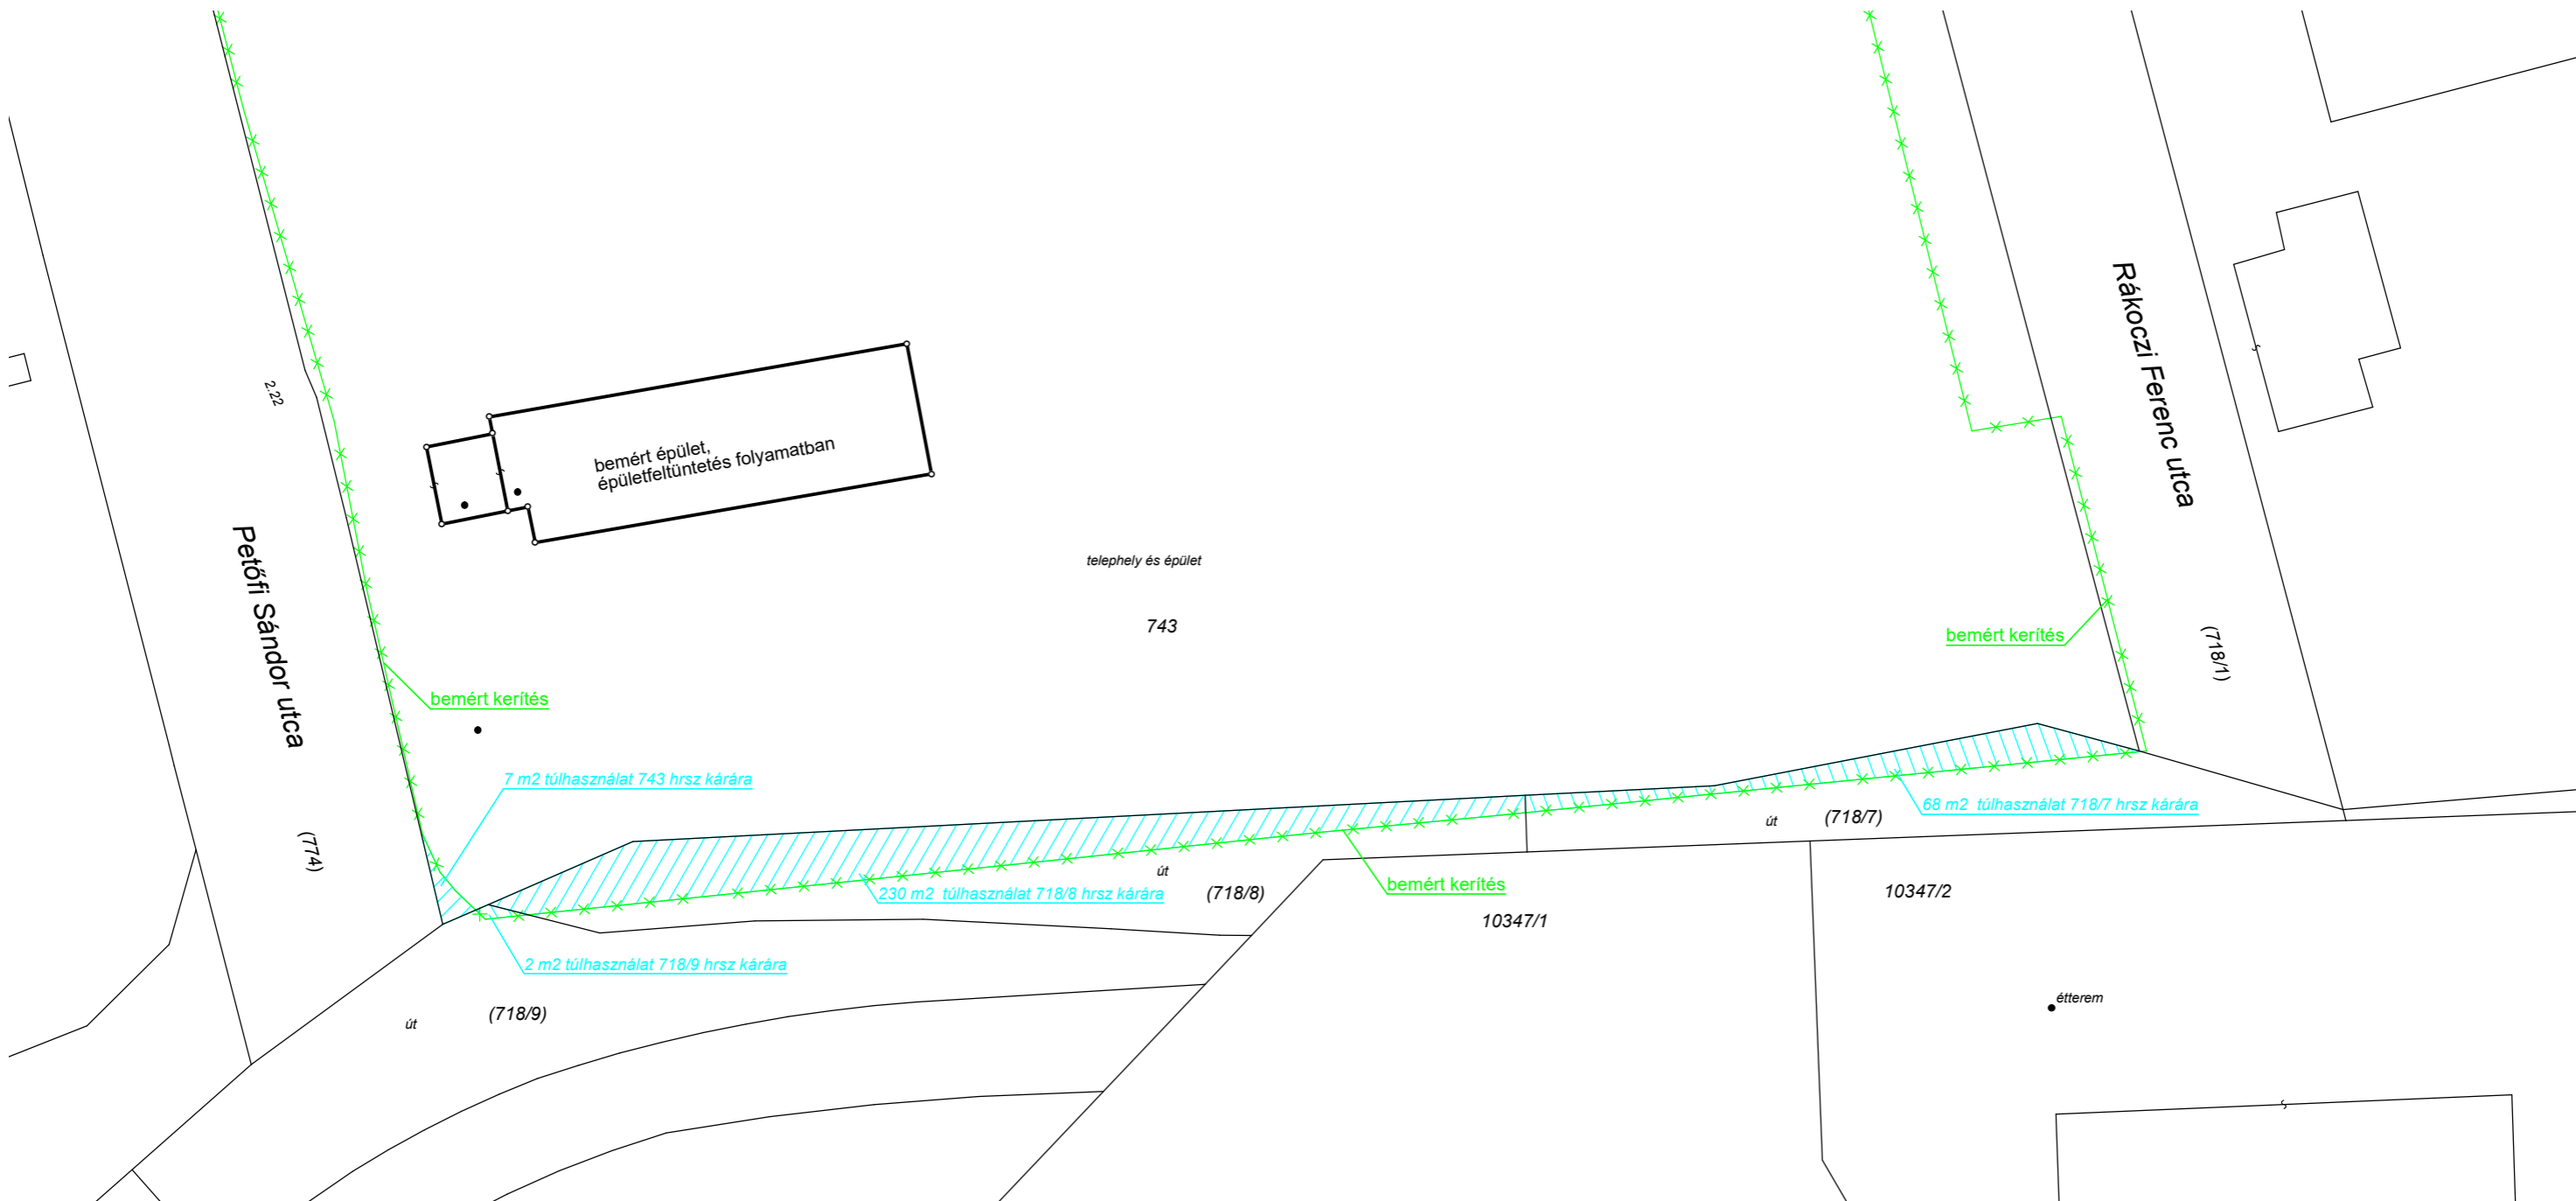

Készítette: Tabajd, 2022. május 18.

Tózsér Árpád
földmérő ig. sz.: 7785/2018

Tózsér Árpád
minőséget tanúsító földmérő
ing.rend.min.sz.: 2271/2015
mém.kam.sz.: GD-T 13-14230

P.H.