

**SURVEY-GEO BT.**

1123 Budapest, Kék Golyó u. 15/a

E-mail: survey-geo@online.hu

Geodéziai vállalkozás neve

Munka száma: B\_örs\_4146\_13\_4148

Budaörs

belterület

## VÁLTOZÁSI VÁZRAJZ


4146/13, 4148 helyrajzi számú

földrészletek határrendezése

Méretarány: 1:1000

A telekhatár-rendezés akaratunknak  
megfelelően történt:

4146/13 hrsz			
Psz	Y	X	
1	642492	234711	
2	642397	234723	
3	642458	234725	
4	642434	234717	
5	642439	234701	

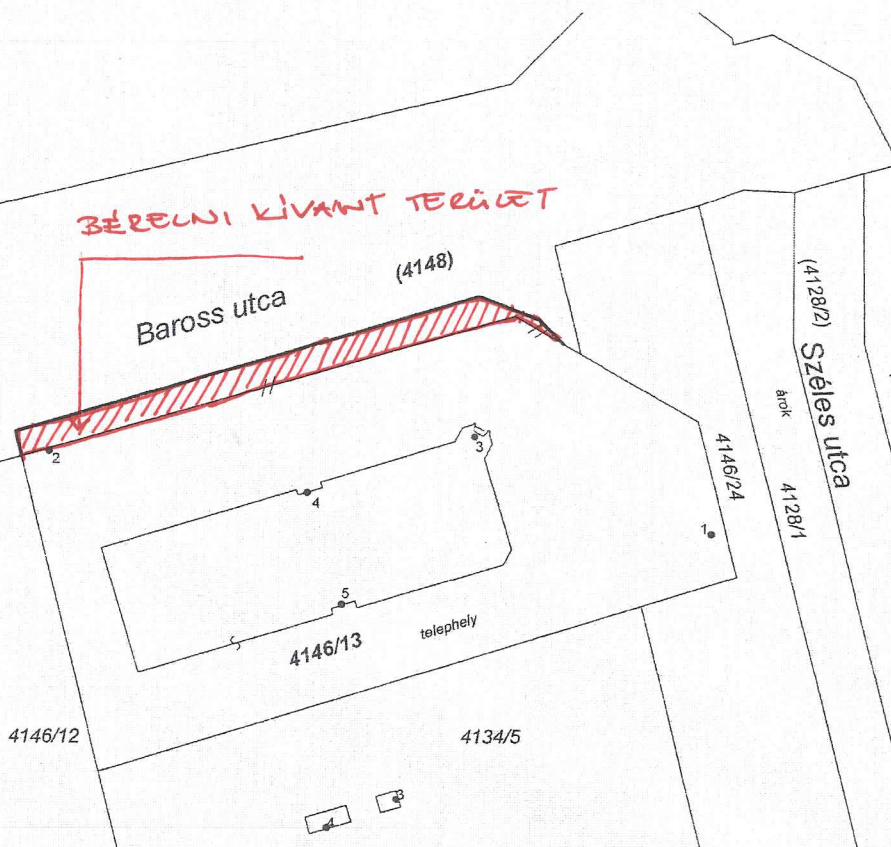

A vázrajz méretek levételére nem alkalmas.

Változás előtt						Változás után						
Helyrajzi szám	Alrészlet		Min.o.	Terület ha. m <sup>2</sup>	AK	Helyrajzi szám	Alrészlet		Min.o.	Terület ha. m <sup>2</sup>	AK	Szolgalmi és egyéb jogok
	jel	műv. ág					jel	műv. ág				
1	2	3	4	5	6	7	8	9	10	11	12	13
4146/13	—	kivett, telephely, irodaépület és raktárcsarnok	—	0.4114	—	4146/13	—	kivett, telephely, irodaépület és raktárcsarnok	—	0.4403	—	
4148	—	kivett, közút	—	2.2186	—	4148	—	kivett, közút	—	2.1897	—	
Összesen:				2.6300	—	Összesen:				2.6300	—	

Budapest, 2023. április

Készítő:

Kérészy András - földmérő ig. száma: 7488

Minőséget tanúsító:

Kérészy András

Ing.rend.min.szám: 0612/1990

KÉRESZY ANDRÁS

okl. építőmérnök, földmérő mérnök

1123 Budapest, Kék Golyó u. 15/a

IFM: 0612/90

GD-1 Mérnöki Kamara: 01-6926

Tel/Fax: +36-1-355-3551 Mobil: +36-30-9517 407

KÉRESZY ANDRÁS

okl. építőmérnök, földmérő mérnök

1123 Budapest, Kék Golyó u. 15/a

IFM: 0612/90

GD-1 Kamara: 01-6926