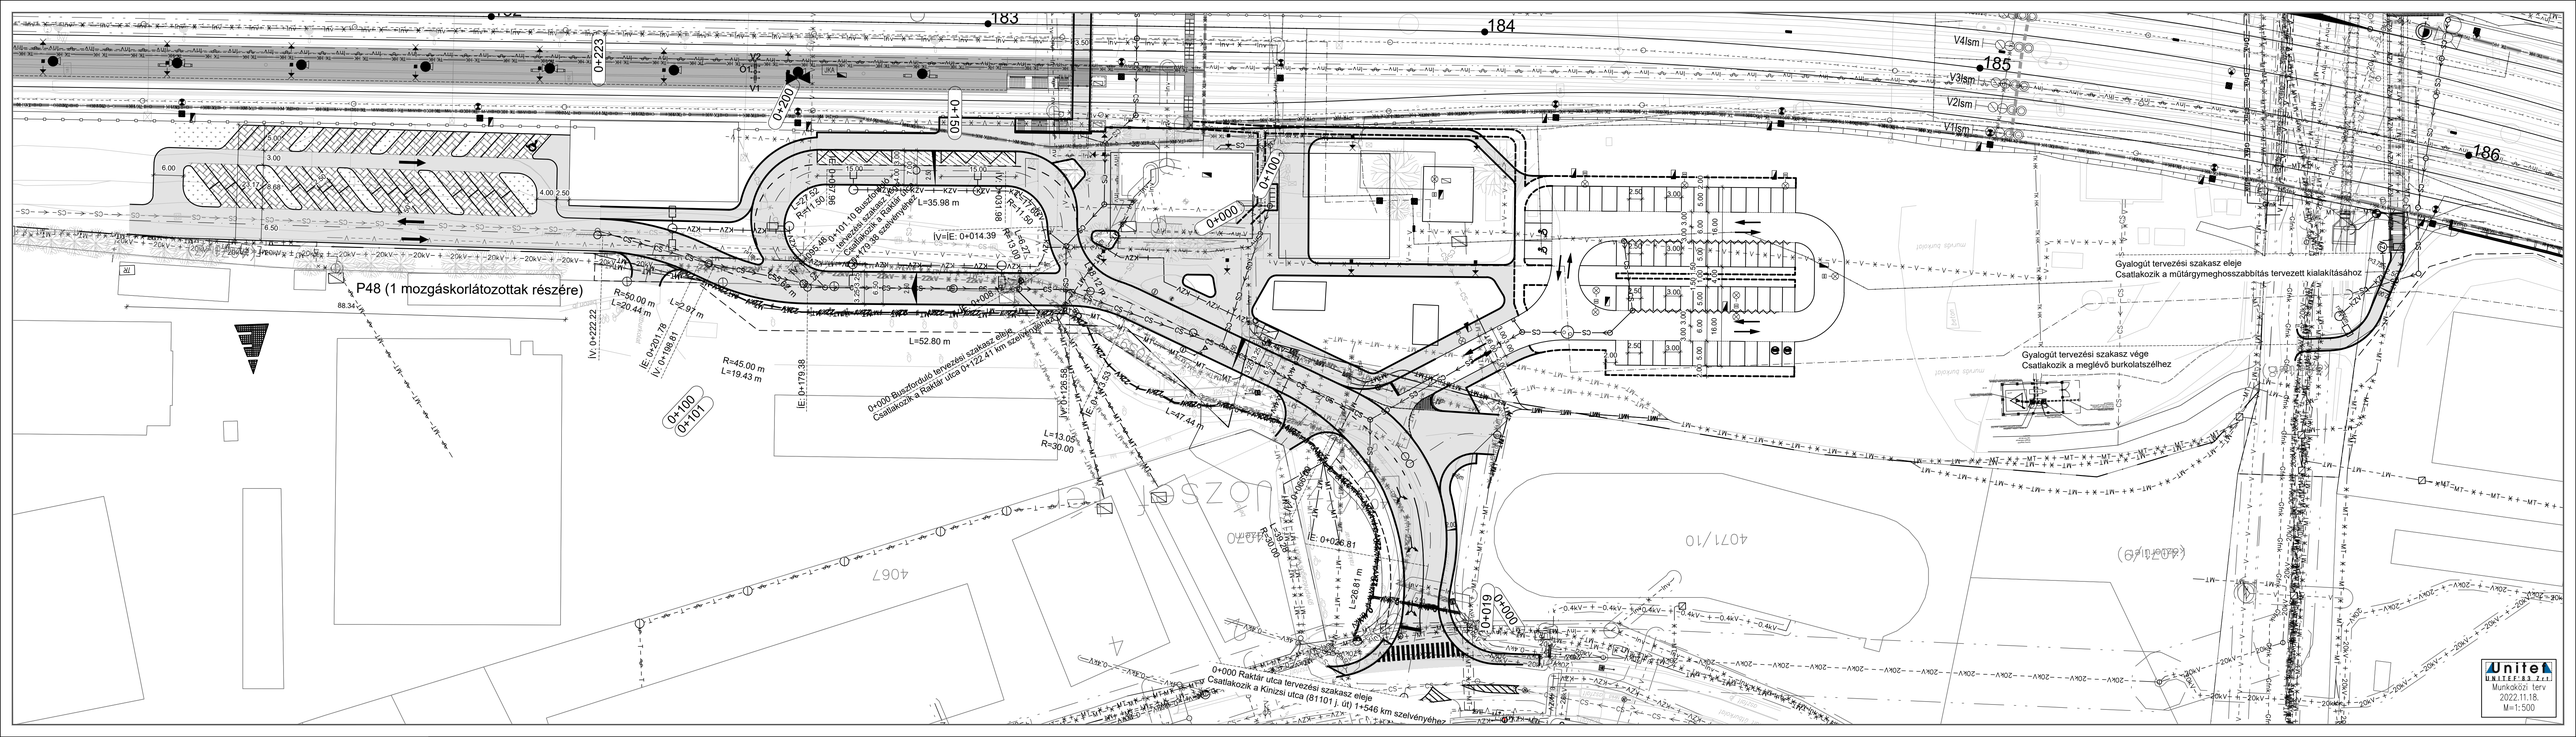
P48 (1 mozgáskorlátozottak részére)
0+000 Bezsdorfáló tervezési szakasz eleje
Csatlakozik a Raktár utca 0+122.41 km szelvényéhez
0+000 Raktár utca tervezési szakasz eleje
Csatlakozik a Kinizsi utca (61101 j. út) 1+546 km szelvényéhez
Gyalogút tervezési szakasz eleje
Csatlakozik a műtárgymeghosszabbítás tervezett kialakításához
Gyalogút tervezési szakasz vége
Csatlakozik a meglévő burkolatszélhez
Unitek
Munkaközi terv
2022.11.18.
M=1:500