


1. Csulits

2. Simon

Budaörs, Zichy major	
főlszíni alaprajz (Simon lakás)	
Hrsz.: 152/1	M = 1:100
ÉGSZI SENIOR KFT	

1. Csillós
2. Simon

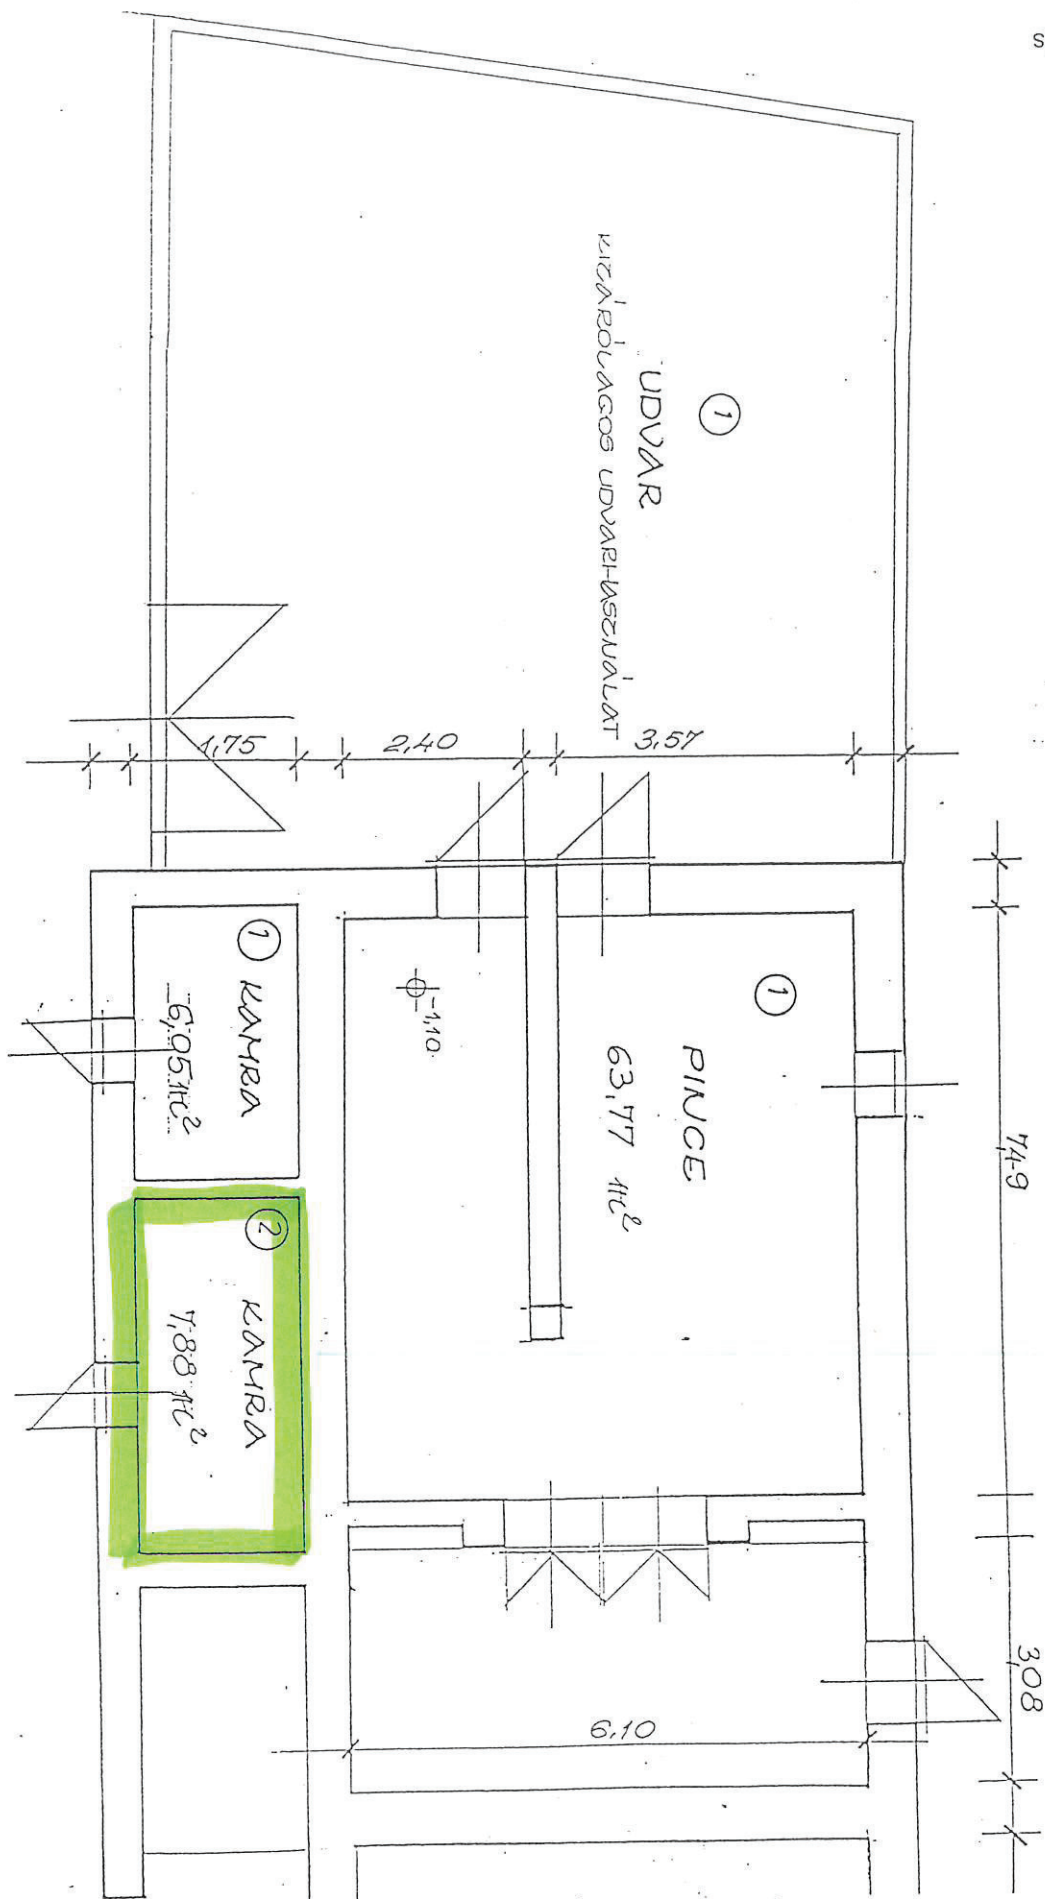

Budaörs, Zichy major	pince alaprajz (Simon lakás)	Hrsz.: 152/1	M = 1:100	ÉGSZI SENIOR KFT
----------------------	------------------------------	--------------	-----------	------------------