


Takács Gábor
1173 Budapest, Bátor uca 26.
Munkaszáma: 2023/34

VÁLTOZÁSI VÁZRAJZ

a (2197/5); 2197/9 helyrajzi számú földrészelemek telekegyesítése
Méretarány 1:1000

Budaörs
belterület
Adatszolgáltatás iktatószáma: 2/3/58/2023

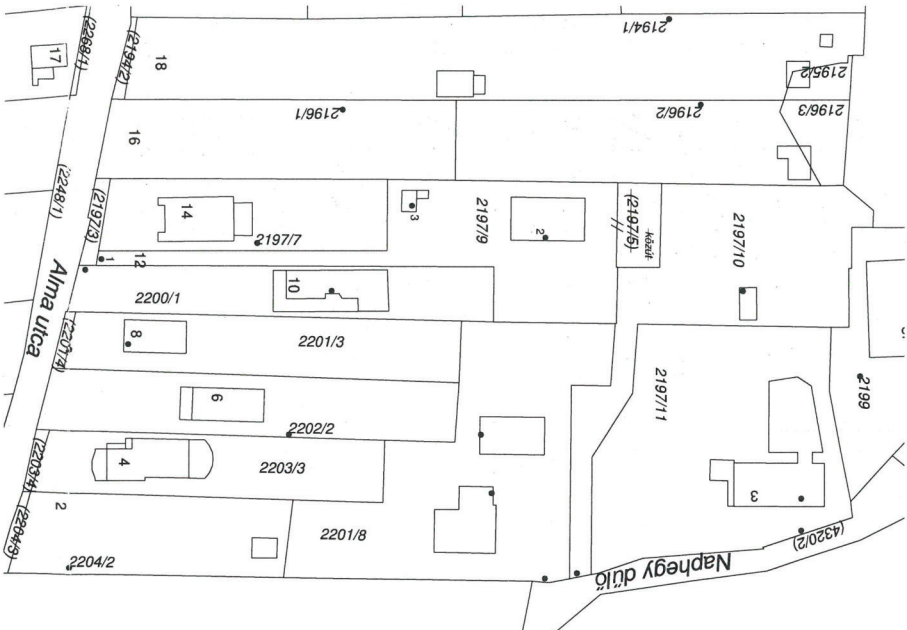

A vázrajz méretek levételére nem alkalmas.

Változás előtti állapot						Változás utáni állapot					
Hrsz	Átvétele			Terület		Hrsz	Átvétele			Terület	
	jel	műv. ága	Min.o.	ha. m²	AK		jel	műv. ága	Min.o.	ha. m²	AK
1	2	3	4	5	6	7	8	9	10	11	12
(2197/5)		küvet		0.0129	-	2197/9	küvet	lakóház, üdülő ép. g.ép. udvar		0.1219	-
2197/9		küvet		0.1090	-						
Osszesen:				0.1219						0.1219	

A változás akaratunknak megfelelően történt.

..... Szabó Péter

..... Budaörs Város Önkormányzata

Budapest, 2024. március 04.

Készítő és minőséget tanúsító: Takács Gábor
Földmérő íg. száma: 10913
Ing. rend. min. szám: 0954/1990
Geod. tev. min. száma: 01-12661

Takács Gábor

TAKÁCS GÁBOR
OKI földmérőmérnök
MMK-01-12661 GDT IRM/0954/1990
1173 Budapest, Bátor u. 26.
Tel.: +36 20 / 368-6455



Az állami alapadat tartalom az állami ingatlan-nyilvántartási térképi adatbázis tartalmával megegyezik. Ez a záradék a keletkezési számmal egy évig hatályos.
Budapest, 2024. nap

60484/2024
E-22/2024

Záradék:
Ing. rend. min. száma:
Várhegyi Gabriella
Földmérő és mérnök
Földmérő íg. 7046/2016
IRM 19732006