


Szládik Illés e.v. Földmérő
2370 Dabas, Fő út 118.
Munka száma: 196/2023

Budaörs
belterület
Adatszolg. ikt. sz.: 2-2452/2023

VÁLTOZÁSI VÁZRAJZ
a 1329/3, 1330, 1331/4, 1347/2 helyrajzi számú földrészletek telekcsoport újraosztásáról

Méretarány: 1:500

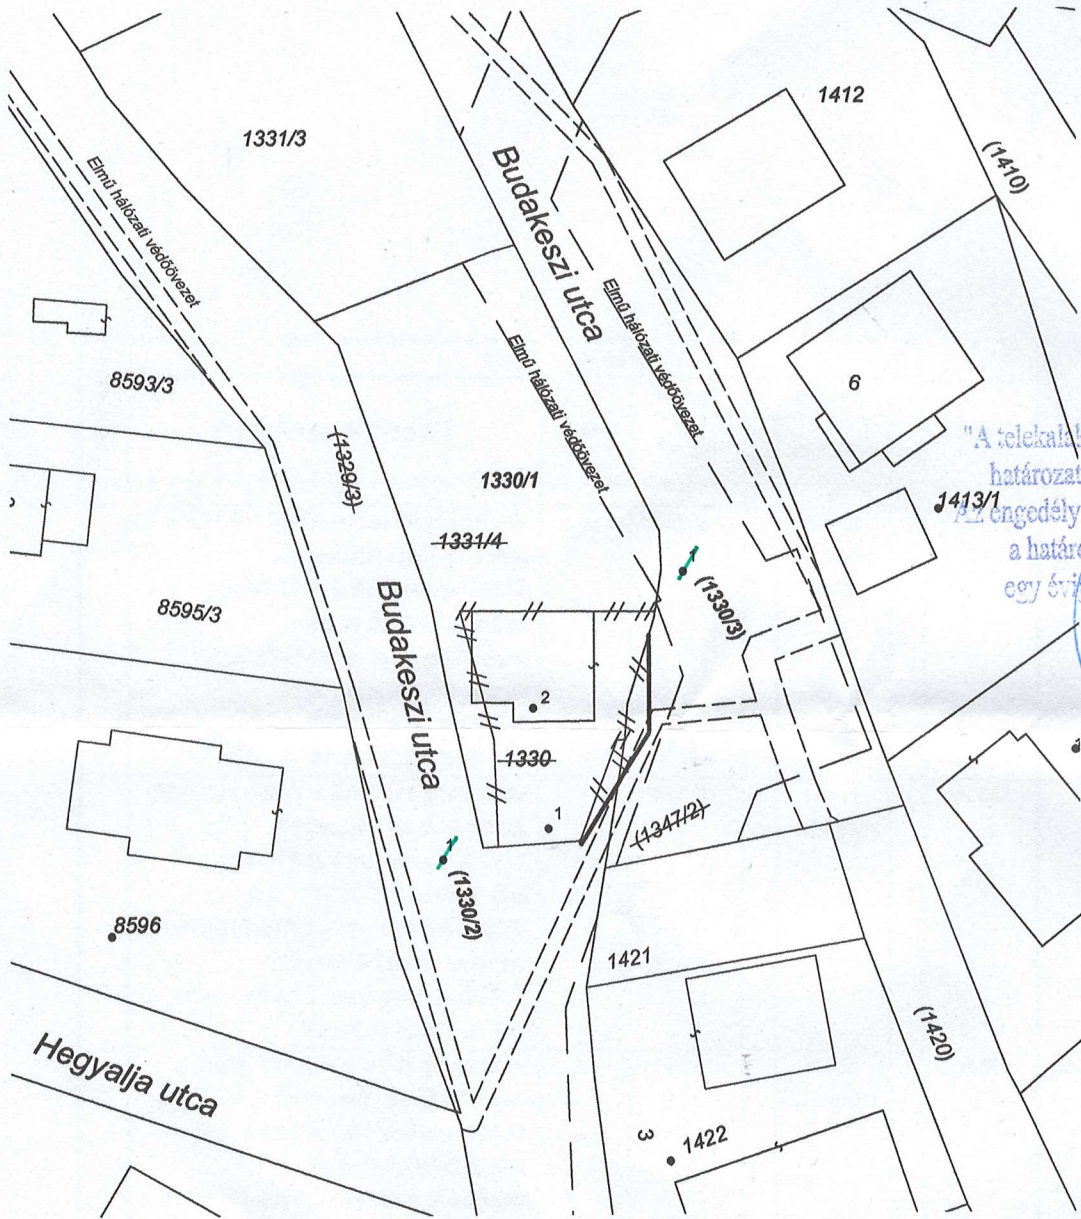

A változás akaratunknak megfelelően történt

"A telekalkitást a 805120/18/2024 számú határozatomban foglaltak szerint engedélyezem. Engedély a hozzá tartozó változási vázrajzzal együtt a határozat jogerőre emelkedésétől számított egy évig hatályos."

Címkoordináták			
Hrsz.	Psz.	Y	X
1330/1	1	642862	235852
	2	642861	235860
1330/2	1	642855	235850
1330/3	1	642871	235869

Változás előtti állapot						Változás utáni állapot						Megjegyzés	
Hrsz	Alrészlet			Terület	AK	Hrsz	Alrészlet			Terület	AK		Szolgalmi és egyéb jogok
	jel	műv. ága	Min.o.				ha. m²	jel	műv. ága				
1	2	3	4	5	6	7	8	9	10	11	12	13	14
1329/3		Kivett közterület		0.3301	-	1330/1		Kivett lakóház, udvar		0.0528	-	Vezetékgig 68 m2-re (VMB-112/2010) Jogosult: Elmű Hálózati Kft. 1132 Budapest, Váci út 72-74. III/2. 58920/2010.10.28. Vezetékgig 1 m2-re (VMB-53/2012) Jogosult: Elmű Hálózati Kft. 1132 Budapest, Váci út 72-74. III/7. 60372/2012.12.15	
1330		Kivett lakóház, udvar		0.0137	-								
1331/4		Kivett beépítetlen terület		0.0377	-								
1347/2		Kivett közterület		0.1940	-	1330/2		Kivett közterület		0.3296	-	Vezetékgig 1189 m2-re (VMB-112/2010) Jogosult: Elmű Hálózati Kft. 1132 Budapest, Váci út 72-74. III/6. 58932/2010.10.28. Vezetékgig 159 m2-re (VMB-53/2012) Jogosult: Elmű Hálózati Kft. 1132 Budapest, Váci út 72-74. III/7. 60372/2012.12.15	
						1330/3		Kivett közterület		0.1931	-	Vezetékgig 264 m2-re (VMB-53/2012) Jogosult: Elmű Hálózati Kft. <i>par ue</i> 1132 Budapest, Váci út 72-74. III/3. 60373/2012.12.15. Vezetékgig 386 m2-re (VMB-112/2010) Jogosult: Elmű Hálózati Kft. 1132 Budapest, Váci út 72-74. III/2. 58916/2010.10.28.	
Összesen:				0.5755						0.5755			

Szládik Illés e.v.
földmérő
2370 Dabas, Fő út 118.
Adószám: 67012651-1-33
Nyisz.: 42337693
Készítő: Földmérő ig. száma: 6784

Liebhauer Imre
OKL. FÖLDMÉRŐ MÉRNÖK
1023 Budapest, Frankel L. út 49.
Ing. rend. min. szám: 0913/1990
Geod. rend. min. szám: GD-T 01-8890
Minőséget tanusító: Ing. rend. min. szám: 0913/1990

A vázrajz méretek levételére nem alkalmas.
A helyrajzi számozás és a területszámítás helyes. Ez a záradék a keltezésétől számított egy évig hatályos.
2024 FEBR 22.
Budapest, 2024. hó nap
Záradékoló: Szilárdi Gabriella
Ing. rend. min. száma: 7046/2016
földrendező mérnök
földmérő ig.: 7046/2016
IRM: 1973/2006