


VÁLTOZÁSI VÁZRAJZ

a 2306/ 124, 2396/ 5, 2397, 2411, 2412, 2414, 2417 helyrajzi számú földrészletek határrendezéséről

Méretarány 1:2000

EOV

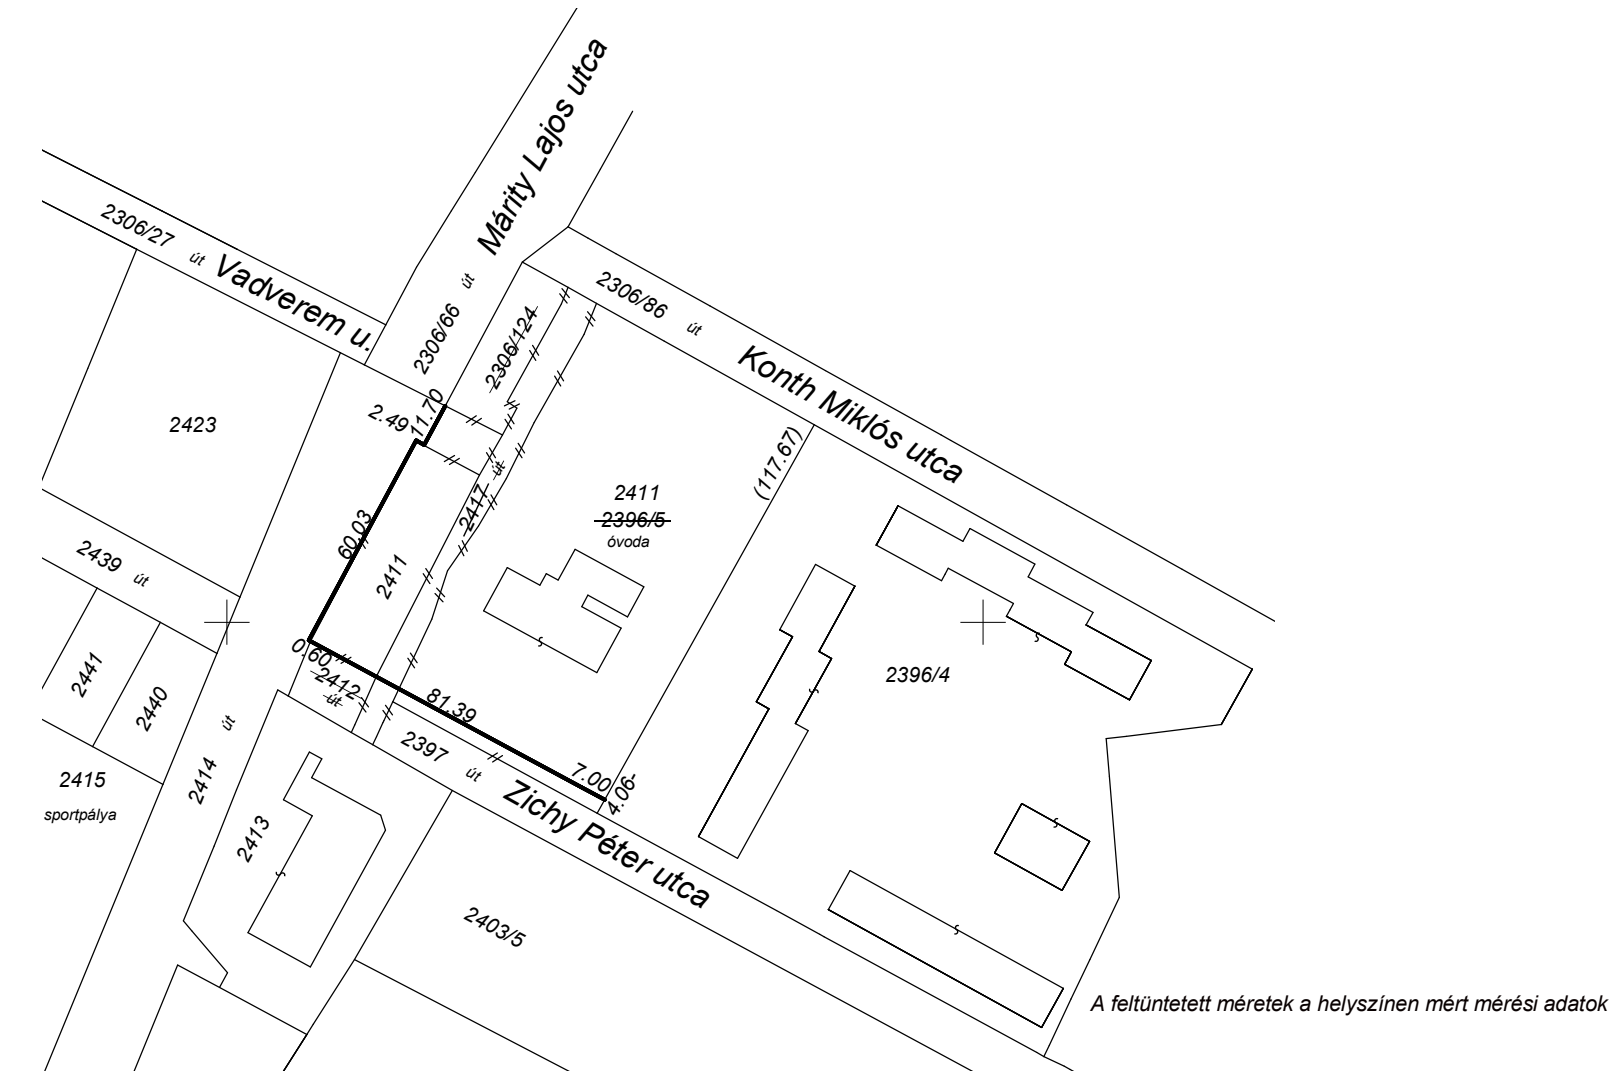

Változás előtt							Változás után							
Helyrajzi szám	Alrészlet		Min.o.	Terület		AK	Helyrajzi szám	Alrészlet		Min.o.	Terület		AK	Jegyzet
	jel	műv. ág		ha	m²			jel	műv. ág		ha	m²		
1	2	3	4	5	6	7	8	9	10	11	12	13	14	15
2306/124	-	kivett beép. ter.	-	0	0629	0.00	2397	-	kivett út	-	0	4711	0.00	
2396/5	-	kivett óvoda	-	0	7588	0.00	2411	-	kivett óvoda	-	1	0141	0.00	
2397	-	kivett út	-	0	4054	0.00	2414	-	kivett út	-	0	5852	0.00	
2411	-	kivett beép. ter.	-	0	1163	0.00								
2412	-	kivett út	-	0	0308	0.00								
2414	-	kivett út	-	0	6075	0.00								
2417	-	kivett út	-	0	0887	0.00								
Összesen:				2	0704						2	0704		

A változás akaratunknak megfelelően történt:

.....

.....

.....

.....

.....

.....

.....

Készítette: Halásztelek, 2010. szeptember 16.

Koczó Gyula
földmérő

Ez a változási vázrajz megfelel a 46/2010. (IV. 27.) FVM rendeletben foglalt tartalmi és pontossági előírásoknak.

Dr Winklerné Fűry Klára
minőségtanúsító/ tervező P.H.
ing.rend.min.sz.: 0550/1990
kamarai terv. jog. szám: GDT 01 13552

A helyrajzi számozás és területszámítás helyes. Ez a záradék a keltezésétől számított egy évig hatályos, későbbi felhasználás előtt a vázrajzot újra záradékolatni kell.

Budapest, 2010. hó nap
záradékoló

P.H.
(Körz.fh)